


Totalt areal
terrasse 54 m²

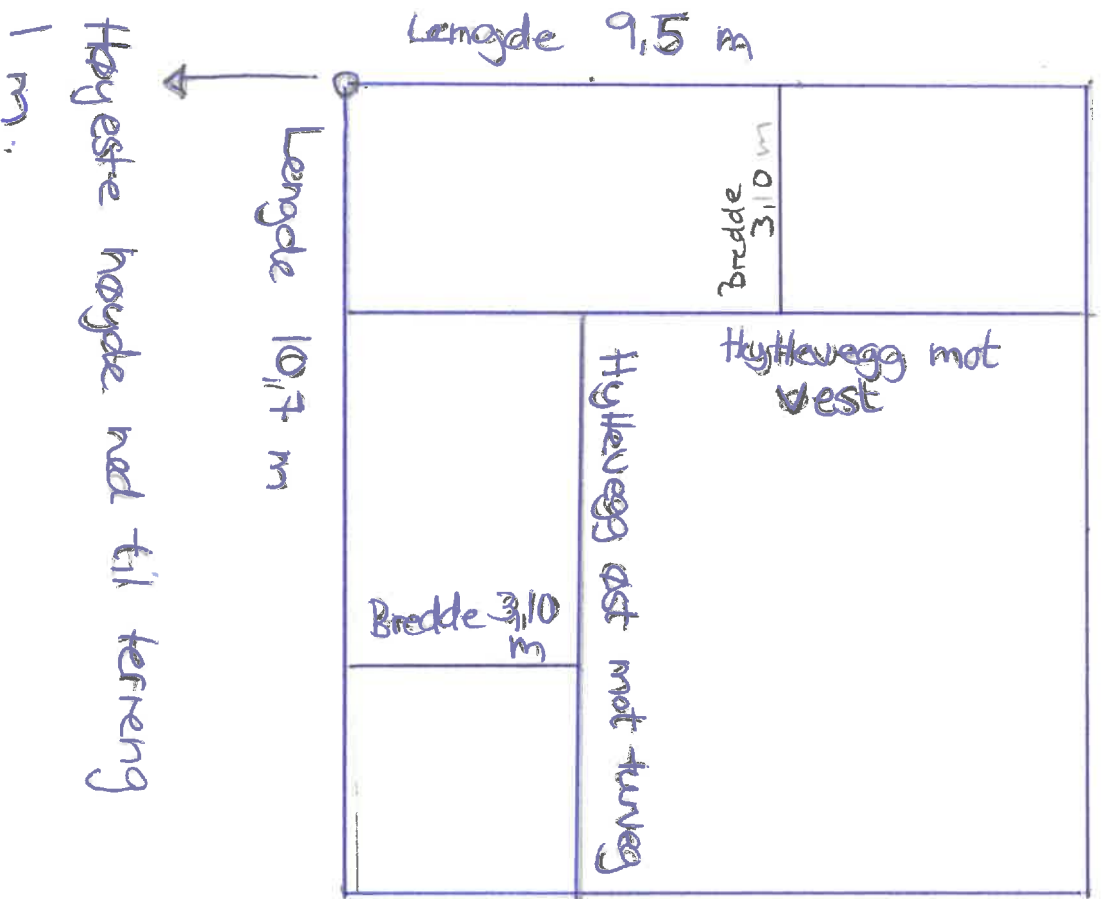

Høyeste høyde ned til terrenng
1 m.
Avstand fra terrasse til tunveg er 3 m.

Målestokk 1:100