




FASADE MOT SØR

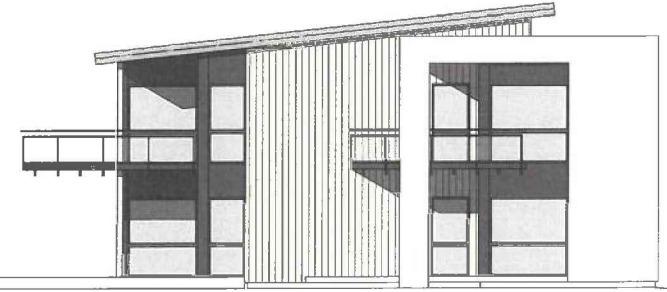

FASADE MOT ØST

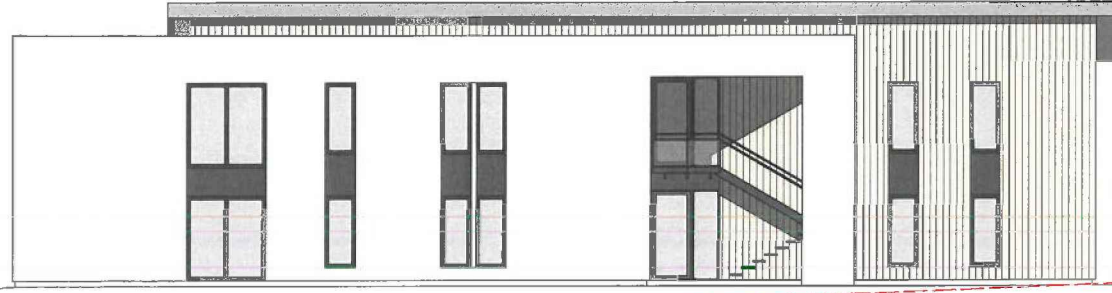


FASADE MOT NORD

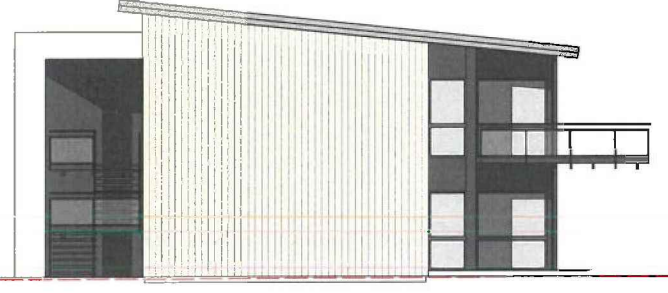


FASADE MOT VEST


REV.	TEKST	DATE	Sign.
 <p>ARKITEKT KONTORET BREKKE HELGELAND BREKKE AS MINAL Emsvollgata 147 52 70 08 10</p>		<p>SPANNETUNET BK 10 Spannatoppen A.UTVIK AS</p>	
TEGNET AV	DATE	MÅLESTOKK	
JOB	29.07.16	1:200	
BYGG B		TEGNET NR.	
Fasader		(A3)	
			11097_152

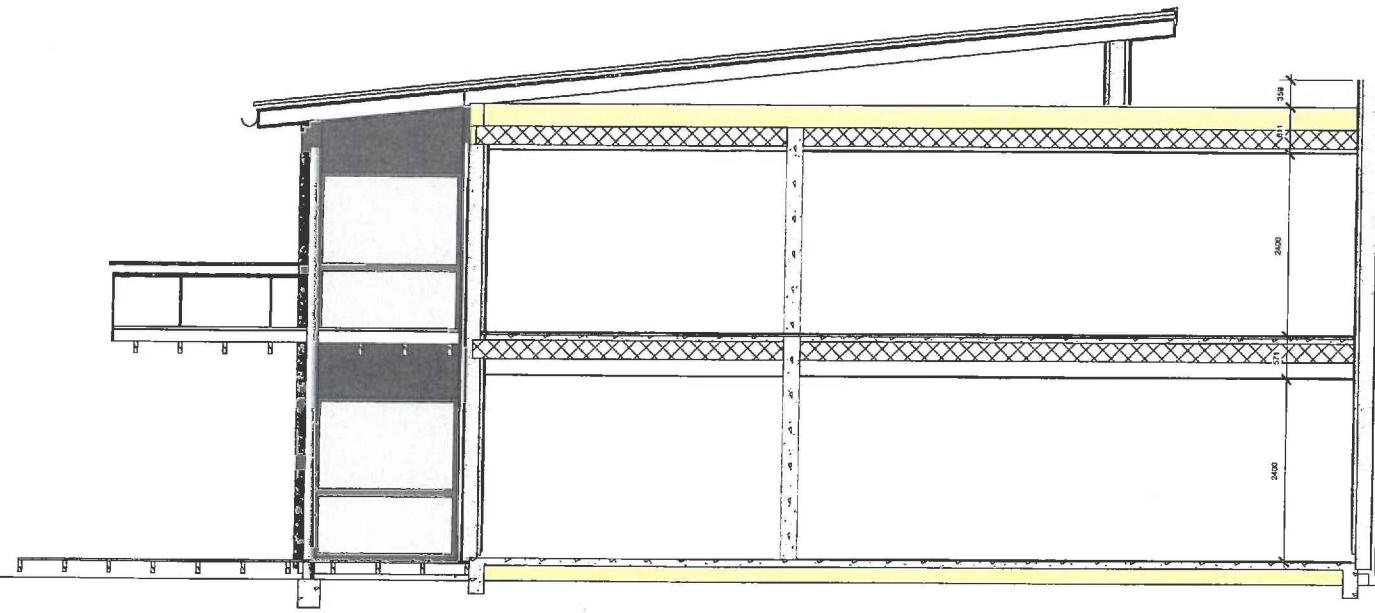



SNITT A

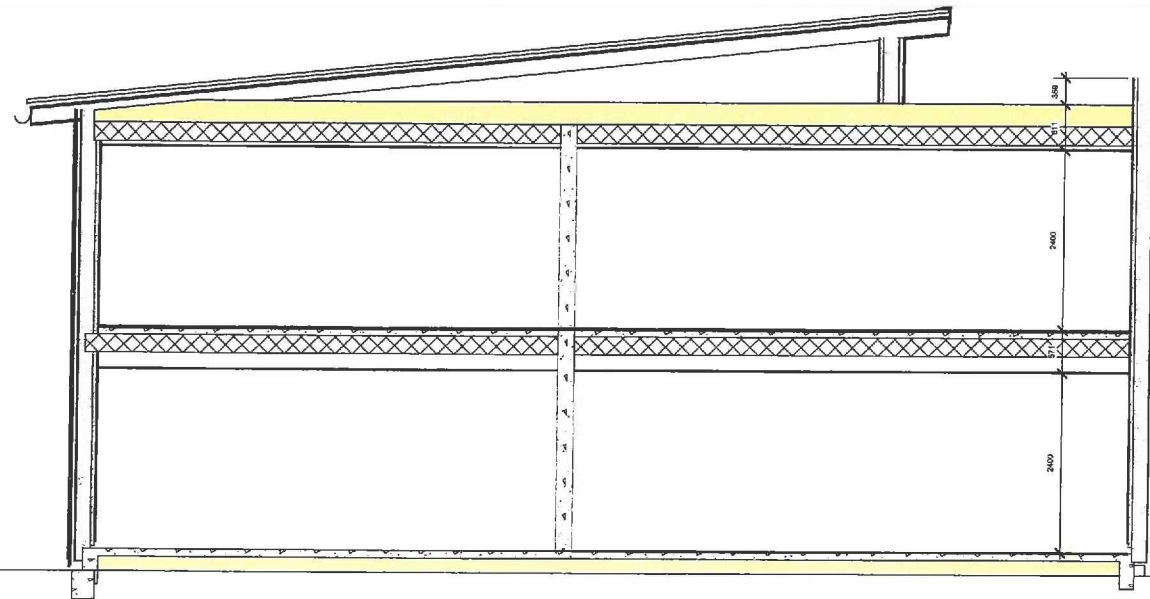


SNITT B

REV.	TEKST	DATE	Sign.
 <p>ARKITEKT KONTORET BREKKE HELGELAND BREKKE AS MNAL firmapost@abbc.no +47 52 70 08 10</p>		<p>SPANNETUNET BK 10 Spannatoppen A.UTVIK AS</p>	
TEGNET AV	DATE	MÅLSTOKK	
JOB	29.07.16	1:100	
BYGG A-C		TEGNINGNR.	(A3)
SNITT		11097_131	

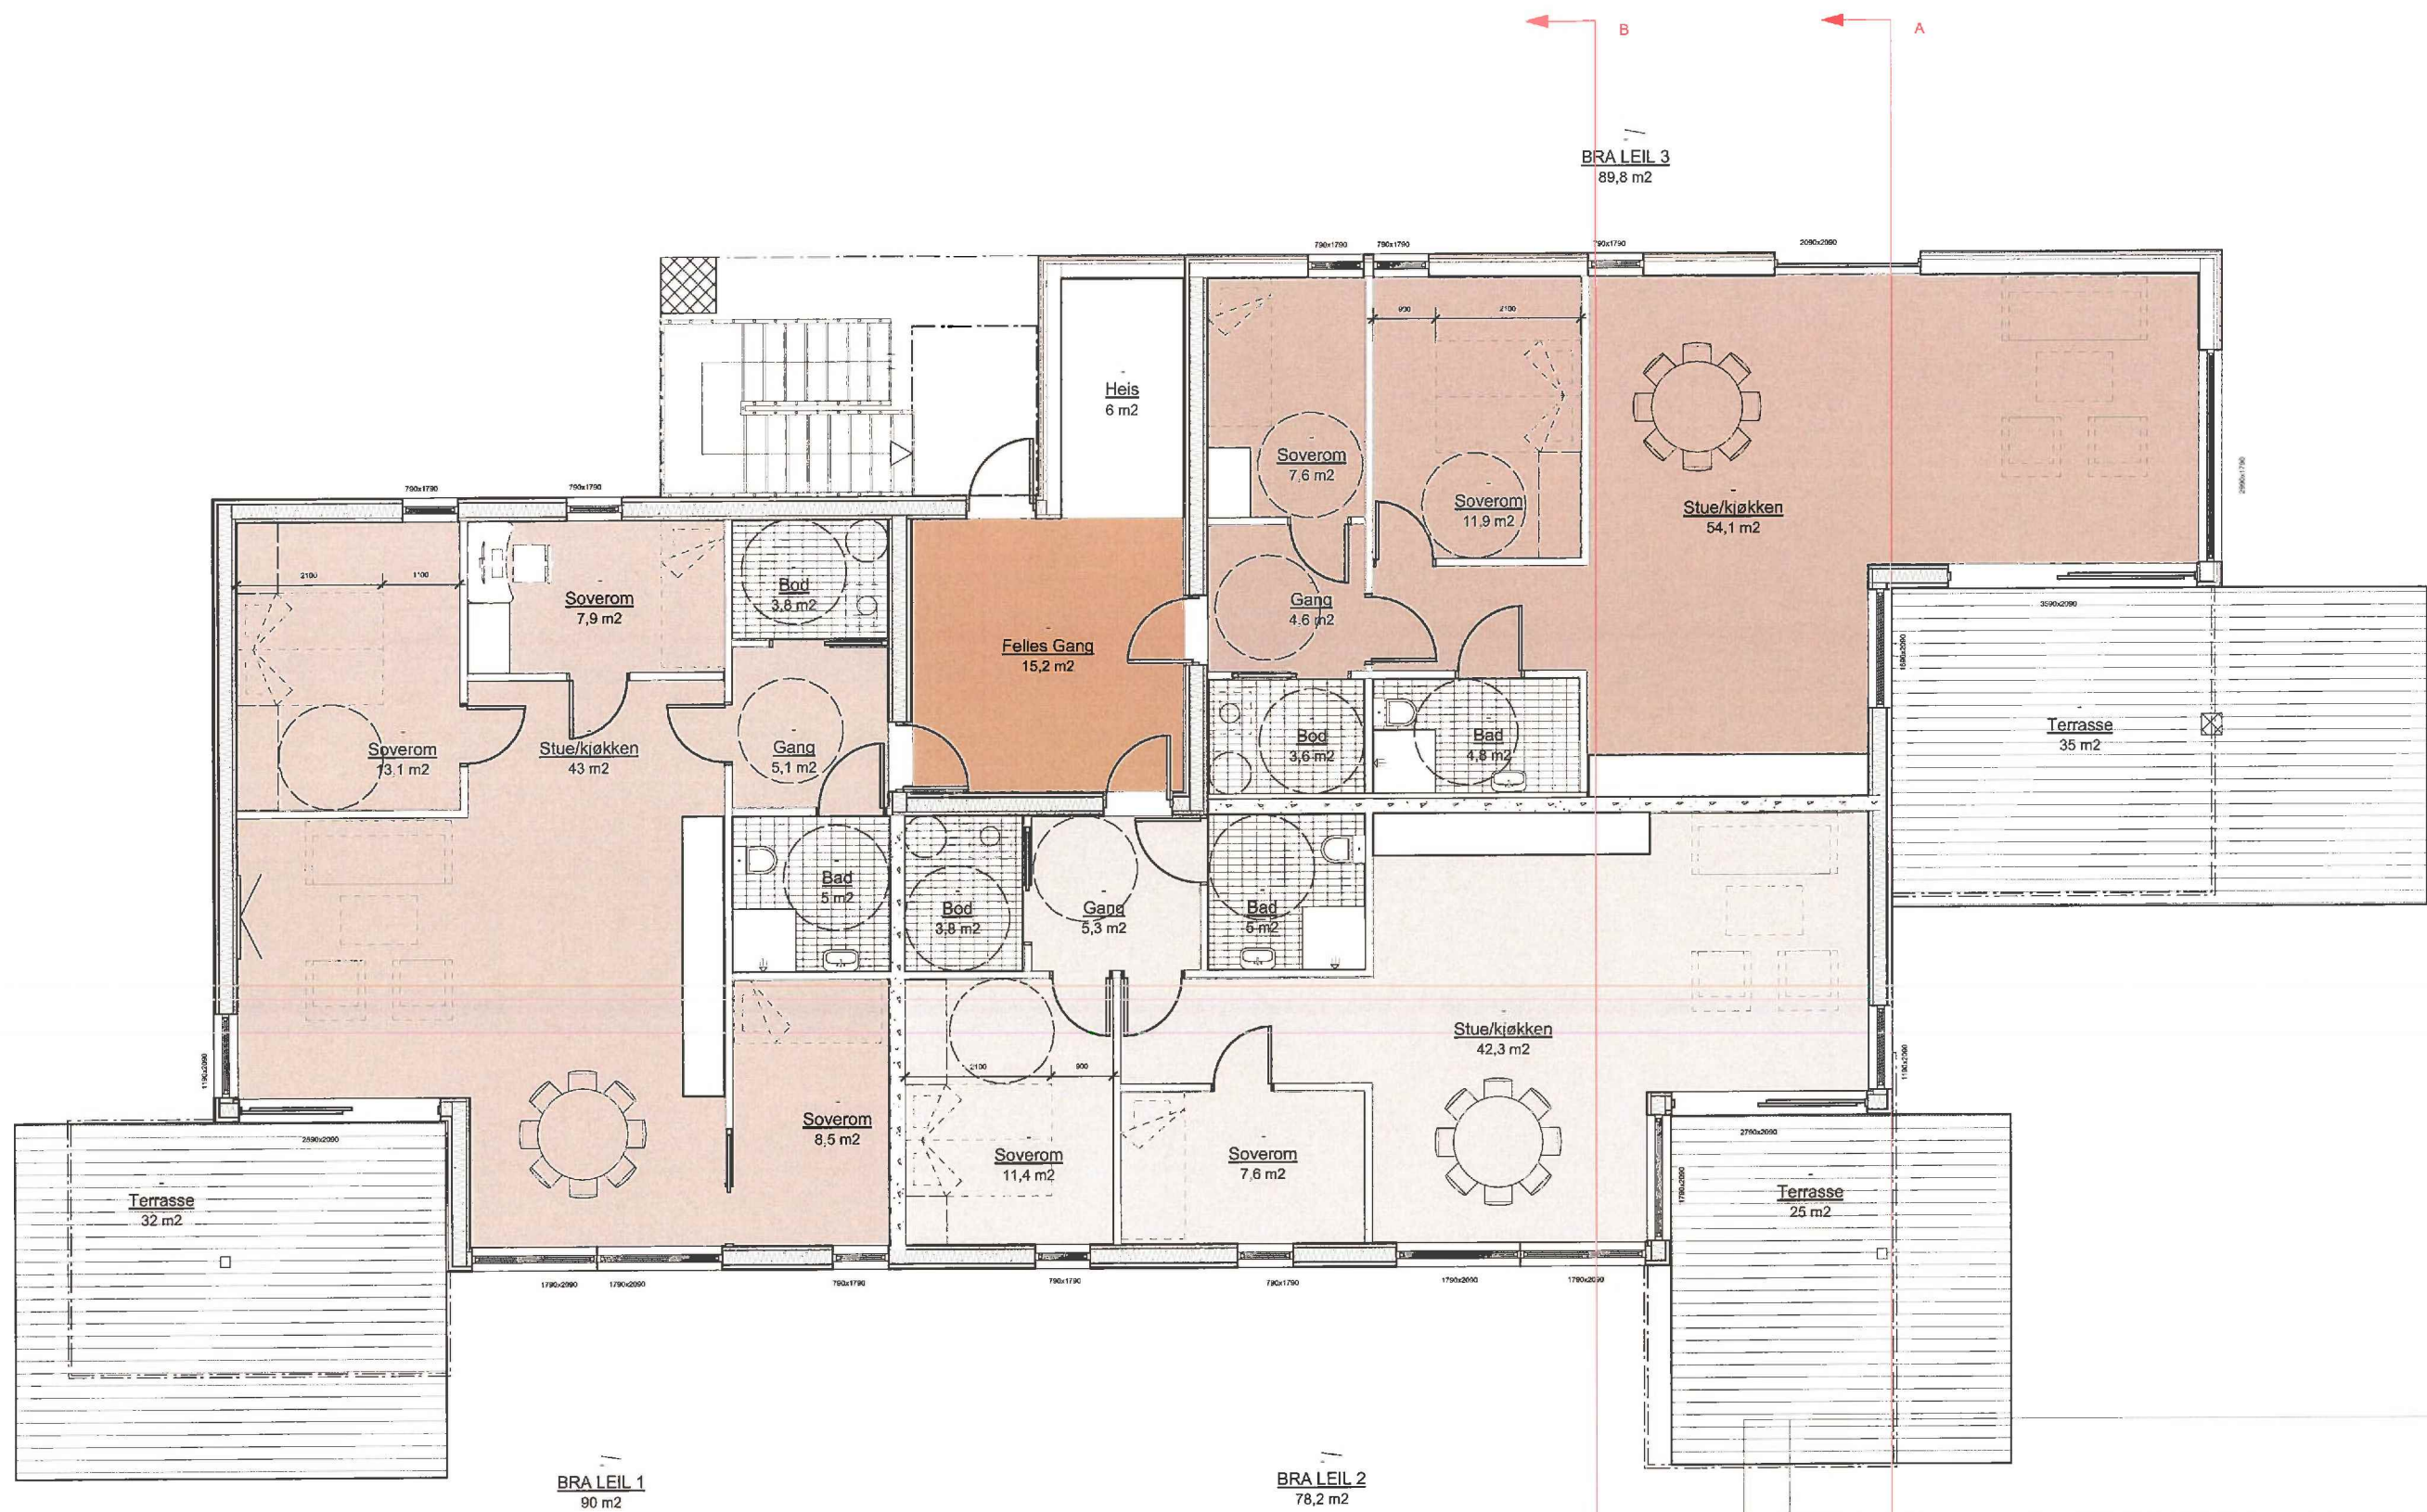


REV.	TEKST	DATO	Sign.
 ARKITEKT KONTORET BREKKE HELGELAND BREKKE AS MNAL <small>6mapost@abbb.no +47 52 70 08 10</small>		SPANNETUNET BK 10 Spannatoppen A.UTVIK AS	
TEGNET AV	DATO	MÅLESTOKK	
JOB	29.07.16	1:100	
BYGG B Plan I etasje		TEKST NR. (A3) 11097_103	

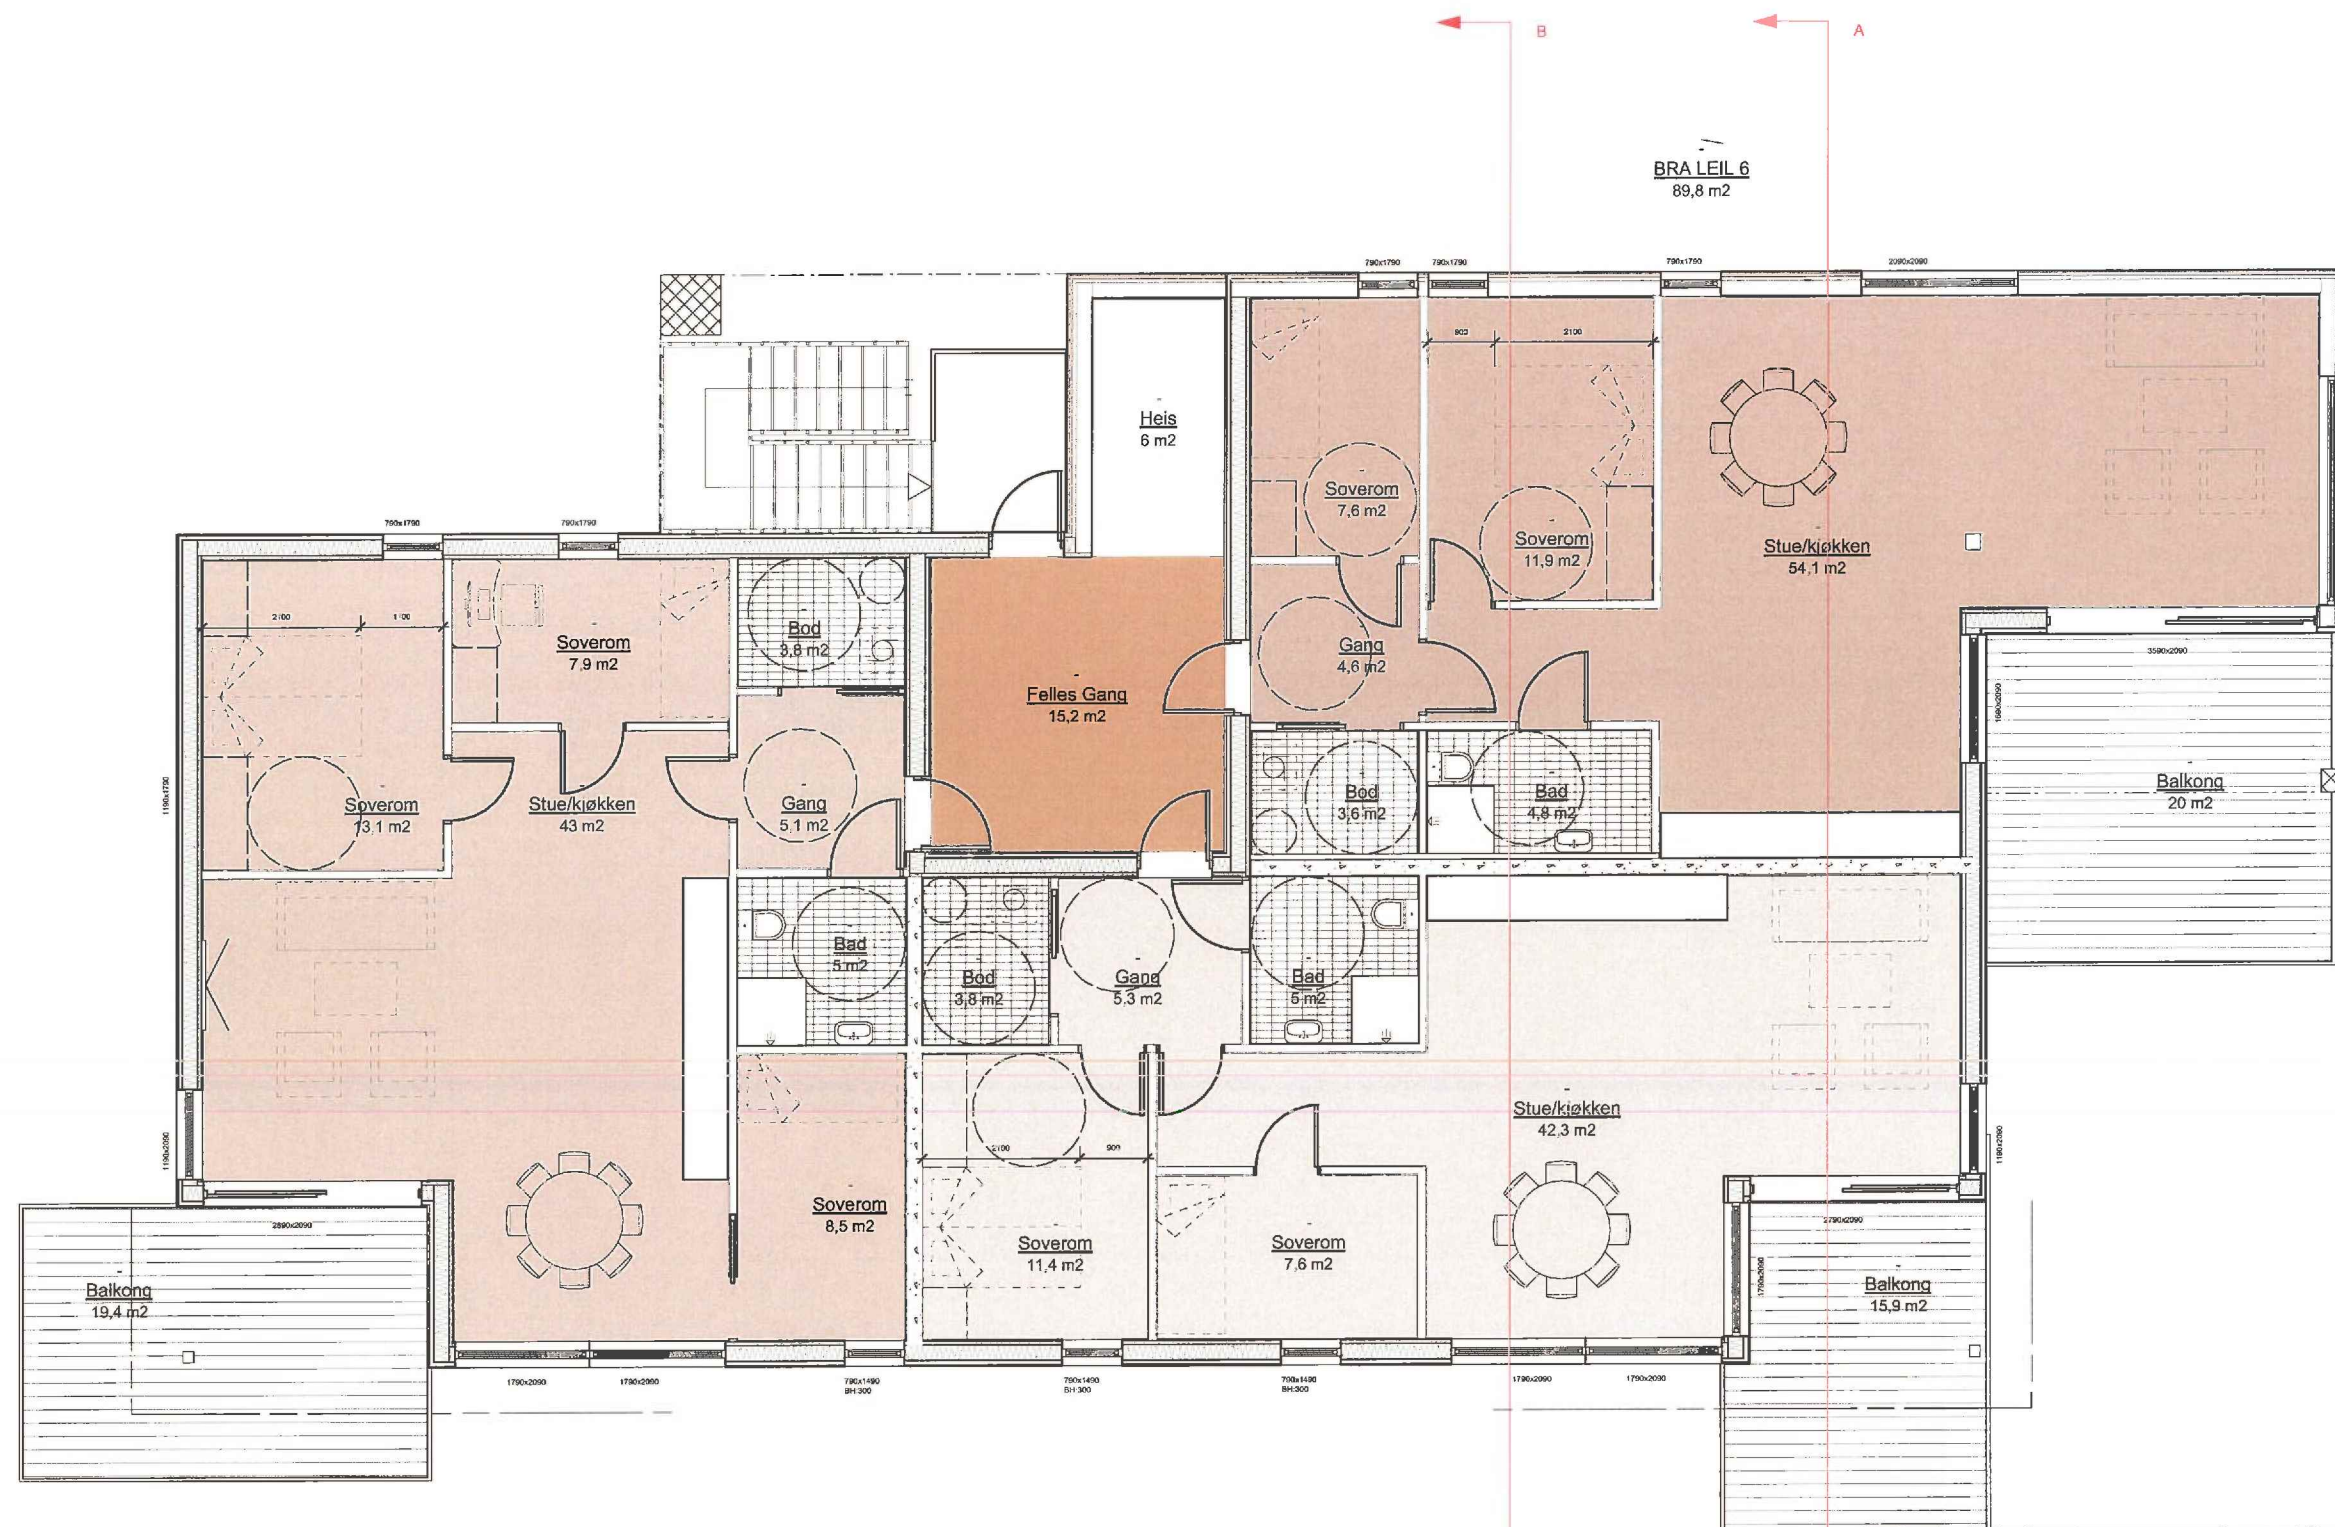

BRA LEIL 6
89,8 m²

BRA LEIL 4
90 m²

BRA LEIL 5
78,2 m²

REV.	TEKST	DATO	Sign.
 <p>ARKITEKT KONTORET BREKKE HELGELAND BREKKE AS MNAL fmspost@bre.no +47 57 70 08 10</p>		<p>SPANNETUNET BK 10 Spannatoppen AUTVIK AS</p>	
TEGNET AV	DATO	MÅLESTOKK	
JOB	29.07.16	1:100	
<p>BYGG B</p>		TEGNET AV	
<p>Plan 2 etasje</p>		(A3)	
		11097_104	