


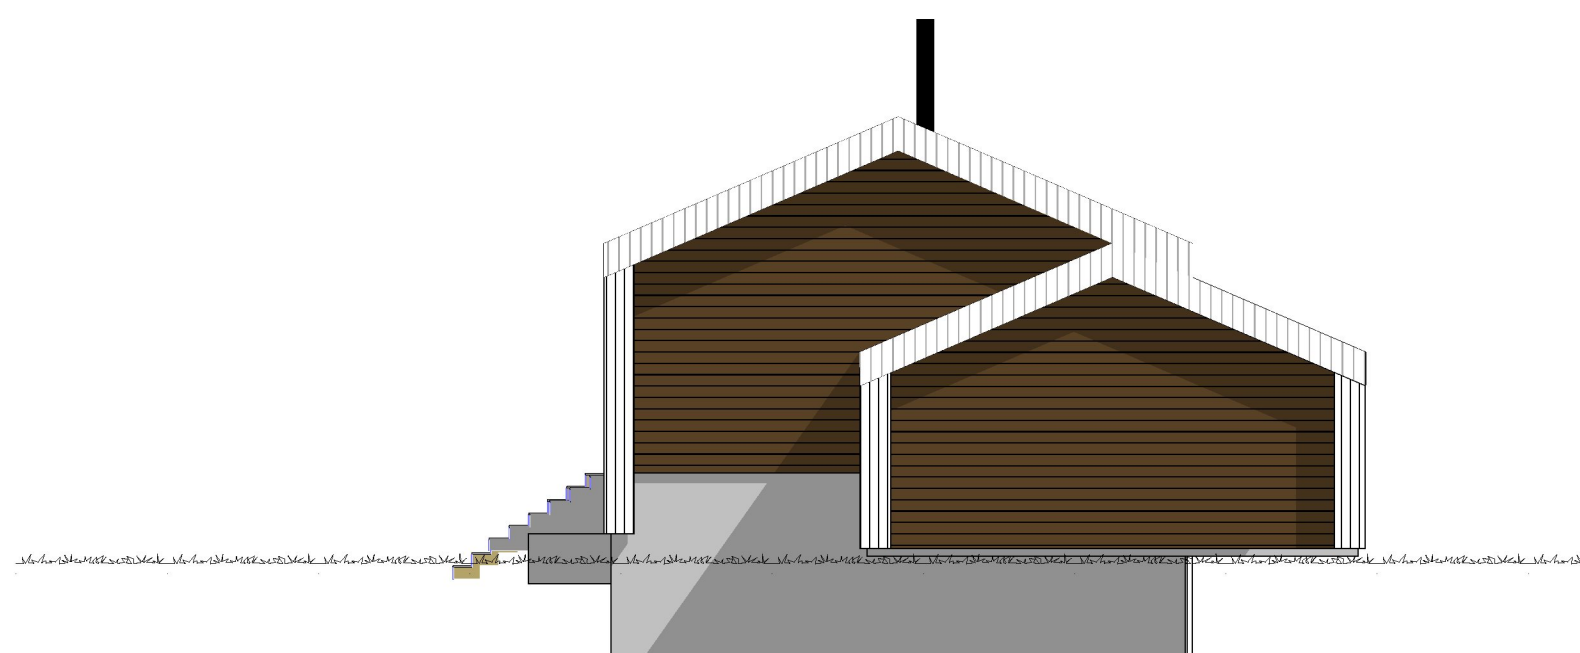

1:100 Fasade Øst



1:100 Fasade Nord


BYA: 187 m<sup>2</sup>  
 BRA: 79 m<sup>2</sup> + 95,7 m<sup>2</sup> + 23,1 m<sup>2</sup> = 197,8 m<sup>2</sup>

Rev. 11.01.2022: Mindre endringer vinduer og gang i sokkeletg.  
 Rev. 10.01.2022: Vinduer.

Prosjekt: <b>Renovering Varden 41</b>		Kontroll prosjekt:	
Sign.:		Kontroll:	
Tiltakshaver: <b>Morten Hollund</b> Varden 41 5545 Vormedal		Gnr./Bnr./Festnr.: <b>119/233</b>	
Tegnet av: <b>JSR</b>			
© Alle rettigheter tilhører JSR, kopiering eller bruk av disse tegningene er forbudt uten skriftlig samtykke		Dato: <b>06.01.2022</b>	
Tegning: <b>Fasade Nord og Vest</b>		Målestokk: <b>1:100</b>	
Tegningsnr.: <b>A40-01</b>		Rev.: .	



1:100 Fasade Vest

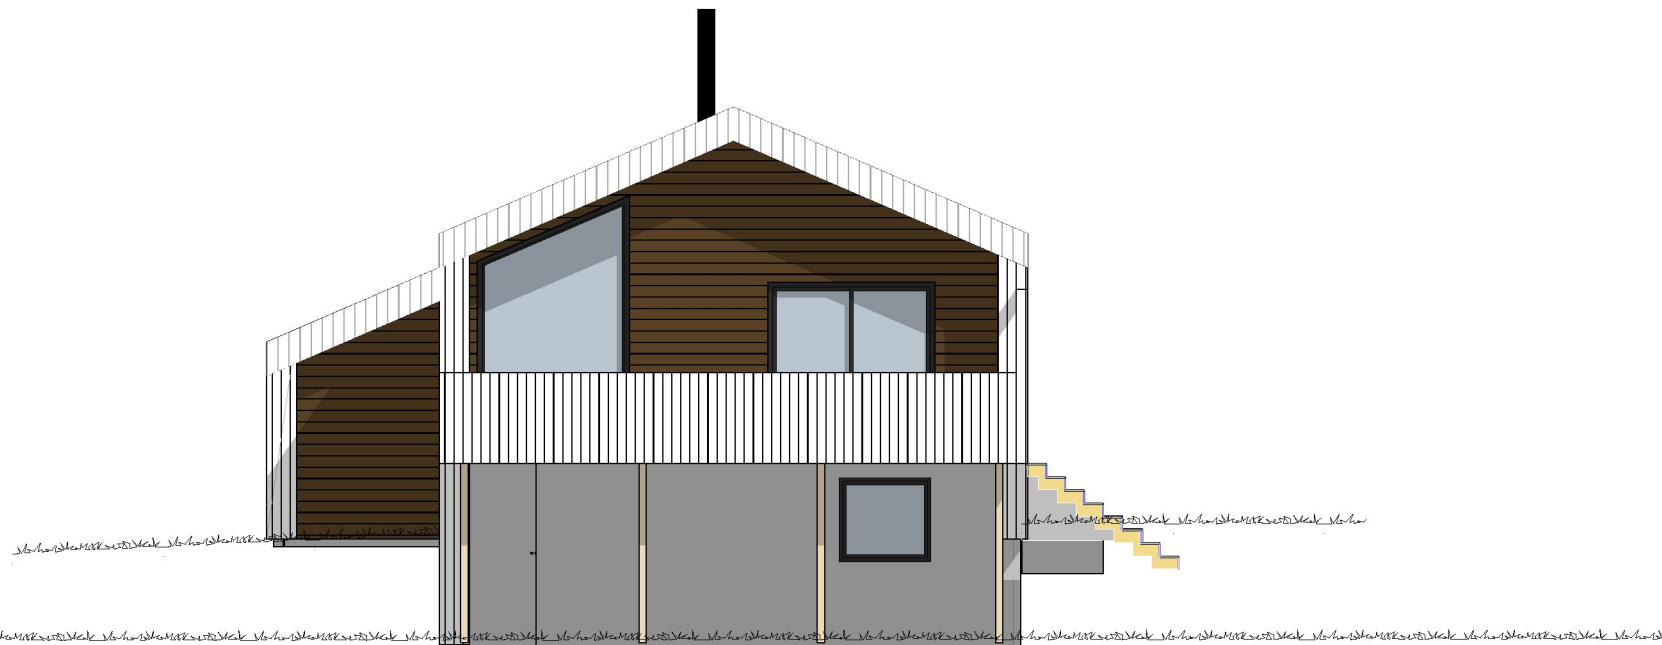

1:100 Fasade Sør

BYA: 187 m<sup>2</sup>  
 BRA: 79 m<sup>2</sup> + 95,7 m<sup>2</sup> + 23,1 m<sup>2</sup> = 197,8 m<sup>2</sup>

Rev. 11.01.2022: Mindre endringer vinduer og gang i sokkeletg.  
 Rev. 10.01.2022: Vinduer.

Prosjekt: <b>Renovering Varden 41</b>		Kontroll prosjekt:	
Sign.:		Kontroll:	
Tiltakshaver: <b>Morten Hollund Varden 41 5545 Vormedal</b>		Gnr./Bnr./Festenr.: <b>119/233</b>	
Tegnet av: <b>JSR</b>			
© Alle rettigheter tilhører JSR, kopiering eller bruk av disse tegningene er forbudt uten skriftlig samtykke		Dato: <b>06.01.2022</b>	
Tegning: <b>Fasade Sør og Øst</b>		Målestokk: <b>1:100</b>	
Tegningsnr.: <b>A40-02</b>		Rev.: <b>.</b>	