


13 800

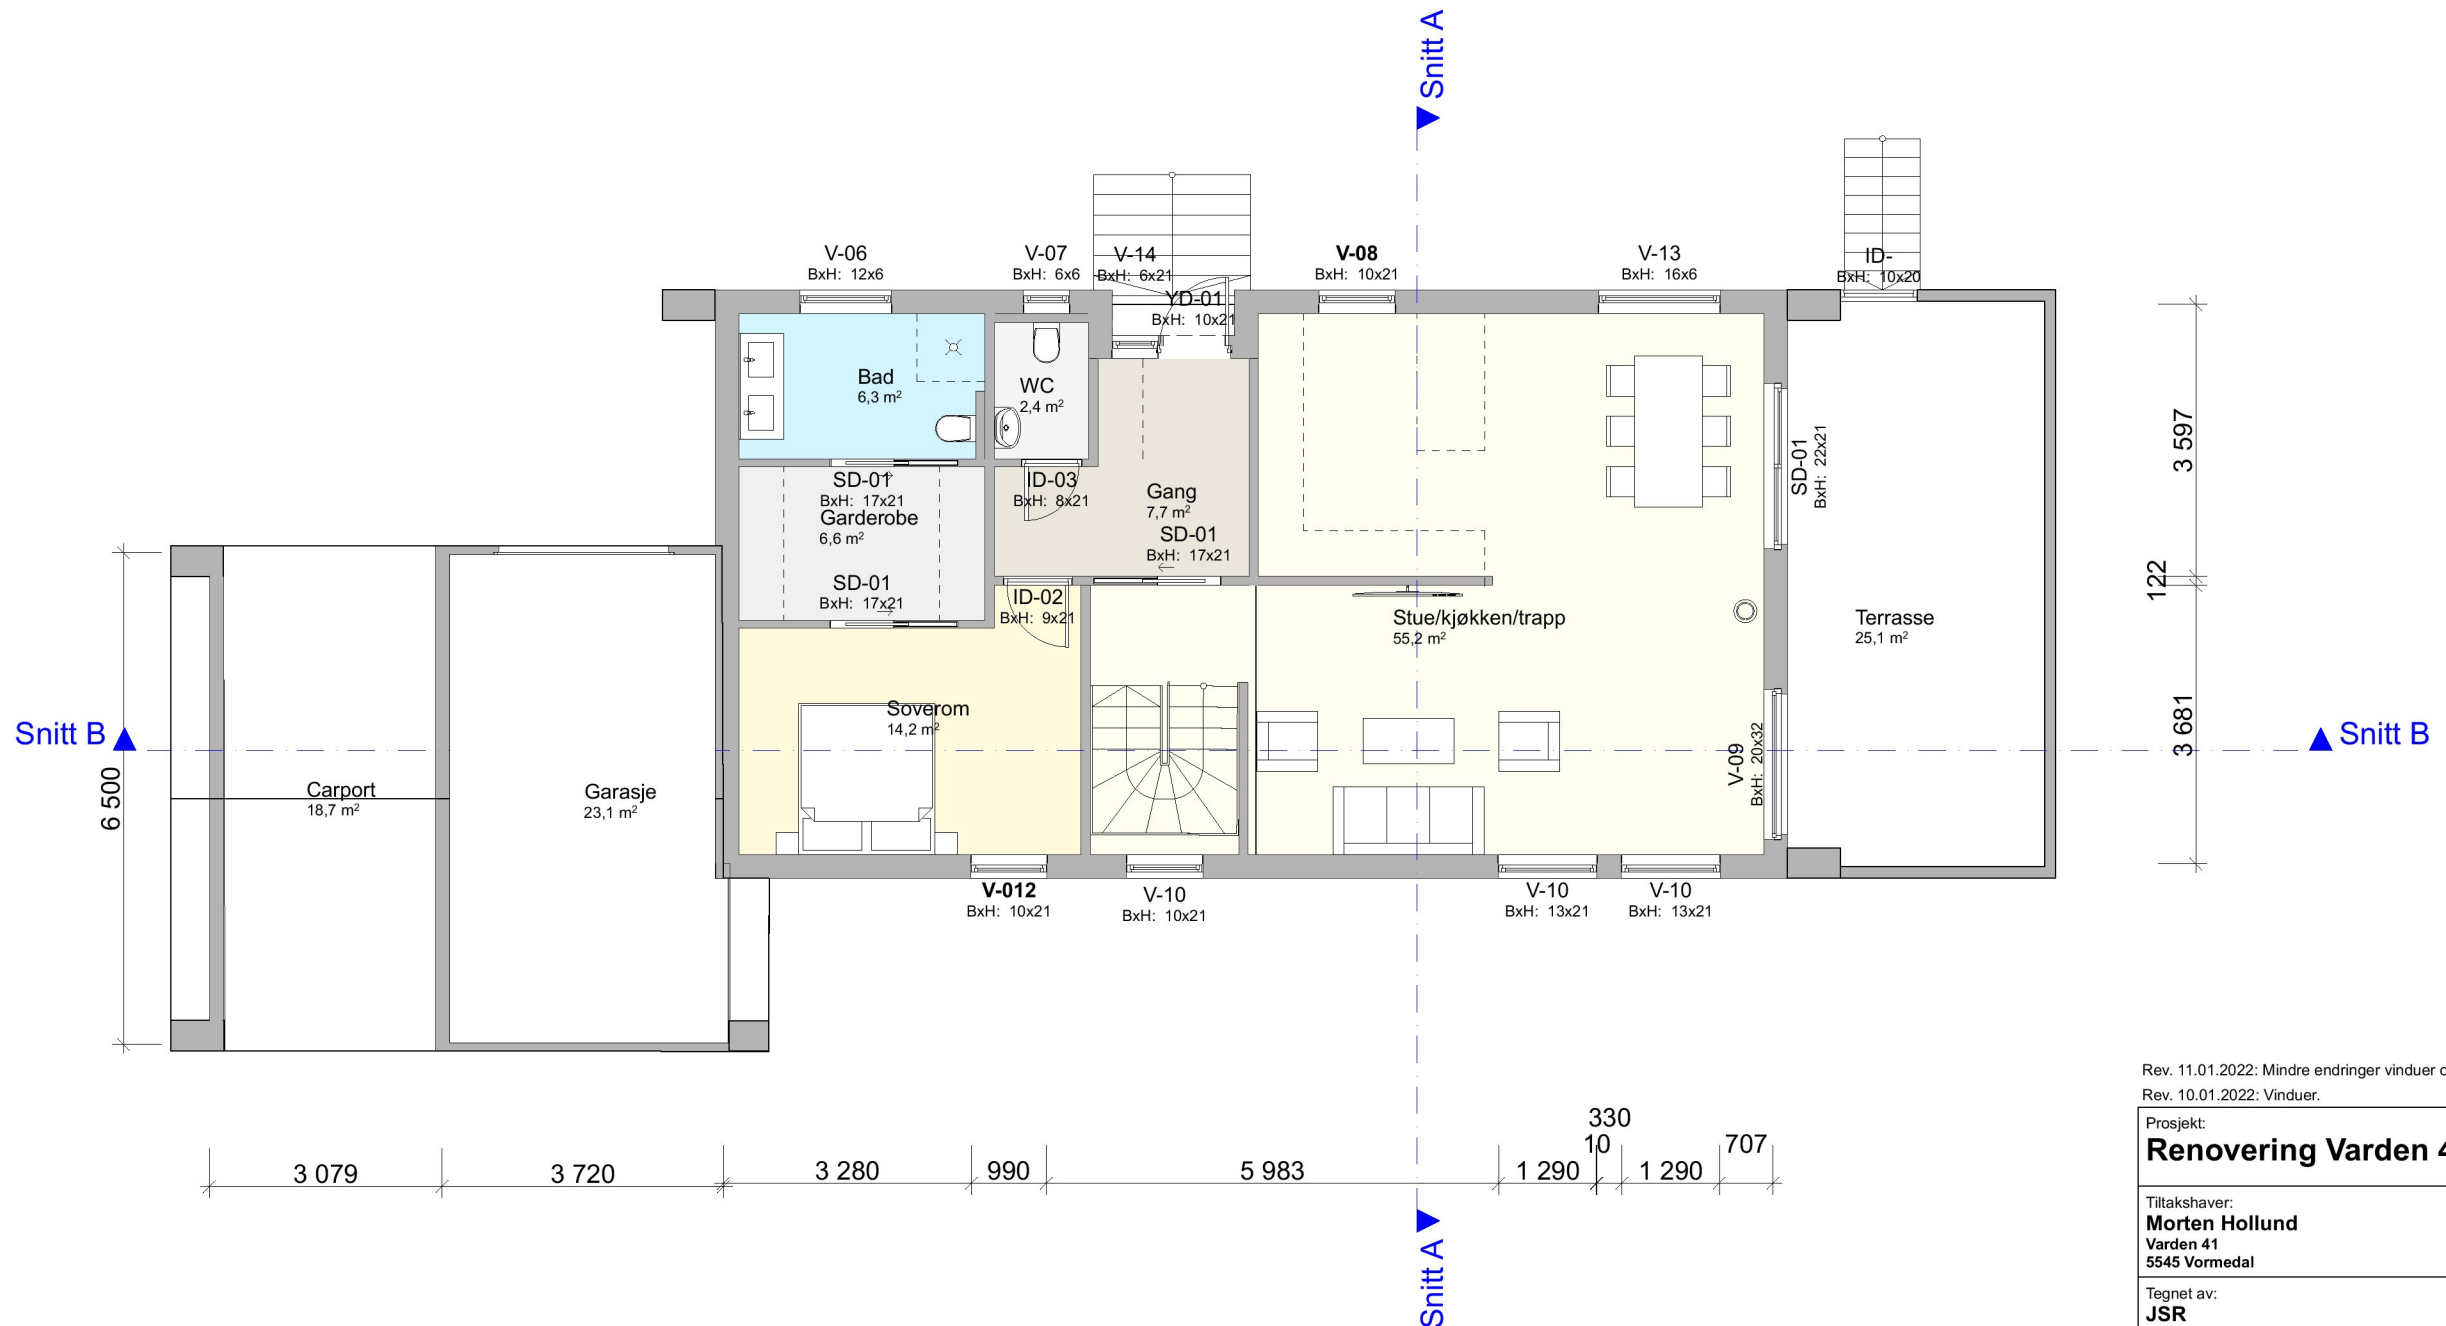

6 500

3 597  
122  
3 681

3 079 3 720 3 280 990 5 983 1 290 330 10 1 290 707

BYA: 187 m<sup>2</sup>  
BRA: 79 m<sup>2</sup> + 95,7 m<sup>2</sup> + 23,1 m<sup>2</sup> = 197,8 m<sup>2</sup>

Rev. 11.01.2022: Mindre endringer vinduer og gang i sokkeletg.  
Rev. 10.01.2022: Vinduer.

Prosjekt: <b>Renovering Varden 41</b>		Kontroll prosjekt: Sign.:      Kontroll:	
Tiltakshaver: <b>Morten Hollund</b> Varden 41 5545 Vormedal		Gnr./Bnr./Festenr.: <b>119/233</b>	
Tegnet av: <b>JSR</b>			
© Alle rettigheter tilhører JSR, kopiering eller bruk av disse tegningene er forbudt uten skriftlig samtykke		Dato: <b>06.01.2022</b>	
Tegning: <b>1. etg</b>		Målestokk: <b>1:100</b>	
		Tegningsnr.: <b>A20-03</b>	Rev.: .