


1:100 Snitt A

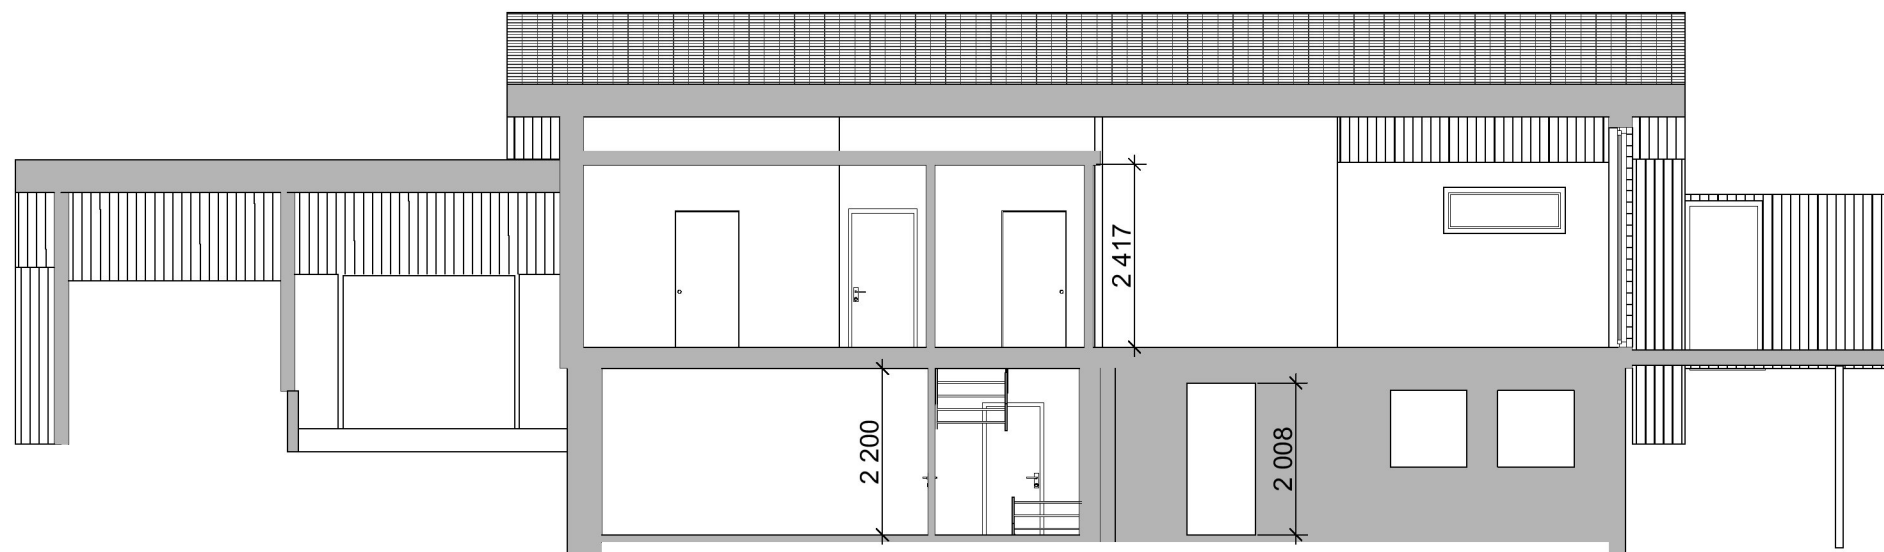

1:100 Snitt B

Rev. 11.01.2022: Mindre endringer vinduer og gang i sokkeletg.
 Rev. 10.01.2022: Vinduer.

Prosjekt: Renovering Varden 41	Kontroll prosjekt:	
	Sign.:	Kontroll:
Tiltakshaver: Morten Hollund Varden 41 5545 Vormedal	Gnr./Bnr./Festenr.: 119/233	
Tegnet av: JSR		
© Alle rettigheter tilhører JSR, kopiering eller bruk av disse tegningene er forbudt uten skriftlig samtykke	Dato: 06.01.2022	
Tegning: Snitt A og B	Målestokk: 1:100	
	Tegningsnr.: A30-01	Rev.: .

BYA: 187 m²
 BRA: 79 m² + 95,7 m² + 23,1 m² = 197,8 m²