


 Planert terreng  
 Eksisterende terreng

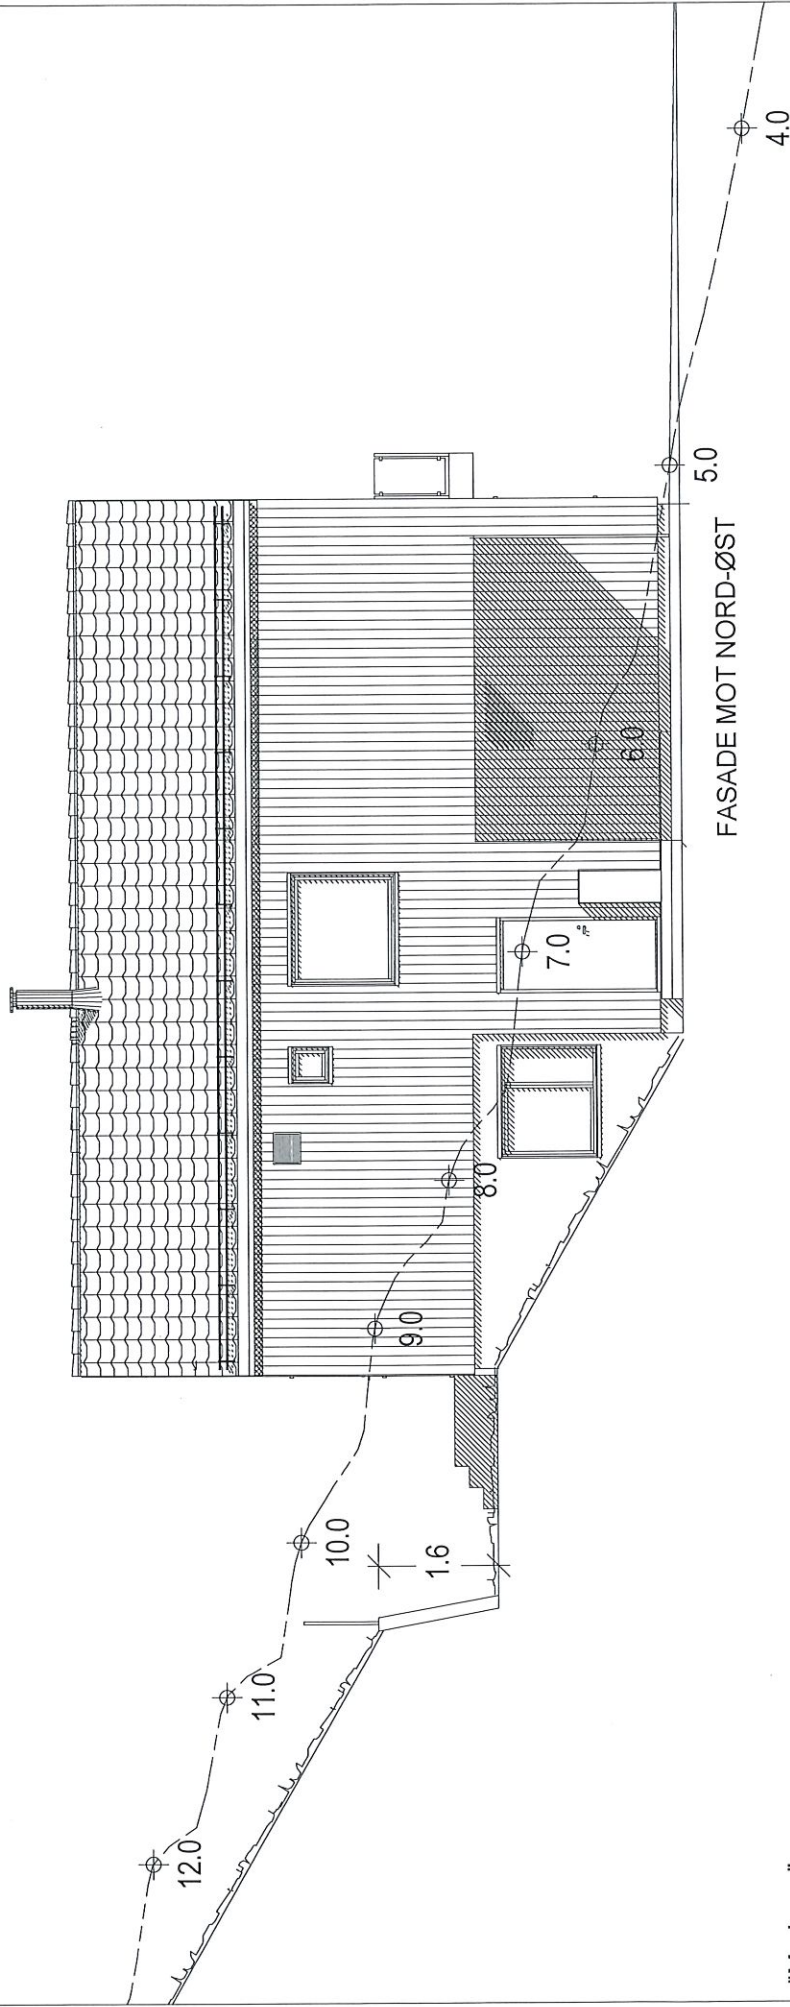

"Moderne"  
 Spezial

FASADE 4

Dette tiltaket er prosjektert etter TEK 17

MÅL 1 : 100

Tiltakshaver :

BoligPartner Prosjekt As

PROSJEKT : Brekkeosen

Byggeplass :

Revurvegen, 4250 Kopervik

Dato 31.05.2022 Sign. aws

Pnr.: 17402035

Tegnings Nr.  
 — 508

Gnr: 71


Bnr: 197

Fnr:

**BoligPartner**

Denne tegning tilhører Bolig Partner AS og kan ikke benyttes uten skriftlig samtykke

Planert terreng  
Eksisterende terreng

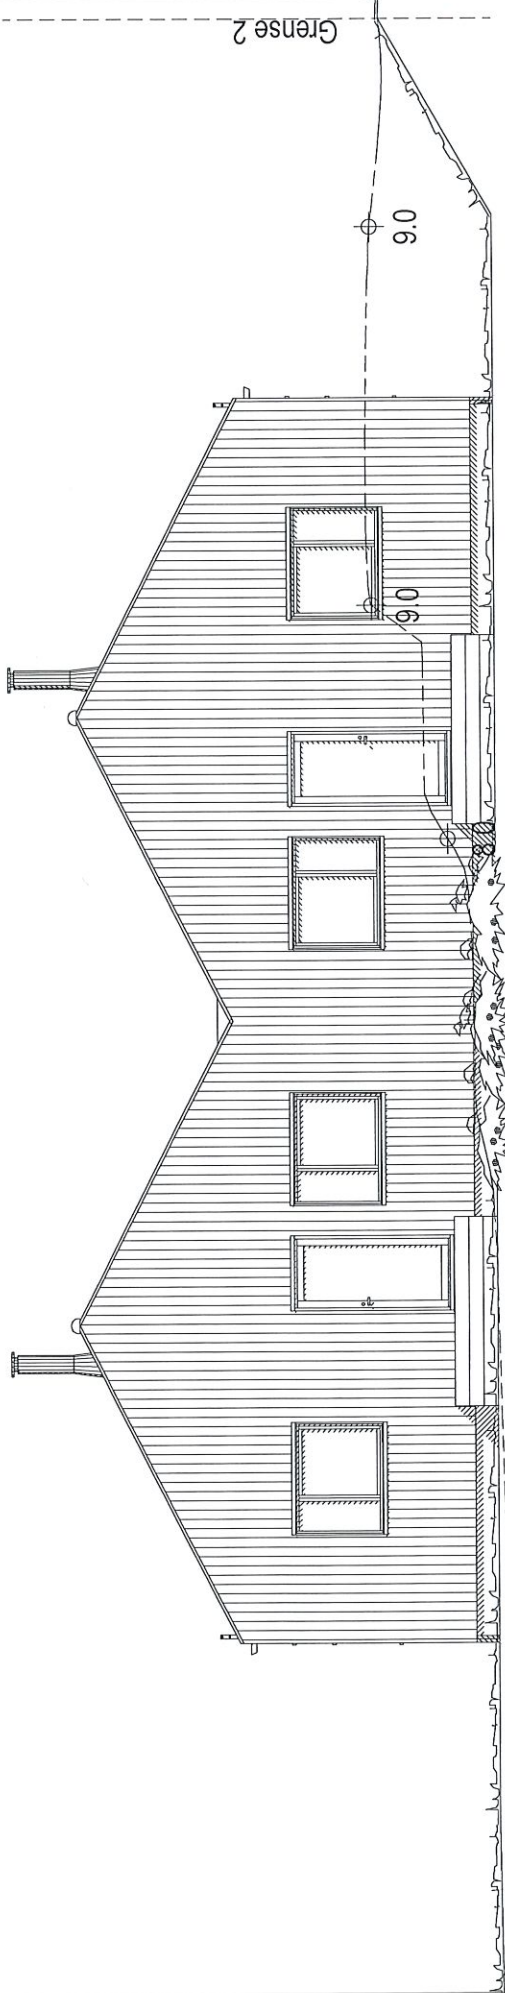

FASADE MOT SØR-ØST

"Moderne"  
Spesial

FASADE 3

Dette tiltaket er prosjektert etter TEK 17

MÅL 1 : 100

Tiltakshaver :

BoligPartner Prosjekt As

PROSJEKT : Brekkeosen

Byggeplass :

Revurvegen, 4250 Kopervik

Dato 31.05.2022 Sign. aws


Pnr.: 17402035

Tegnings Nr.  
— 507

**BoligPartner**

Denne tegning tilhører Bolig Partner AS og kan ikke benyttes uten skriftlig samtykke

 Planert terreng  
 Eksisterende terreng

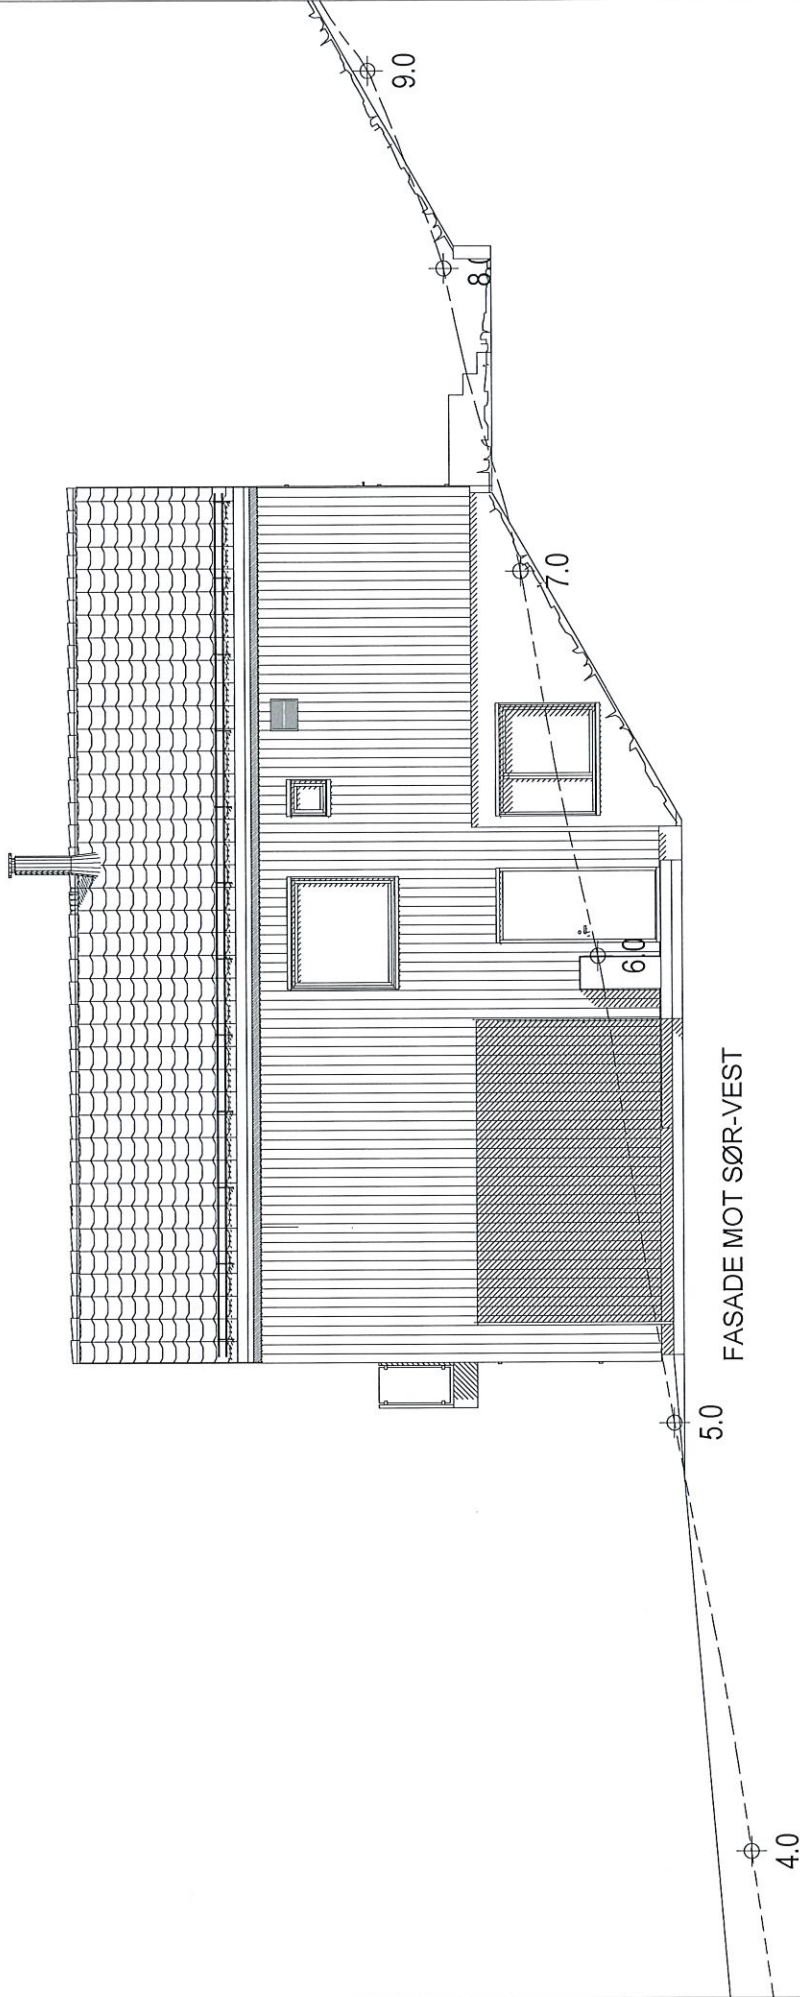

"Moderne"  
Special

FASADE 2

Dette tiltaket er prosjektert etter TEK 17

MÅL 1 : 100

Tiltakshaver :  
 BoligPartner Prosjekt As  
 PROSJEKT : Brekkeosen  
 Byggeplass :  
 Revurvegen, 4250 Kopervik

Dato 31.05.2022 Sign. aws

Pnr.: 17402035


Tegnings Nr.  
 — 506

Gnr: 71  
 Bnr: 197  
 Fnr:

**BoligPartner**

Denne tegning tilhører Bolig Partner AS og kan ikke benyttes uten skriftlig samtykke

 Planert terreng  
 Eksisterende terreng

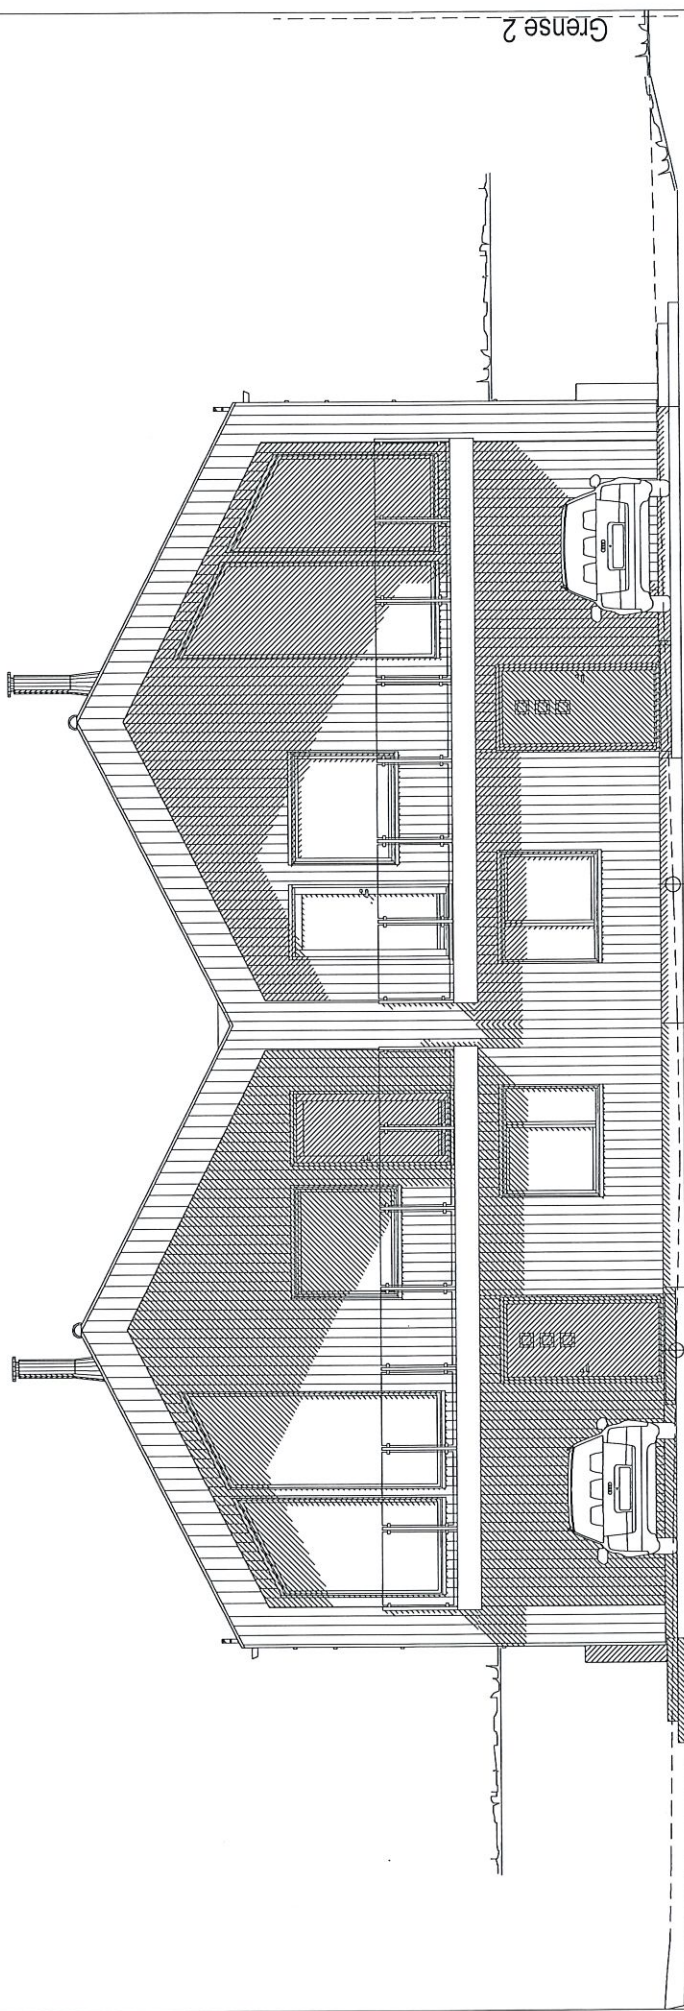

FASADE MOT NORD-VEST

"Moderne"  
Spesial

FASADE 1

Dette tiltaket er prosjektert etter TEK 17

MÅL 1 : 100

Tiltakshaver :

BoligPartner Prosjekt As

PROSJEKT : Brekkeosen

Byggeplass :

Revurvegen, 4250 Kopervik

Dato 31.05.2022 Sign. aws

Pnr.: 17402035

Tegnings Nr.  
— 505

Gnr: 71

Bnr: 197

Fnr:

**BoligPartner**

Denne tegning tilhører Bolig Partner AS og kan ikke benyttes uten skriftlig samtykke