


- A = Avstivende vegg
- B = Bærevegg
- L = Åpningsbart vindu
- F = Fast vindu
- L/F = Fast med åpningsbart felt iht. fasade
- Syn = Synlig drager
- Skj = Skjult drager

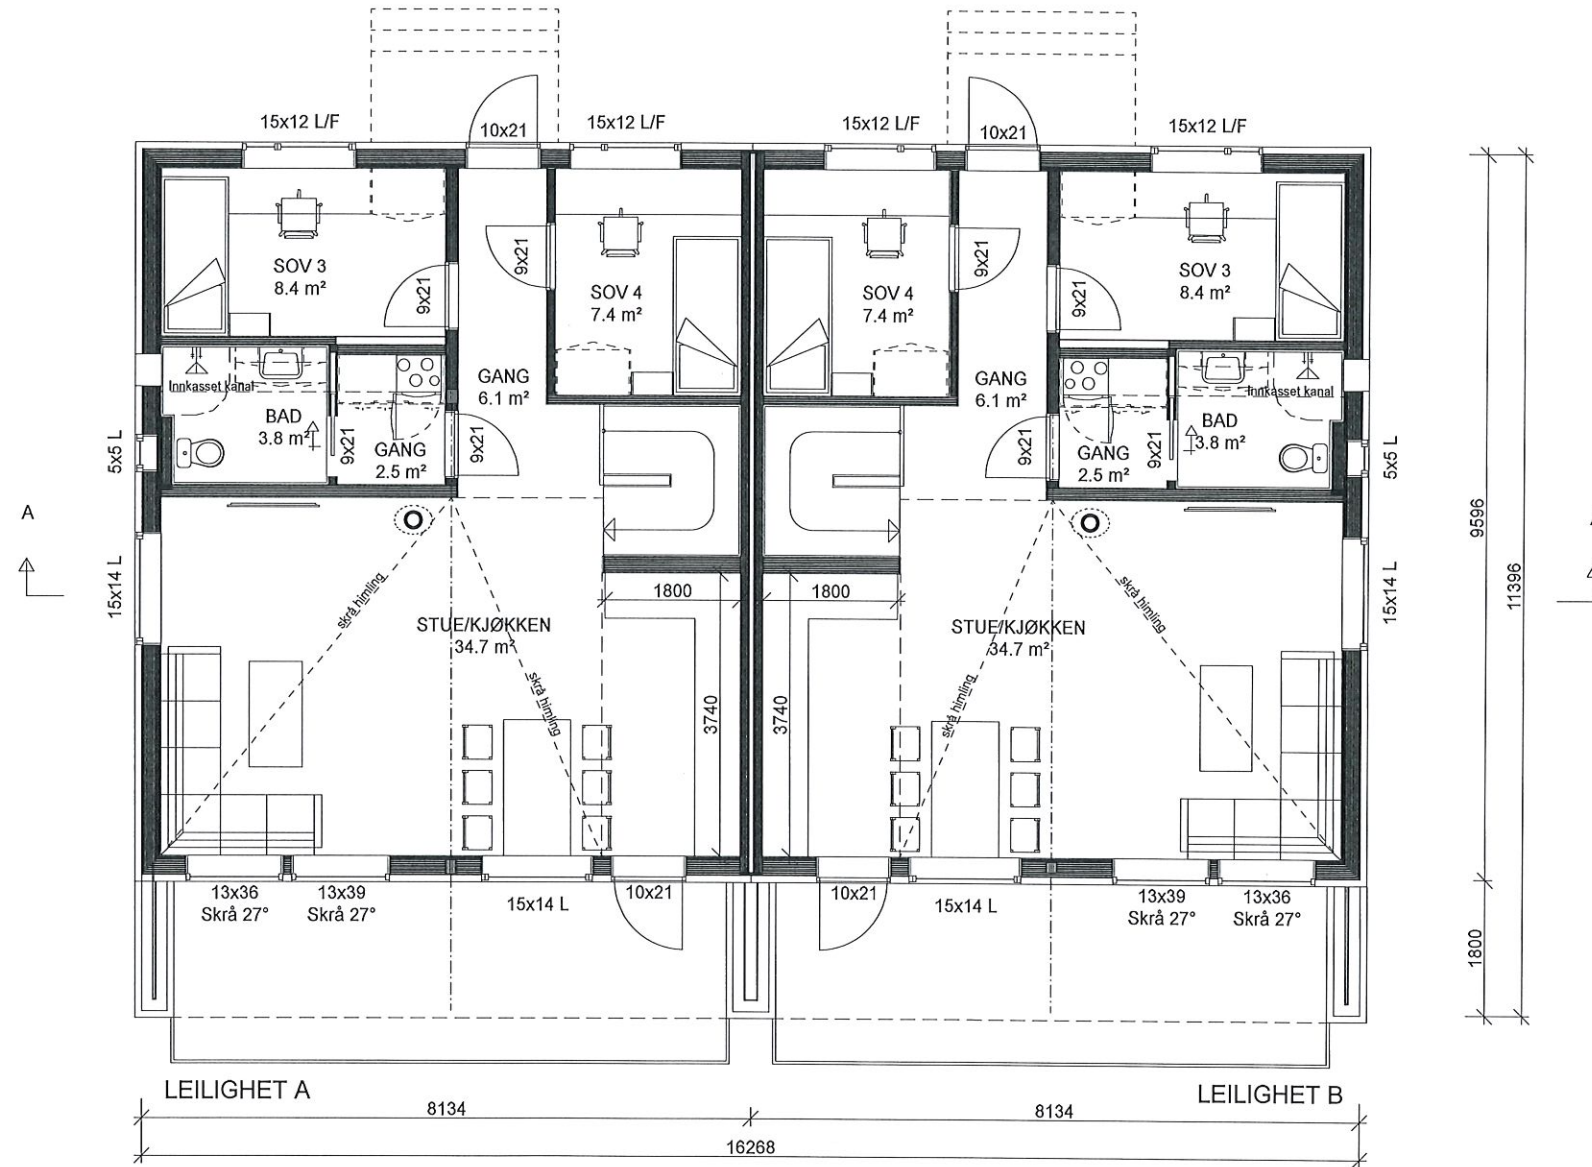

"Moderne"
Spesial

HOVEDPLAN 1.etg.

BoligPartner

Denne tegning tilhører BoligPartner AS og kan ikke benyttes uten skriftlig samtykke

Tiltakshaver :

BoligPartner Prosjekt As
PROSJEKT : Brekkeosen

Byggeplass :

Revurvegen, 4250 Kopervik

Dette tiltaket er prosjektert etter TEK 17

MÅL 1 : 100


Dato 31.05.2022 Sign. aws

Pnr.: 17402035

Gnr: 71
Bnr: 197
Fnr:

Tegnings Nr.
— 502

- A = Avstivende vegg
- B = Bærevegg
- L = Åpningsbart vindu
- F = Fast vindu
- L/F = Fast med åpningsbart felt iht. fasade
- Syn = Synlig drager
- Ski = Skjult drager

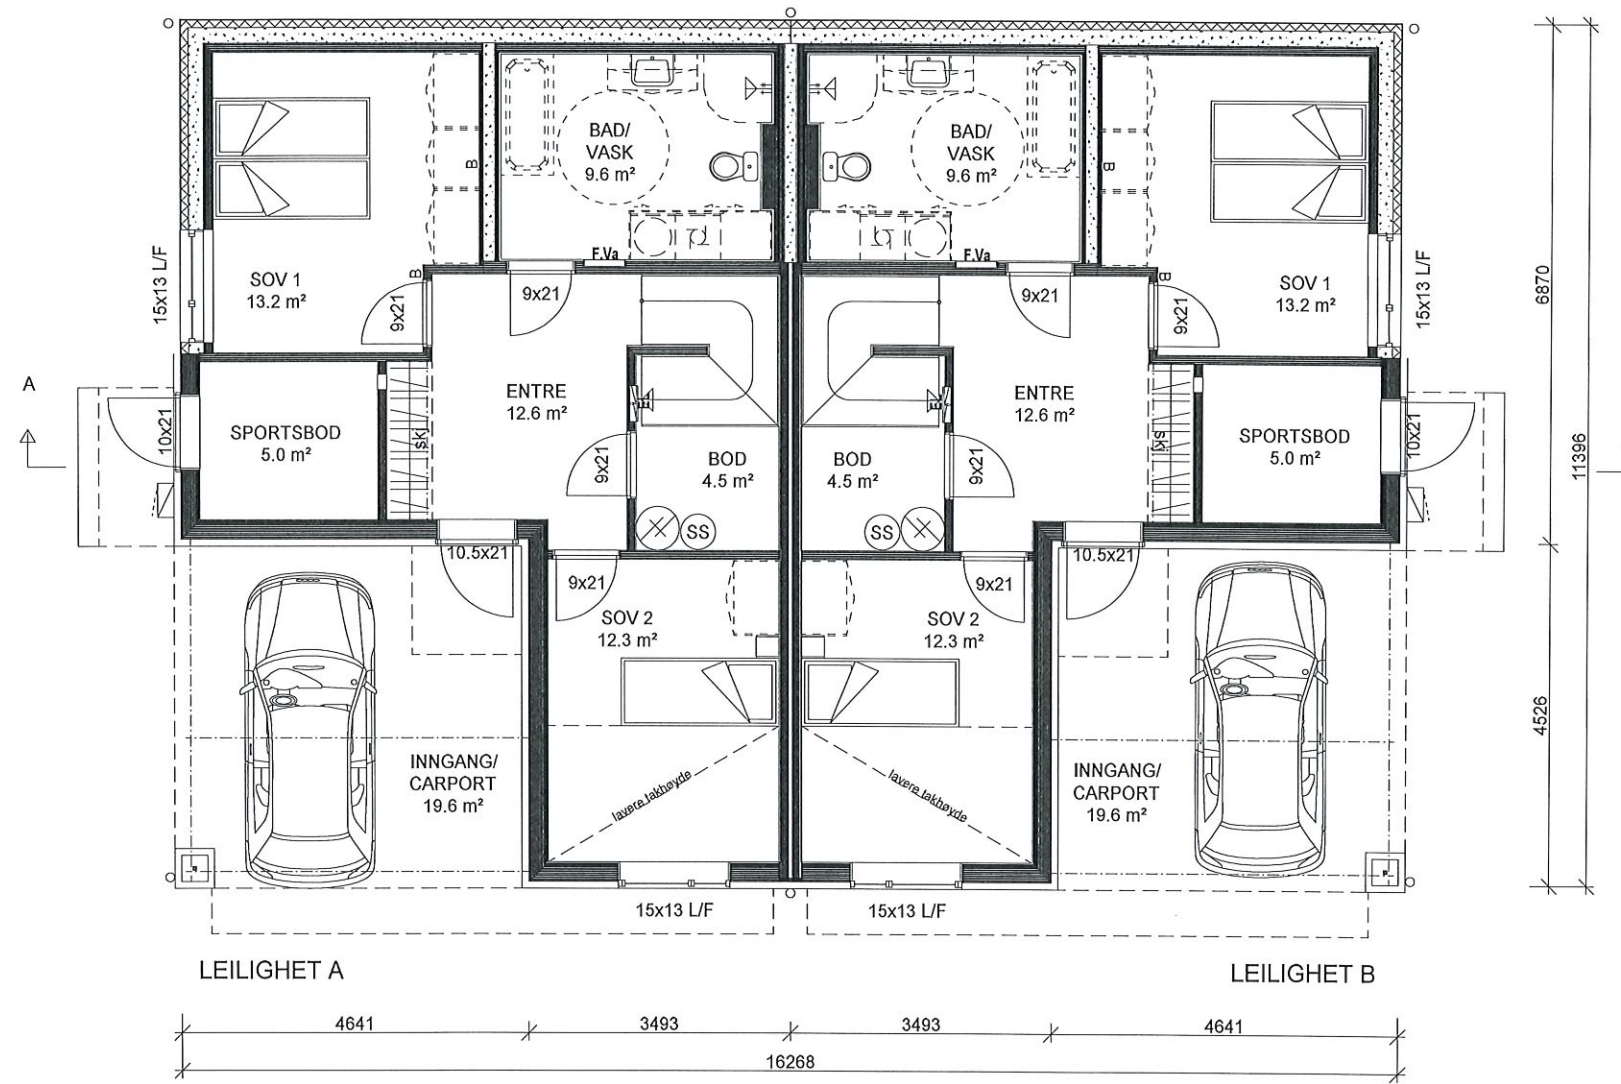

"Moderne"
Spesial

UNDERETASJEPLAN

BoligPartner

Denne tegning tilhører BoligPartner AS og kan ikke benyttes uten skriftlig samtykke

Tiltakshaver :

BoligPartner Prosjekt AS
PROSJEKT : Brekkeosen

Byggeplass :

Revurvegen, 4250 Kopervik

Dette tiltaket er prosjektert etter TEK 17

MÅL 1 : 100

Dato 31.05.2022 Sign. aws

Pnr.: 17402035

Gnr: 71
Bnr: 197
Fnr:

Tegnings Nr.
— 504