


Arealer pr. boenhet
Beregninger i hht NS3940

Arealer (m ²)	BRA
Und.etg.plan	60.6
Etg.plan	70.0
Garasje/Inngang	19.6
Tilleggsareal utvendig	13.3
Bruksareal	150
Totalt bruksareal	163

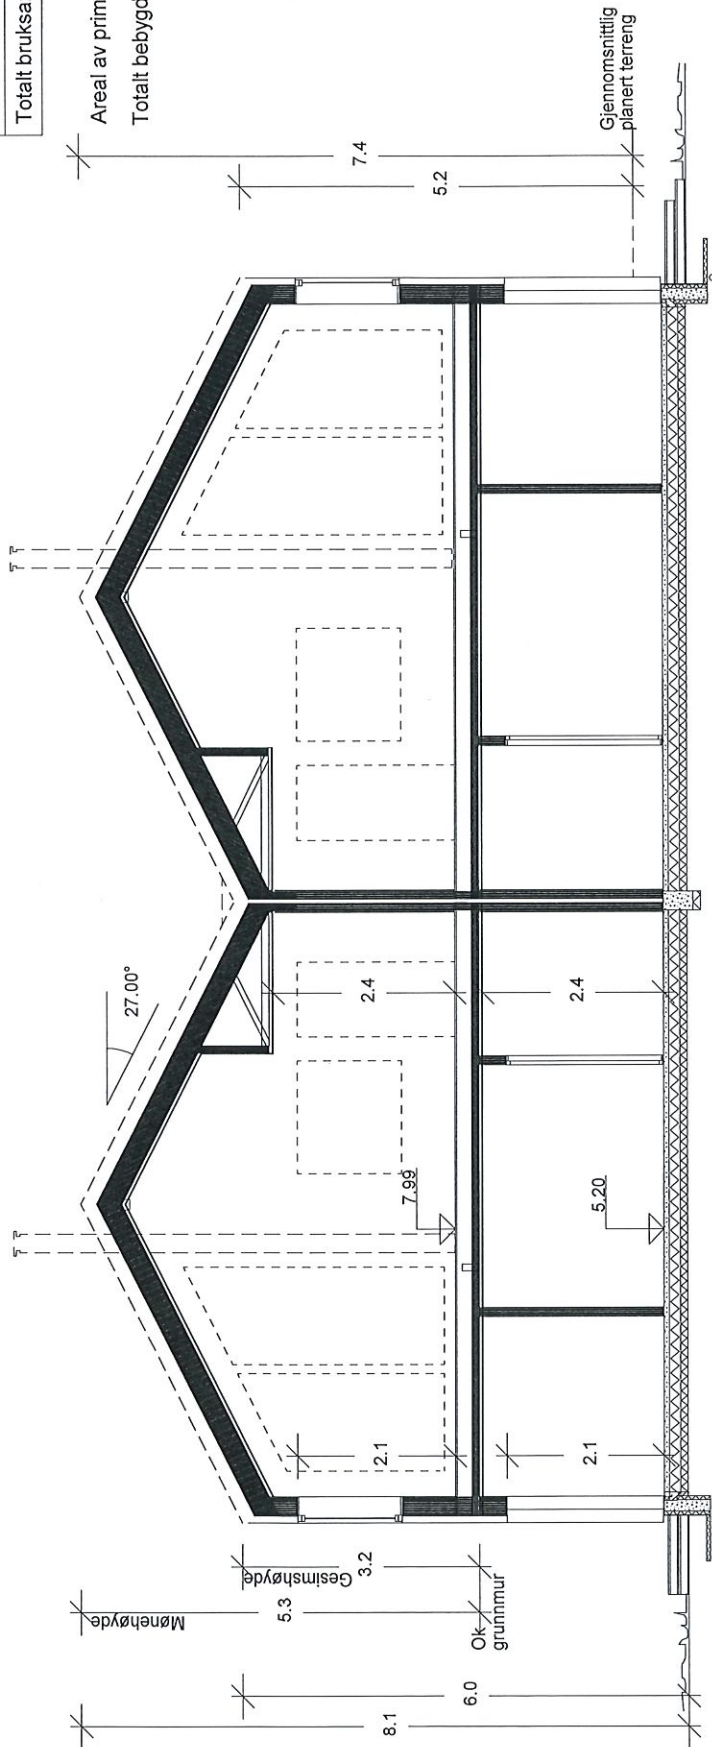

"Moderne"
Snitt A-A
Spesial

Areal av primærrom (P-rom) 120
Totalt bebygd areal (BYA) 199

SNITT OG AREALER

Dette tiltaket er prosjektert etter TEK 17

MÅL 1 : 100

Tiltakshaver :

BoligPartner Prosjekt AS

PROSJEKT : Brekkeosen

Byggeplass :

Revurvegen, 4250 Kopervik

BoligPartner

Denne tegning tilhører Bolig Partner AS og kan ikke benyttes uten skriftlig samtykke

Dato 31.05.2022 Sign.aws

Pnr.: 17402035

Tegnings Nr.
— 501

Gnr: 71
Bnr: 197
Fnr: