


1:100 Snitt A

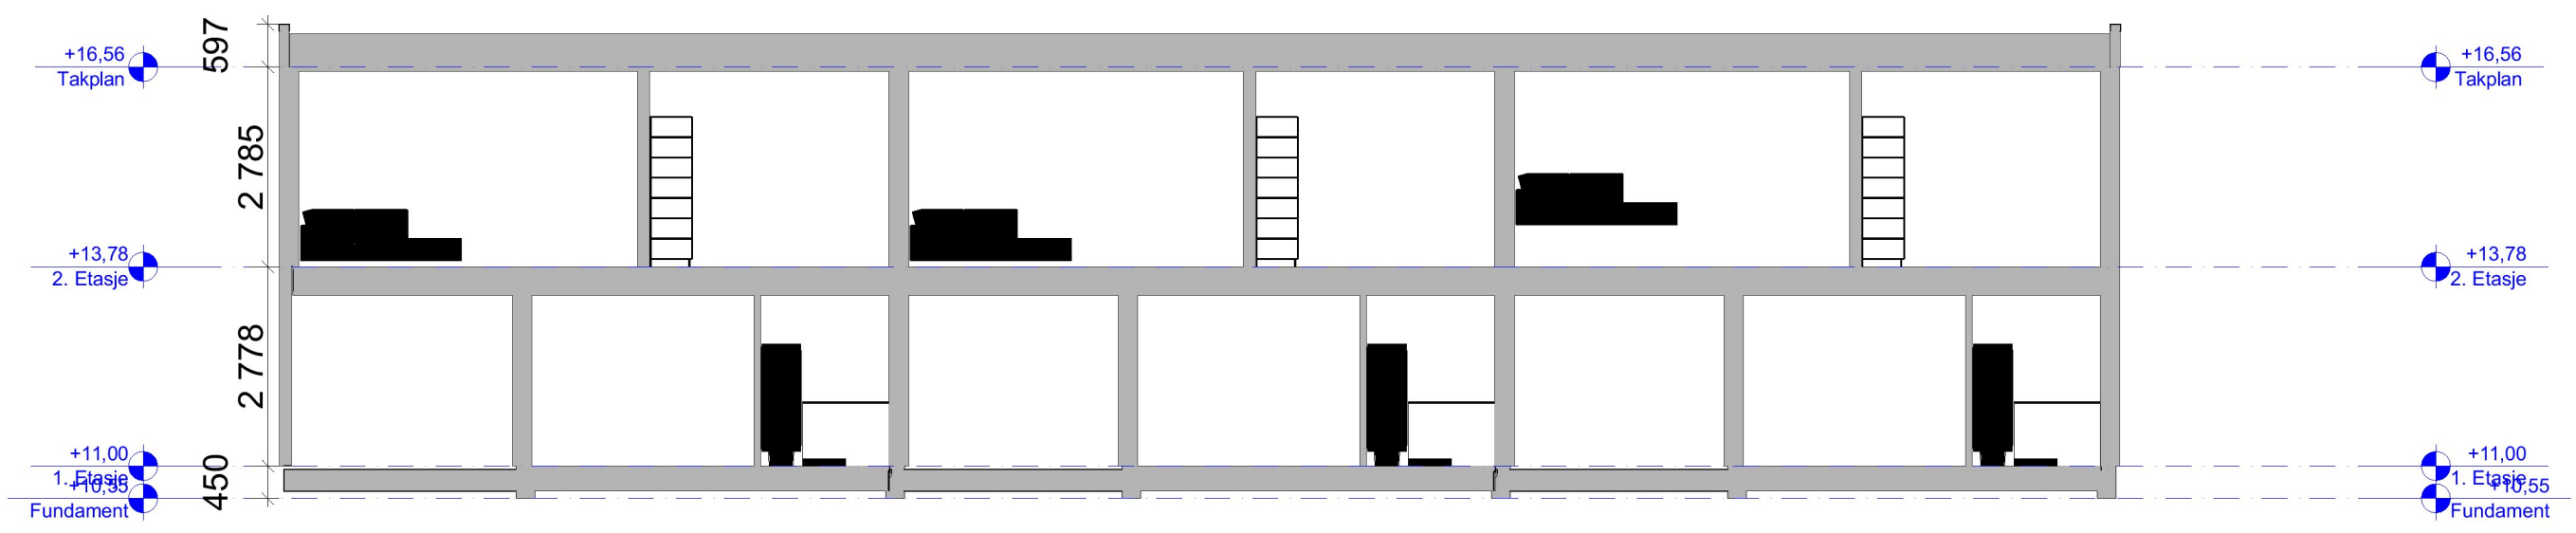

1:100 Snitt B

Stongtunet BK-01 9-11		Gnr./Bnr. 15/2465 Karmøy	
BYGGEPLASS: Stongtunet, 4270 Åkrehamn		PROSJEKTNR. 1155	
TILTAKSHAVER: Trygve J Sjøen AS, Postboks 33 Åkrehamn 4296			
TITTEL: Snitt A og B	MÅL: 1:100 A3	DATO: 21.06.21	REV:
	TEGNER: V.Sjøen	TEGNINGSNR. A30-01	
DENNE TEGNING ER VÅR EIENDOM OG MÅ IKKE URETTMESSIG BRUKES ELLER ETTERLIKES JFR. LOV OM ÅNDSVERK AV 1981.			



post@sjoenhus.no
www.sjoenhus.no

Tlf: 52 84 50 50
Org. nr: 918 847 065