



Date 17.02.22.	Konstr./Tagnet VIDAR MIDTBØ	Trasert	Målestokk 1:100	MIDTBØ EIDENDOM & PROSJEKTERING SYREVEGEN 27 - 4300 SANDNESHAVN
Kontr.	Stand. kontr.	Gedkjent		
SNITT A - A KENNETH STAVA & MAIKEN O MIDTBØ GNR.43 / BNR.209 - (LOSVEGEN 15- SK.HAVN)				Erstatning for
				Erstattet av
				22-1021-VM-01
Henvisning		Beregning	Filnavn	

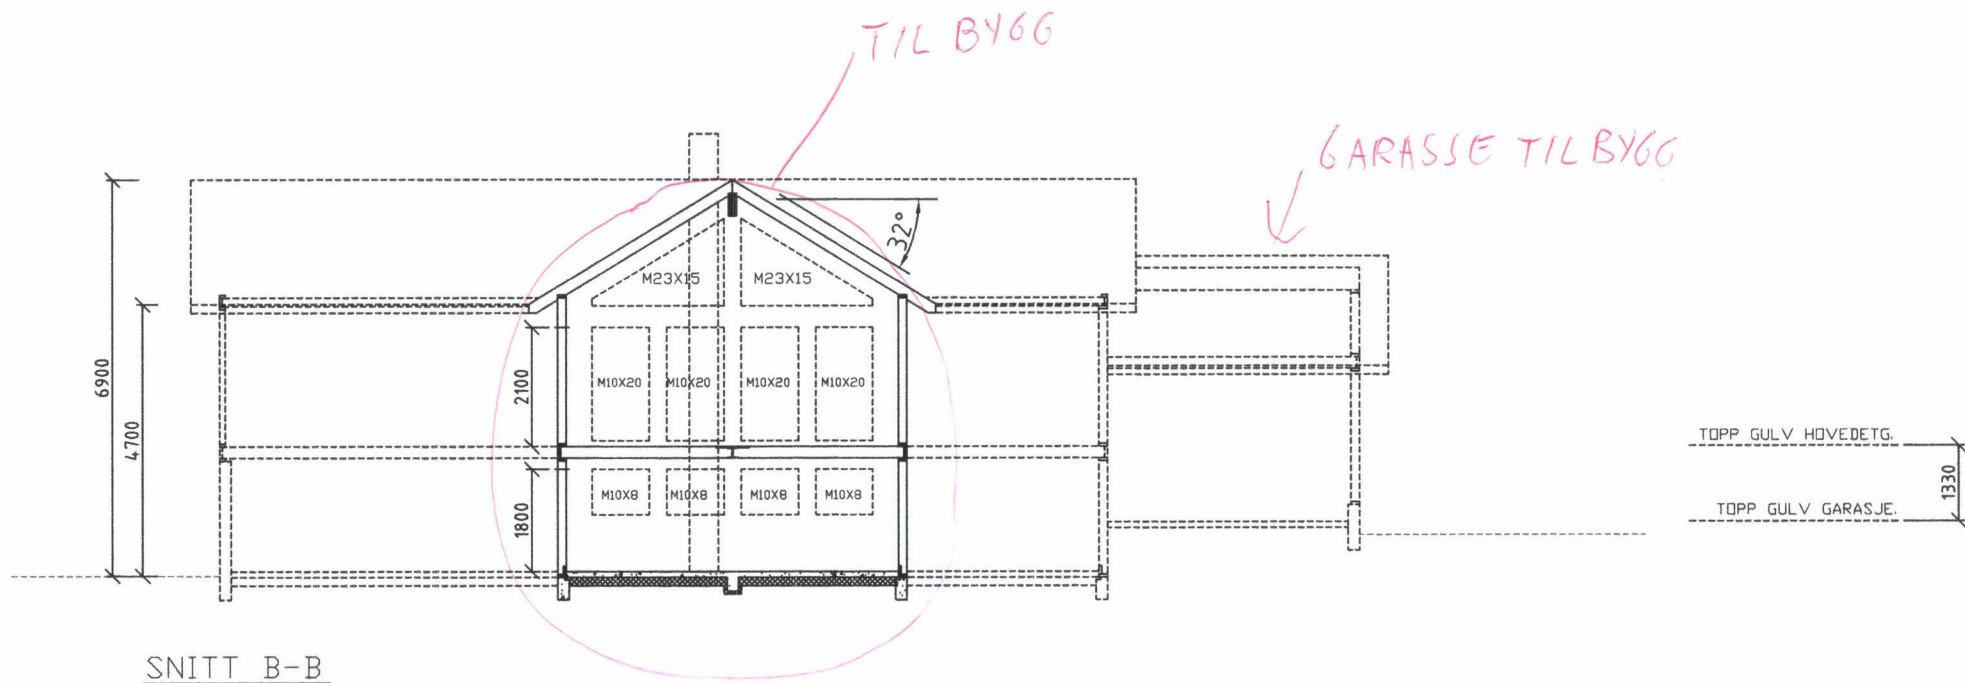


Date 17.02.22.	Konstr./Tegnet VIDAR MIDTBØ	Tracé	Målestokk 1:100	MIDTBØ EINDOM & PROSJEKTERING SYREVEGEN 27 - 4200 SKJODDESHAVN
Kontr.	Stand. kontr.	Godkjent		
SNITT B - B KENNETH STAVA & MAIKEN O MIDTBØ GNR.43 / BNR.209 - (LOSVEGEN 15- SK.HAVN)				Erstatning for
				Erstattet av
				22-1021-VM-02
Henvisning		Beregning	Filnavn	

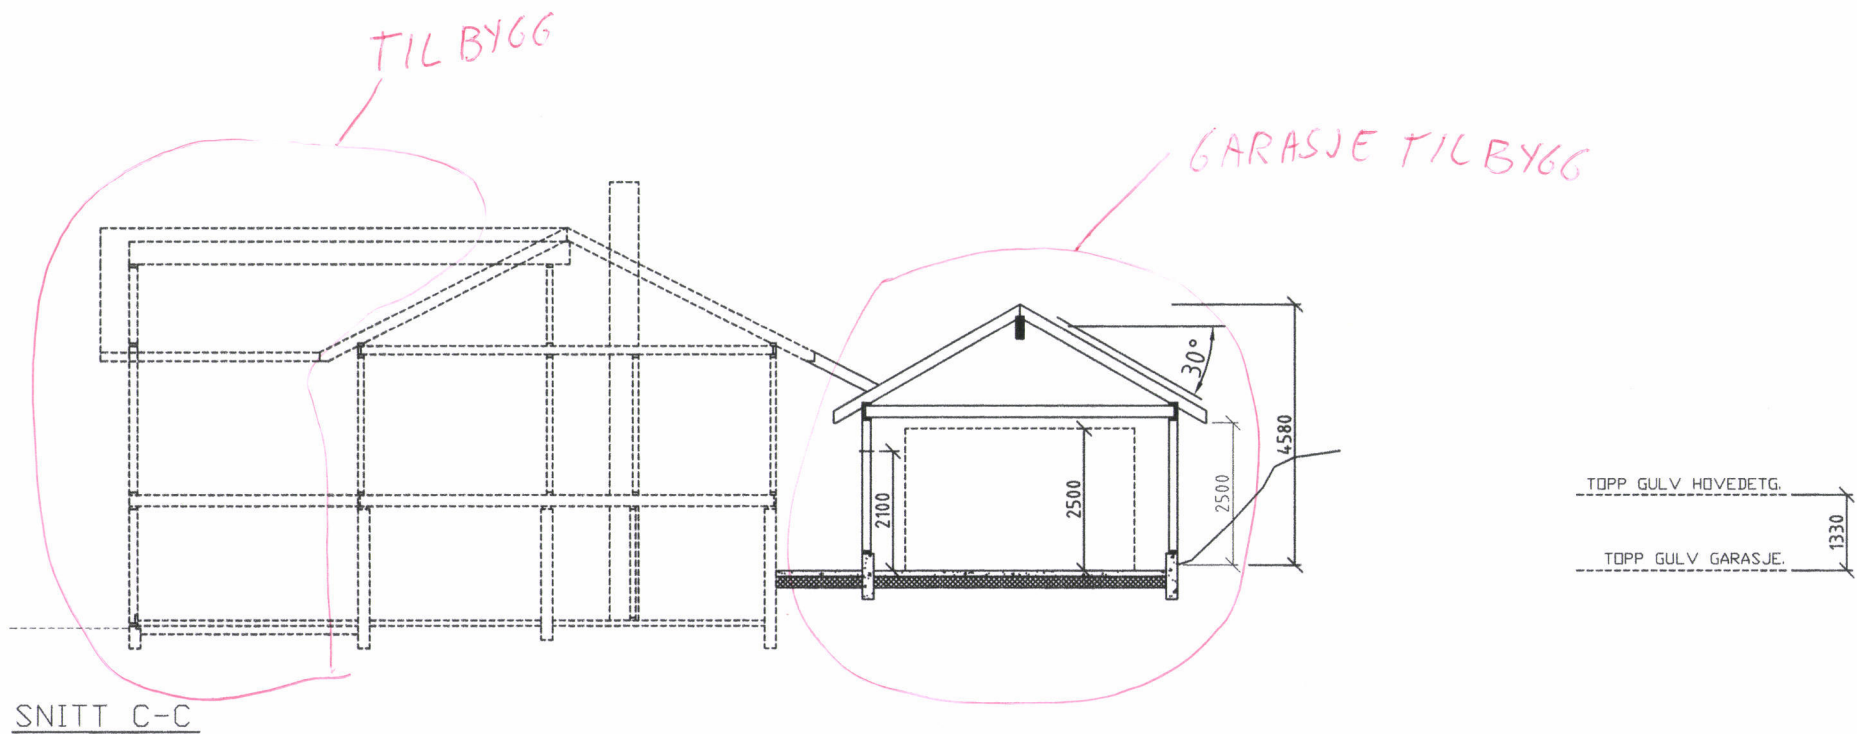

SNITT C-C

Dato 17.02.22.	Konstr./Tegnet VIDAR MIDTBØ	Tracel	Målestokk 1:100	MIDTBØ ERHOLDN & PROSJEKTERING SYREVEGEN 27 - 4300 SKJODDENSHAVN
Kontr.	Stand. kontr.	Godkjent		
SNITT C - C KENNETH STAVA & MAIKEN O MIDTBØ GNR.43 / BNR.209 - (LOSVEGEN 15- SK.HAVN)				Erstatning for
				Erstattet av
				22-1021-VM-03
Henvisning		Beregning	Filnavn	

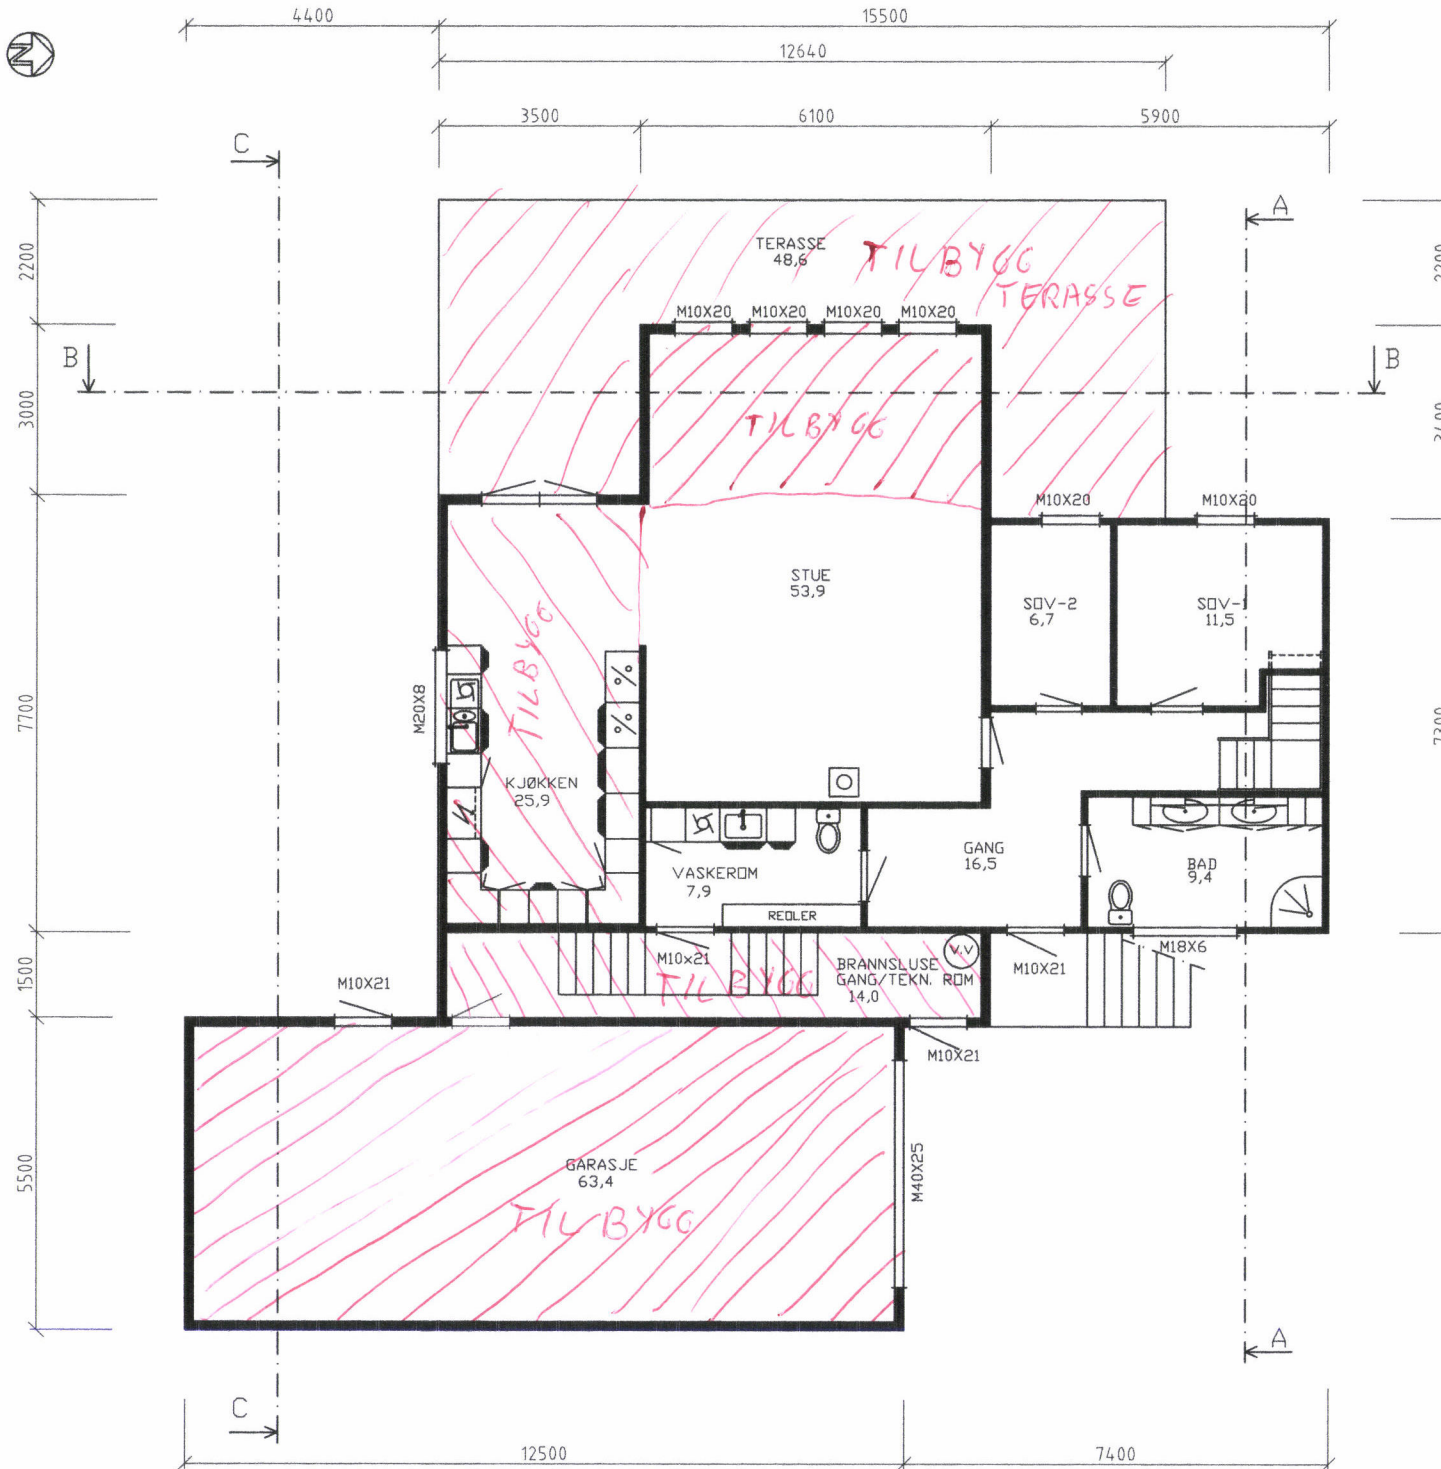

BRA EKSIST. HOVEDETG. = 108,6M ²
BRA EKSIST. KJELLER = 77,2M ²
BRA UTBYGG HOVEDETG. = 56,2 M ²
BRA UTBYGG KJELLER. = 16,5 M ²
BRA UTBYGG GARASJE = 63,4 M ²
TOTALT BRA UTBYGG = 136,1M ²
TOTALT BRA EKSIST.MED UTBYGG = 321,9M ²
BYA UTBYGG = 129,6 M ²
BYA EKSIST. = 114,5 M ²
BYA TERASSE. = 48,6 M ²
TOTALT BYA = 292,7 M ²

Dato 17.02.22.	Konstr./Tegnet VIDAR MIDTBØ	Tracé Sjand. kontr.	Målestokk 1:100	MIDTBØ EIDMON & PROSJEKTERING SYREVEGEN 27 - 4300 SKJODDESHAVN
HOVEDPLAN M/ GARASJEPLAN KENNETH STAVA & MAIKEN O MIDTBØ GNR.43 / BNR.209 - (LOSVEGEN 15- SK.HAVN)				Erstalling for Erstaltet av
Henvising				Beregning
Filnavn				22-1021-VM-04

TERNS
BESHAFT
2v
-05