



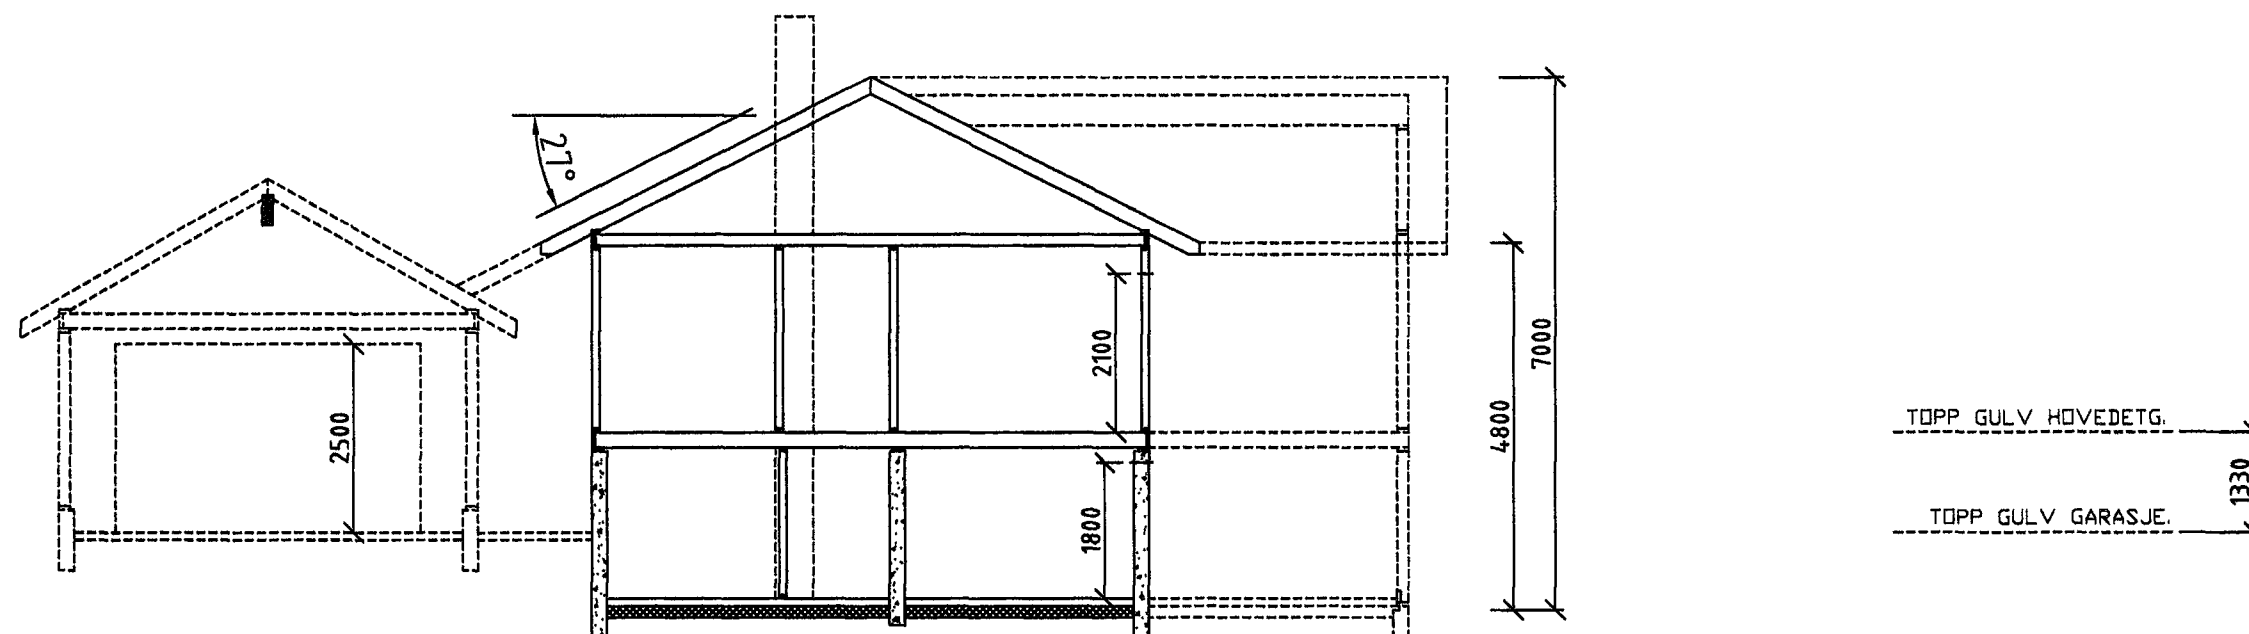


SNITT A-A

Dato 17.02.22.	Konstr./Tegner VIDAR MIDTBØ	Treter Stand. kontr	Målestokk 1:100	MIDTBØ EIENDOM & PROSJEKTERING SYREVEGEN 27 - 4280 SKJENESHAVN	
Kontr		Godkjent		Erstatning for	Erstattet av
SNITT A - A KENNETH STAVA & MAIKEN O MIDTBØ GNR.43 / BNR.209 - (LOSVEGEN 15- SK.HAVN)				22-1021-VM-01	
Henvisning		Beregning		Filnavn	

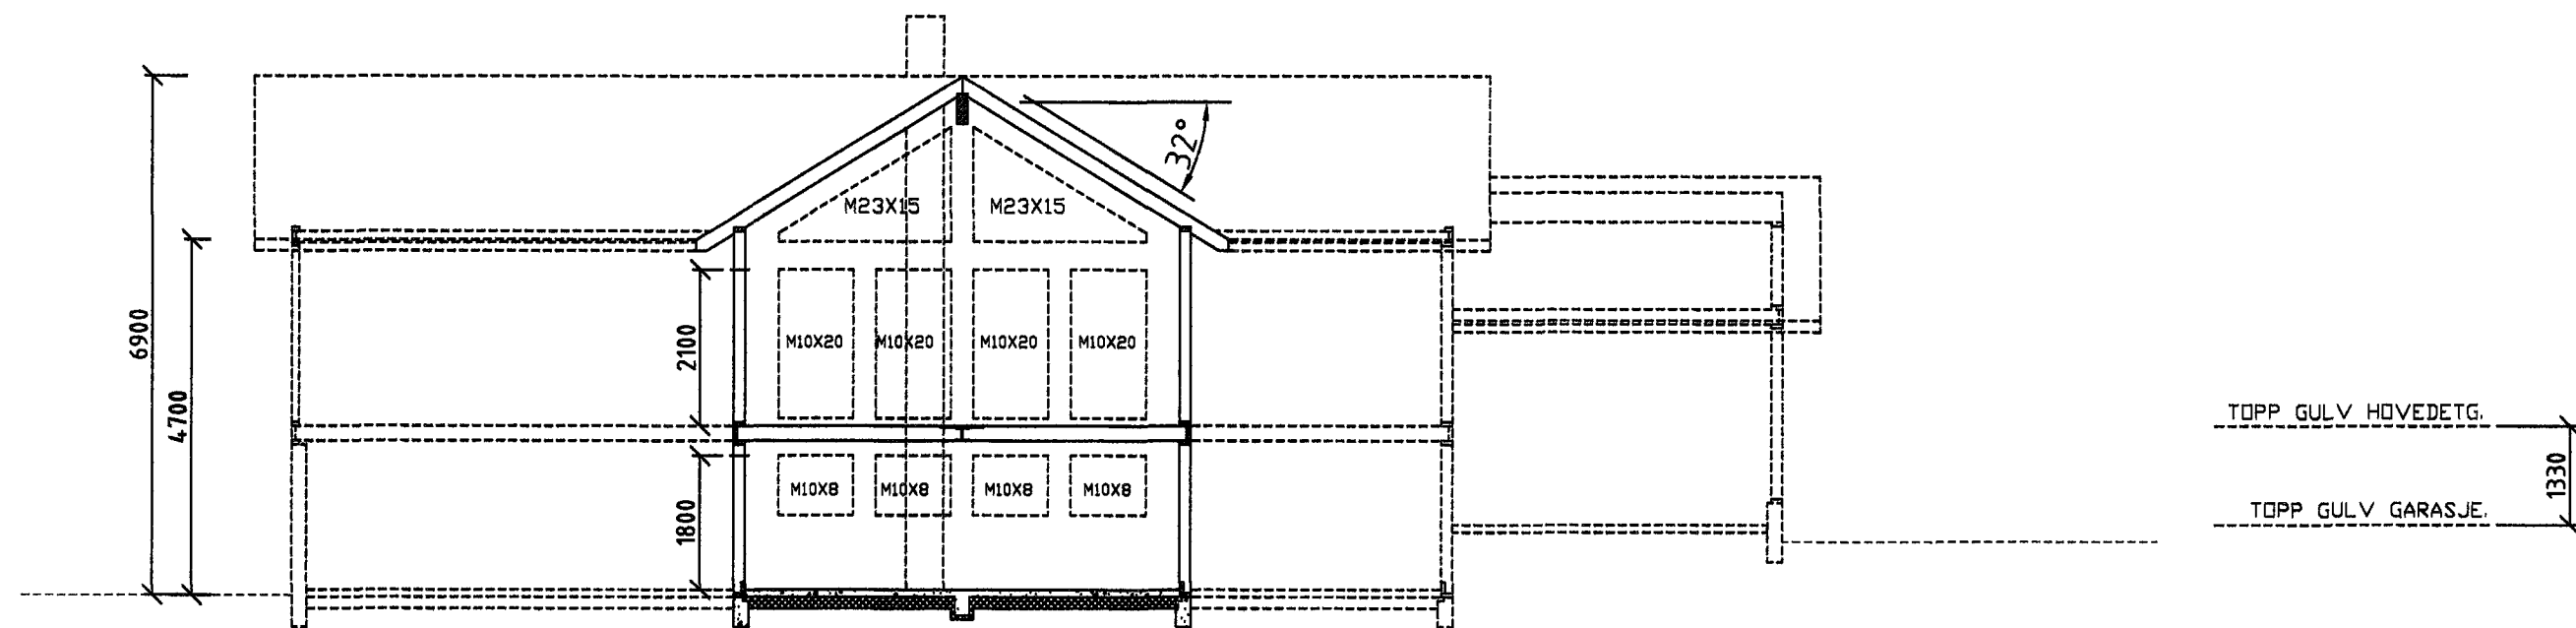


SNITT B-B

Date 17.02.22.	Konstr./Tegnet VIDAR MIDTBØ	Tracet	Målestokk 1:100	MIDTBØ BYGNING & PROSJEKTERING SYREVEGEN 27 - 4200 SKJODENSHAVN	
Kontr.	Stand. kontr	Godkjent		Erstatning for	Erstattet av
SNITT B - B KENNETH STAVA & MAIKEN O MIDTBØ GNR.43 / BNR.209 - (LOSVEGEN 15- SK.HAVN)				22-1021-VM-02	
Henvisning		Beregning		Filnavn	

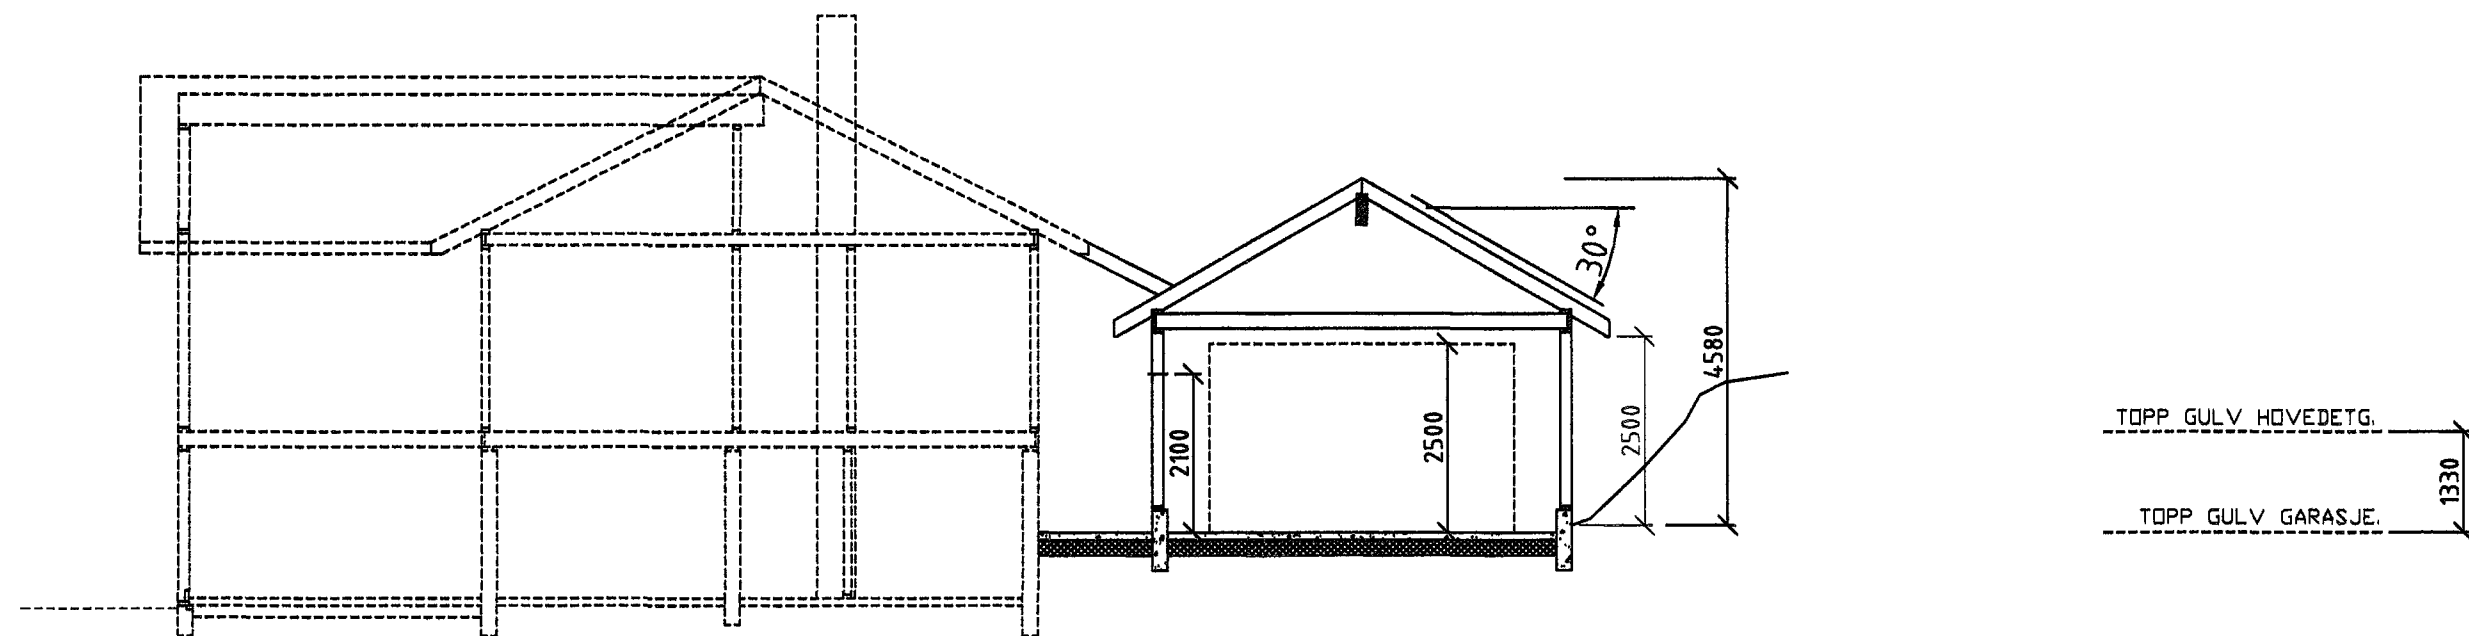


SNITT C-C

Date 17.02.22.	Konstr./Tegnet VIDAR MIDTBØ	Tracet	Målestokk 1:100	MIDTBØ EIENDOM & PROSJEKTERING SYREVEGEN 27 - 4280 SKJENESHAVN	
Kontr.	Stand. kontr.	Gedkjent		Erstatning for	Erstattet av
SNITT C - C KENNETH STAVA & MAIKEN O MIDTBØ GNR.43 / BNR.209 - (LOSVEGEN 15- SK.HAVN)				22-1021-VM-03	
Henvisning		Beregning		Filnavn	

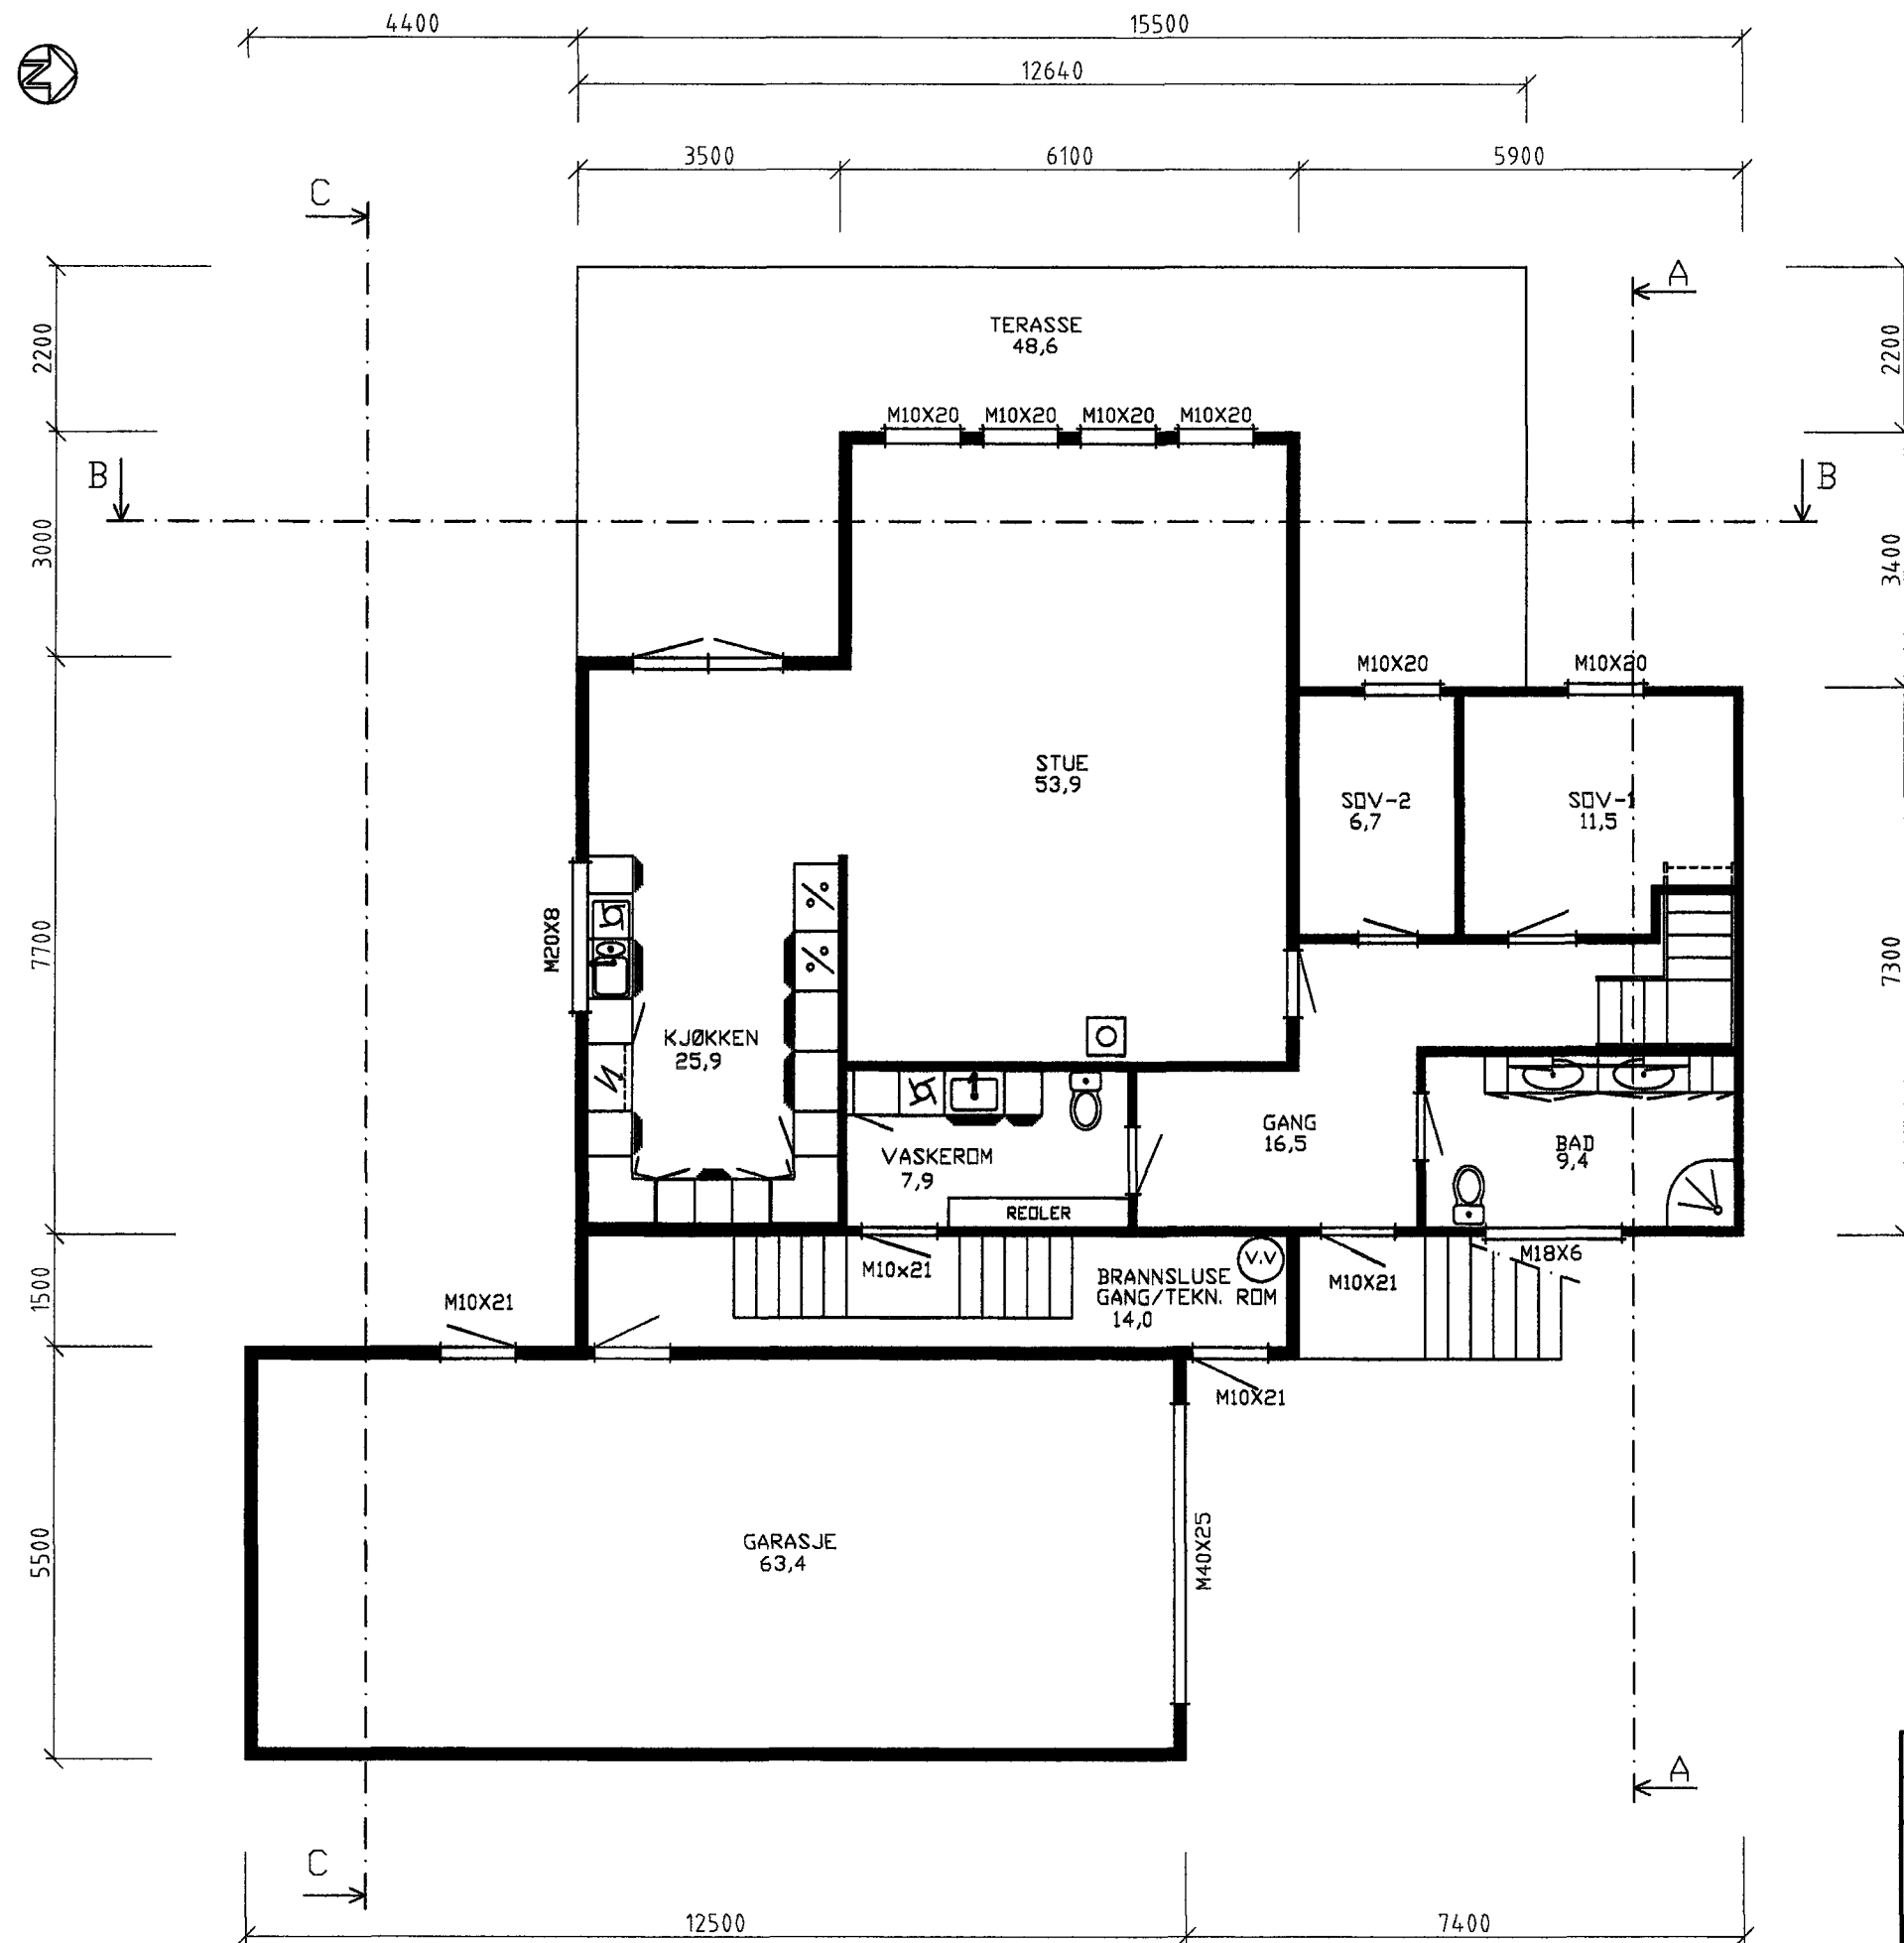


BRA EKSIST. HOVEDETG. = 108,6M ²
BRA EKSIST. KJELLER = 77,2M ²
BRA UTBYGG HOVEDETG. = 56,2 M ²
BRA UTBYGG KJELLER. = 16,5 M ²
BRA UTBYGG GARASJE = 63,4 M ²
TOTALT BRA UTBYGG = 136,1 M ²
TOTALT BRA EKSIST.MED UTBYGG = 321,9M ²
BYA UTBYGG = 129,6 M ²
BYA EKSIST. = 114,5 M ²
BYA TERASSE. = 48,6 M ²
TOTALT BYA = 292,7 M ²

Date 17.02.22.	Konstr./Tegnet VIDAR MIDTBØ	Trace Godkjent	Målestokk 1:100	MIDTBØ BYGNING & PROSJEKTERING SYREVEGEN 27 - 4200 SKJODENSHAVN
Kontr.	Stand. kontr.			
HOVEDPLAN M/ GARASJEPLAN KENNETH STAVA & MAIKEN O MIDTBØ GNR.43 / BNR.209 - (LOSVEGEN 15- SK.HAVN)				Erstatning for Erstattet av
Henvielse				22-1021-VM-04
Beregning				Filnavn

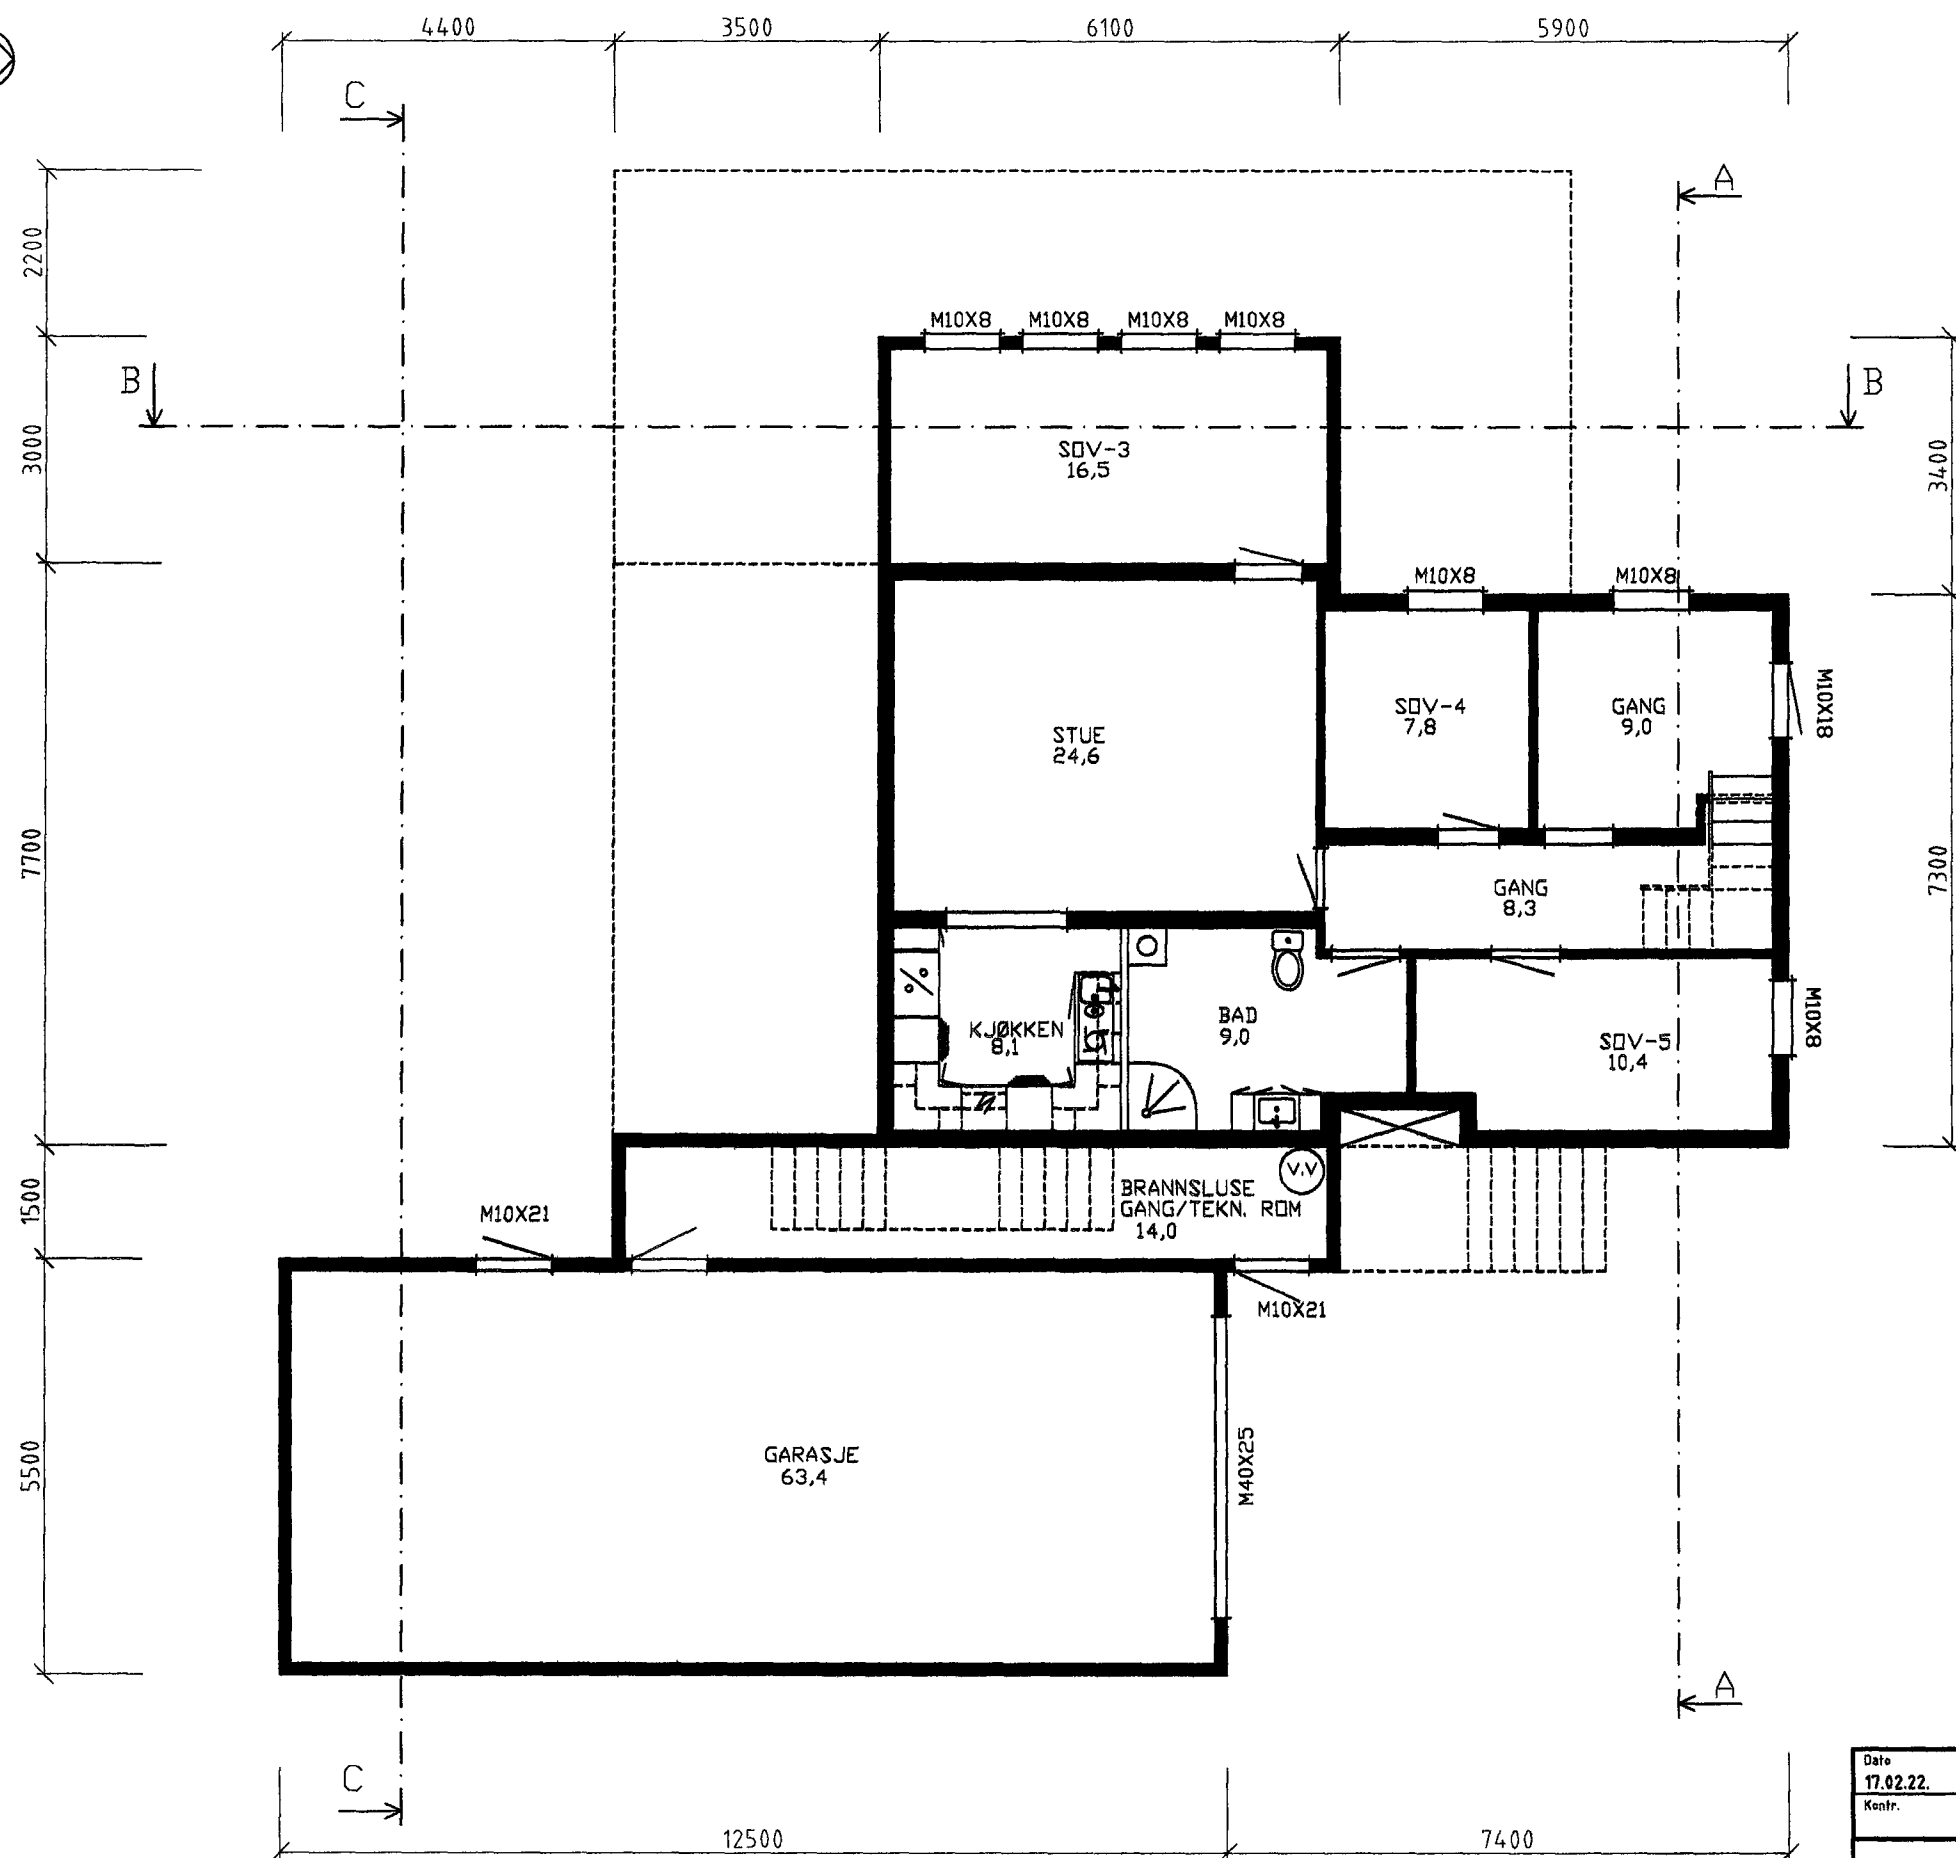


BRA EKSIST. HOVEDETG. = 108,6 M ²
BRA EKSIST. KJELLER = 77,2 M ²
BRA UTBYGG HOVEDETG. = 56,2 M ²
BRA UTBYGG KJELLER. = 16,5 M ²
BRA UTBYGG GARASJE = 63,4 M ²
TOTALT BRA UTBYGG = 136,1 M ²
TOTALT BRA EKSIST.MED UTBYGG = 321,9 M ²
BYA UTBYGG = 129,6 M ²
BYA EKSIST. = 114,5 M ²
BYA TERASSE. = 48,6 M ²
TOTALT BYA = 292,7 M ²

Date 17.02.22.	Konstr./Tegnet VIDAR MIDTBØ	Tracet	Målestokk 1:100	MIDTBØ EIENDOM & PROSJEKTERING SYREVEGEN 27 - 4280 SKUDENESHAVN
Kontr.	Stand. kontr.	Godkjent		
KJELLERPLAN M/ GARASJEPLAN KENNETH STAVA & MAIKEN O MIDTBØ GNR.43 / BNR.209 - (LOSVEGEN 15- SK.HAVN)				Erstatning for Erstattet av 22-1021-VM-05
Henvisning	Beregning	Filnavn		

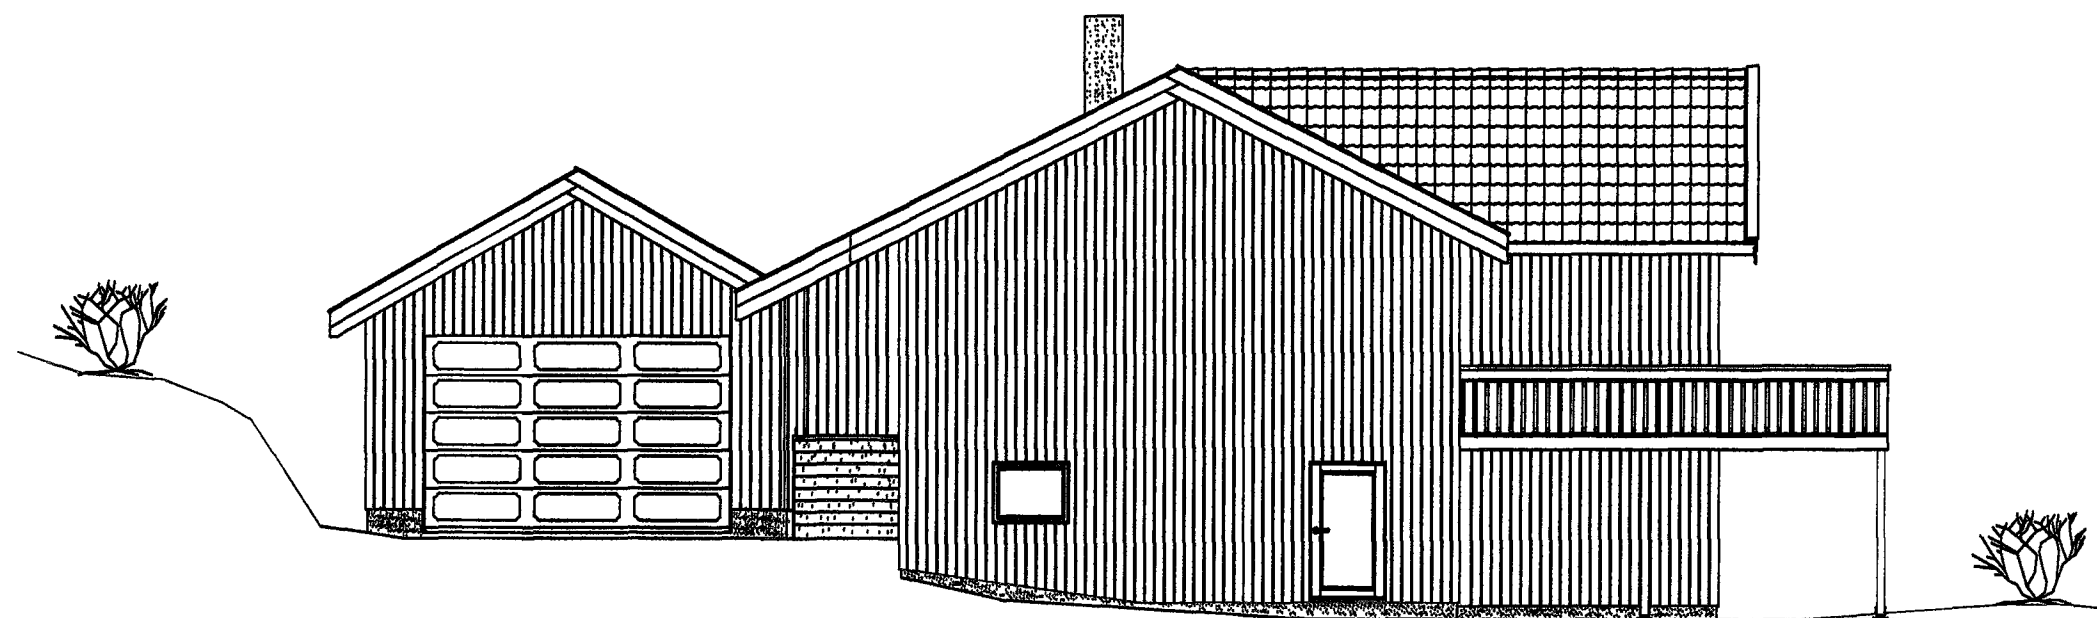


FASADE MOT SØR NORD

Date 17.02.22.	Konstr./Tegnet VIDAR MIDTBØ	Tracé Godkjent	Målestokk 1:100	MIDTBØ EIENDOM & PROSJEKTERING SYREVEGEN 27 - 4200 SKJODENESHAVN	
Kontr.	Stand kontr	Godkjent		Erstatning for	Erstattet av
FASADE MOT SØR KENNETH STAVA & MAIKEN O MIDTBØ GNR.43 / BNR.209 - (LOSVEGEN 15- SK.HAVN)				22-1021-VM-06	
Henvisning		Beregning		Filnavn	

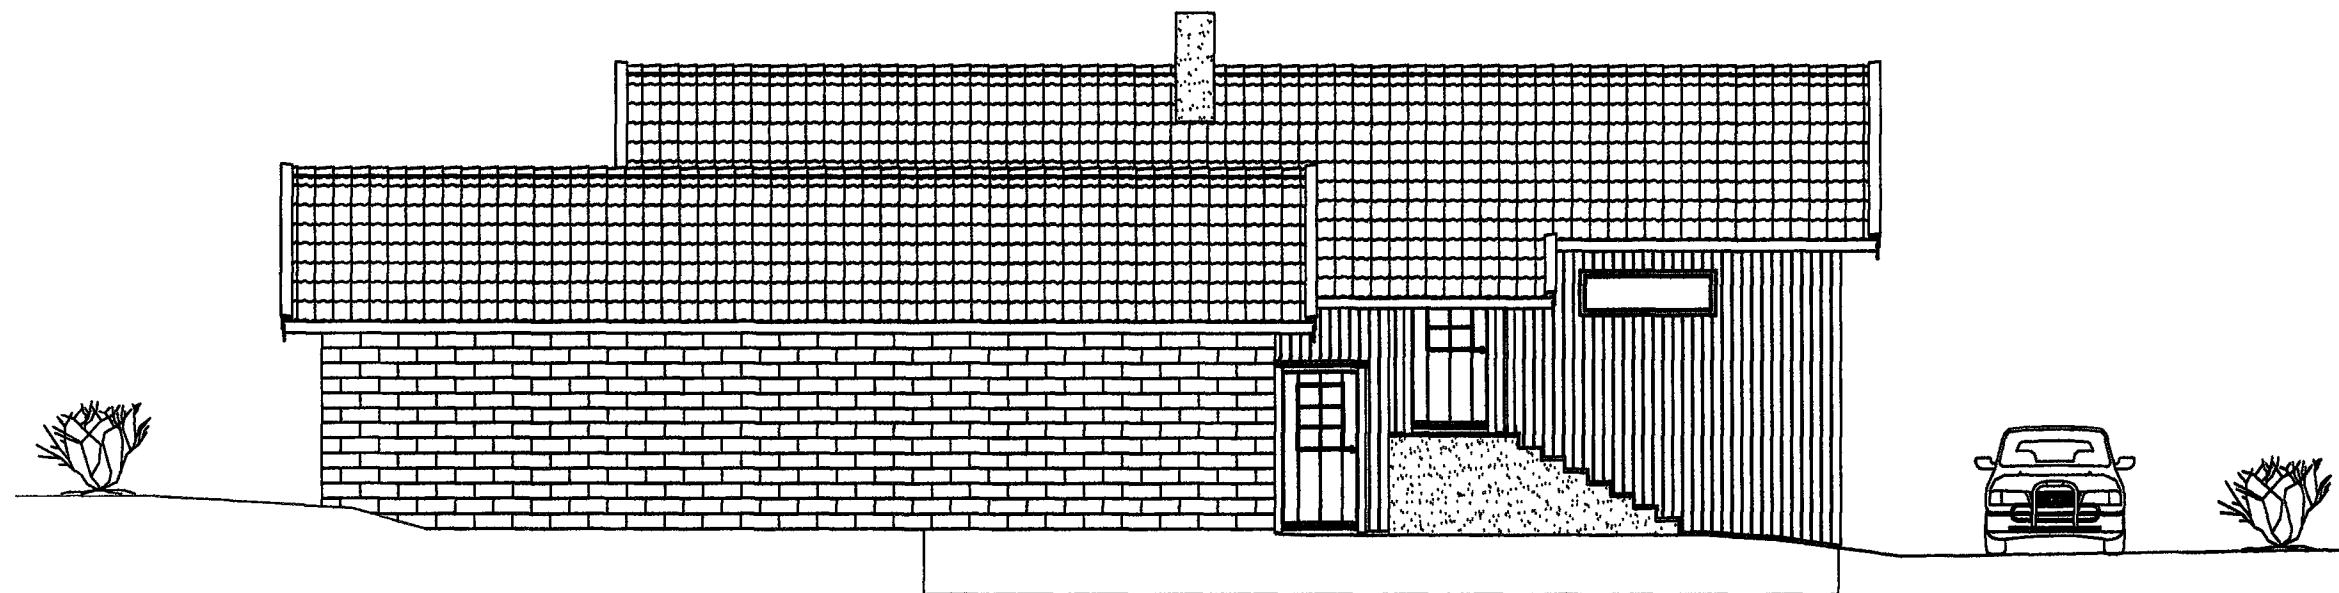


FASADE MOT ØST

Date 17.02.22.	Konstr./Tegner VIDAR MIDTBØ	Tracer	Målestokk 1:100	MIDTBØ EIENDOM & PROSJEKTERING SYREVEGEN 27 - 4280 SKJODENSHAVN	
Kontr	Stand. kontr	Godkjent		Estatning for	Estatert av
FASADE MOT ØST KENNETH STAVA & MAIKEN O MIDTBØ GNR.43 / BNR.209 - (LOSVEGEN 15- SK.HAVN)				22-1021-VM-07	
Henvisning		Beregning		Filnavn	

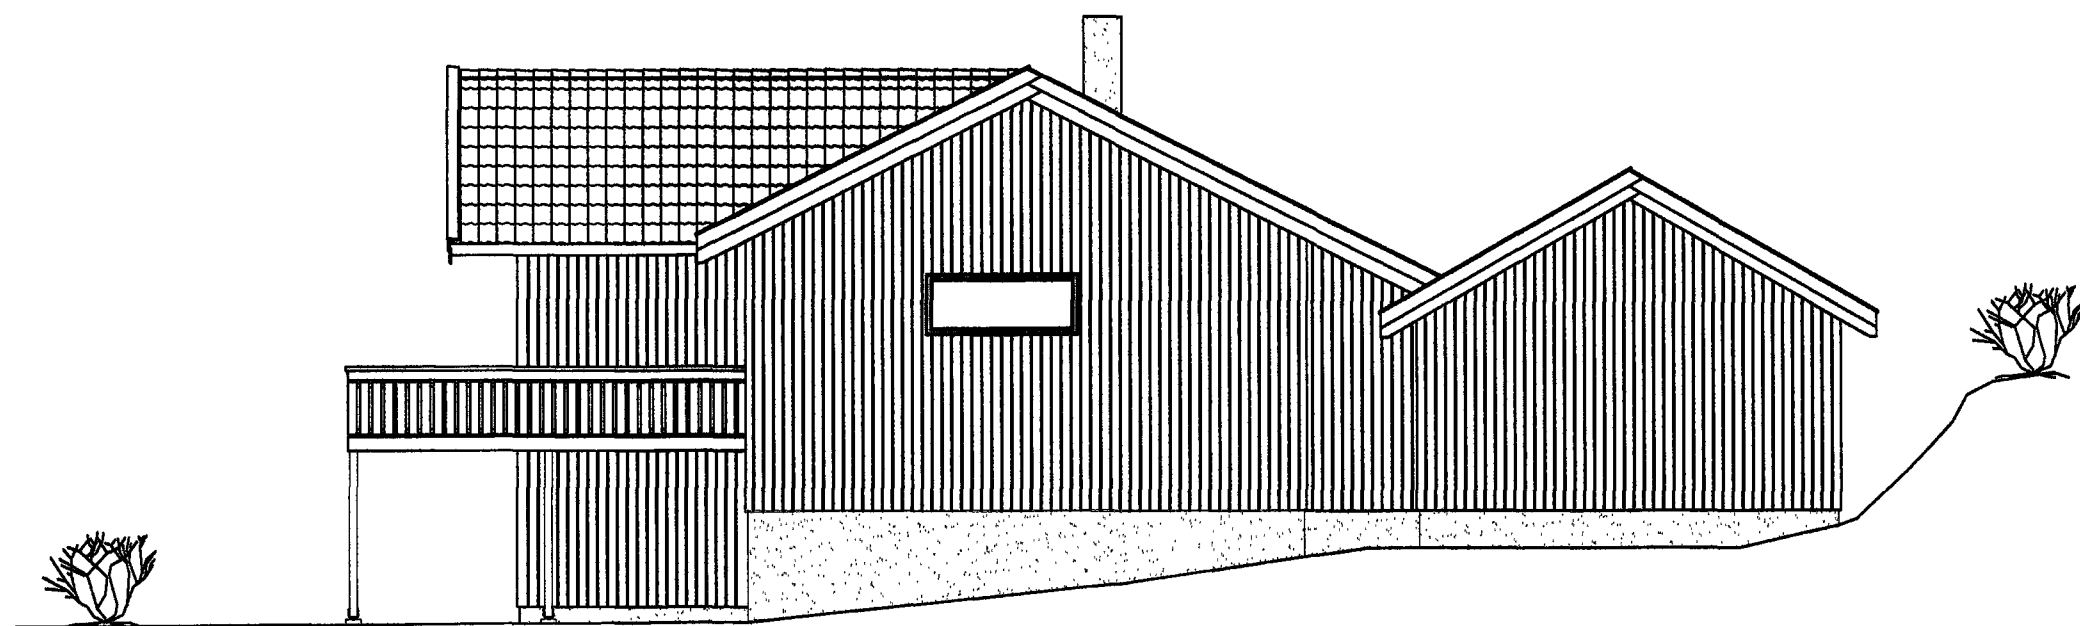


FASADE MOT ~~NORD~~ SØR

Date 17.02.22.	Konstr./Tegnet VIDAR MIDTBØ	Tracef	Målestokk 1:100	MIDTBØ BYGNING & PROSJEKTERING SYREVEGEN 27 - 4200 SKUDENESHAVN	
Kontr.	Stand. kontr.	Godkjent		Erstatning for	Erstattet av
FASADE MOT NORD KENNETH STAVA & MAIKEN O MIDTBØ GNR.43 / BNR.209 - (LOSVEGEN 15- SK.HAVN)				22-1021-VM-08	
Henvisning		Beregning		Filnavn	

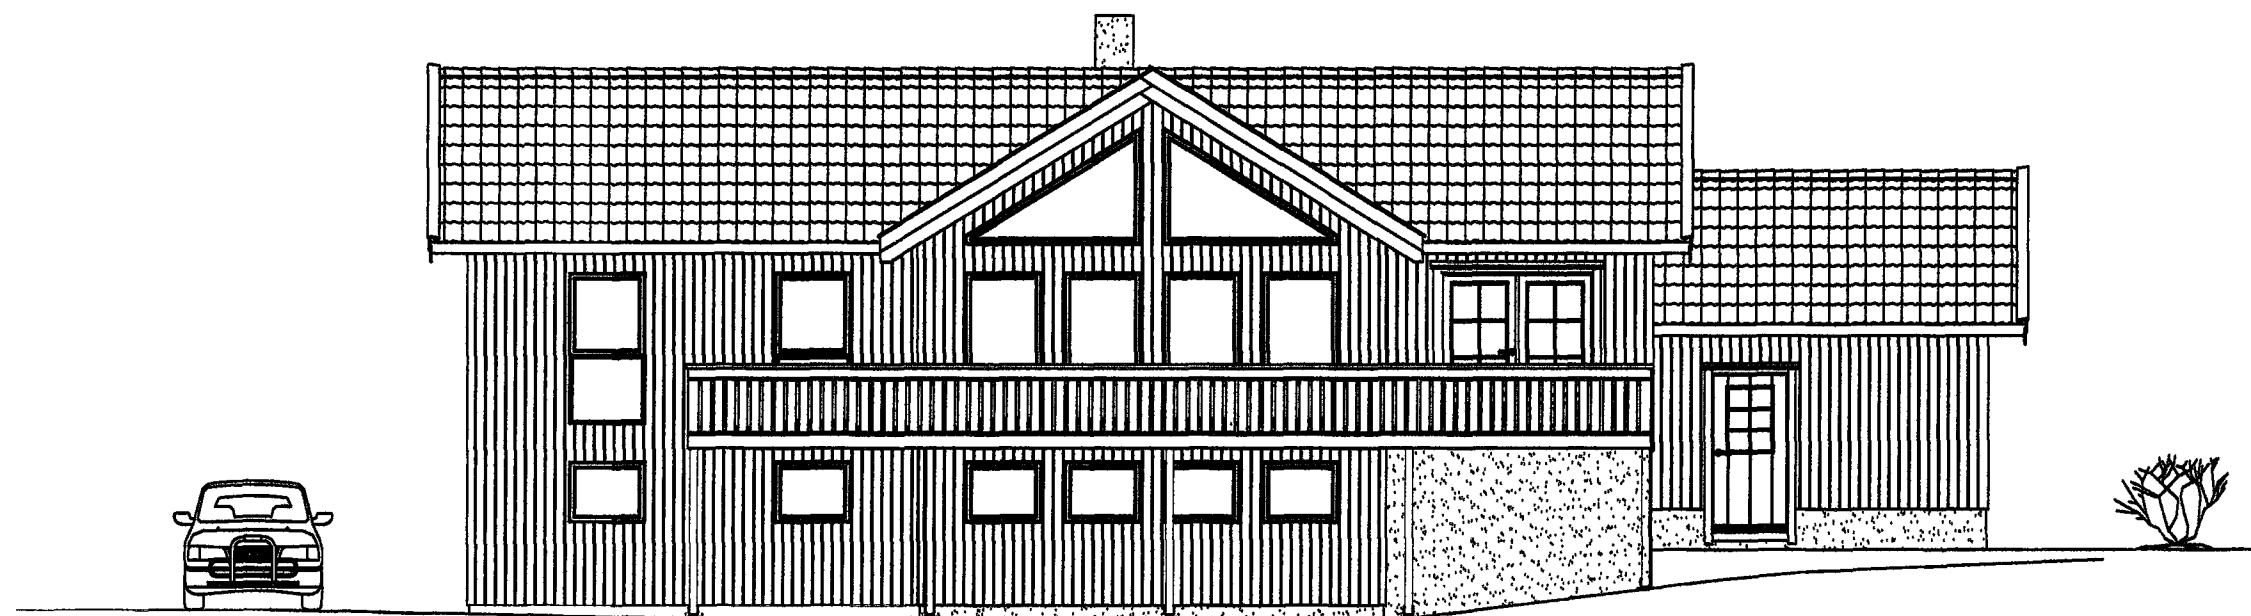


FASADE MOT VEST

Date 17.02.22.	Konstr./Tegnet VIDAR MIDTBØ	Tracet	Målestokk 1:100	MIDTBØ EIENDOM & PROSJEKTERING SYREVEGEN 27 - 4280 SKJUDENESHAVN	
Kontr.	Stand. kontr.	Godkjent			
FASADE MOT VEST KENNETH STAVA & MAIKEN O MIDTBØ GNR.43 / BNR.209 - (LOSVEGEN 15- SK.HAVN)				Erstatning for	Erstattet av
				22-1021-VM-09	
Henvisning		Beregning		Filnavn	

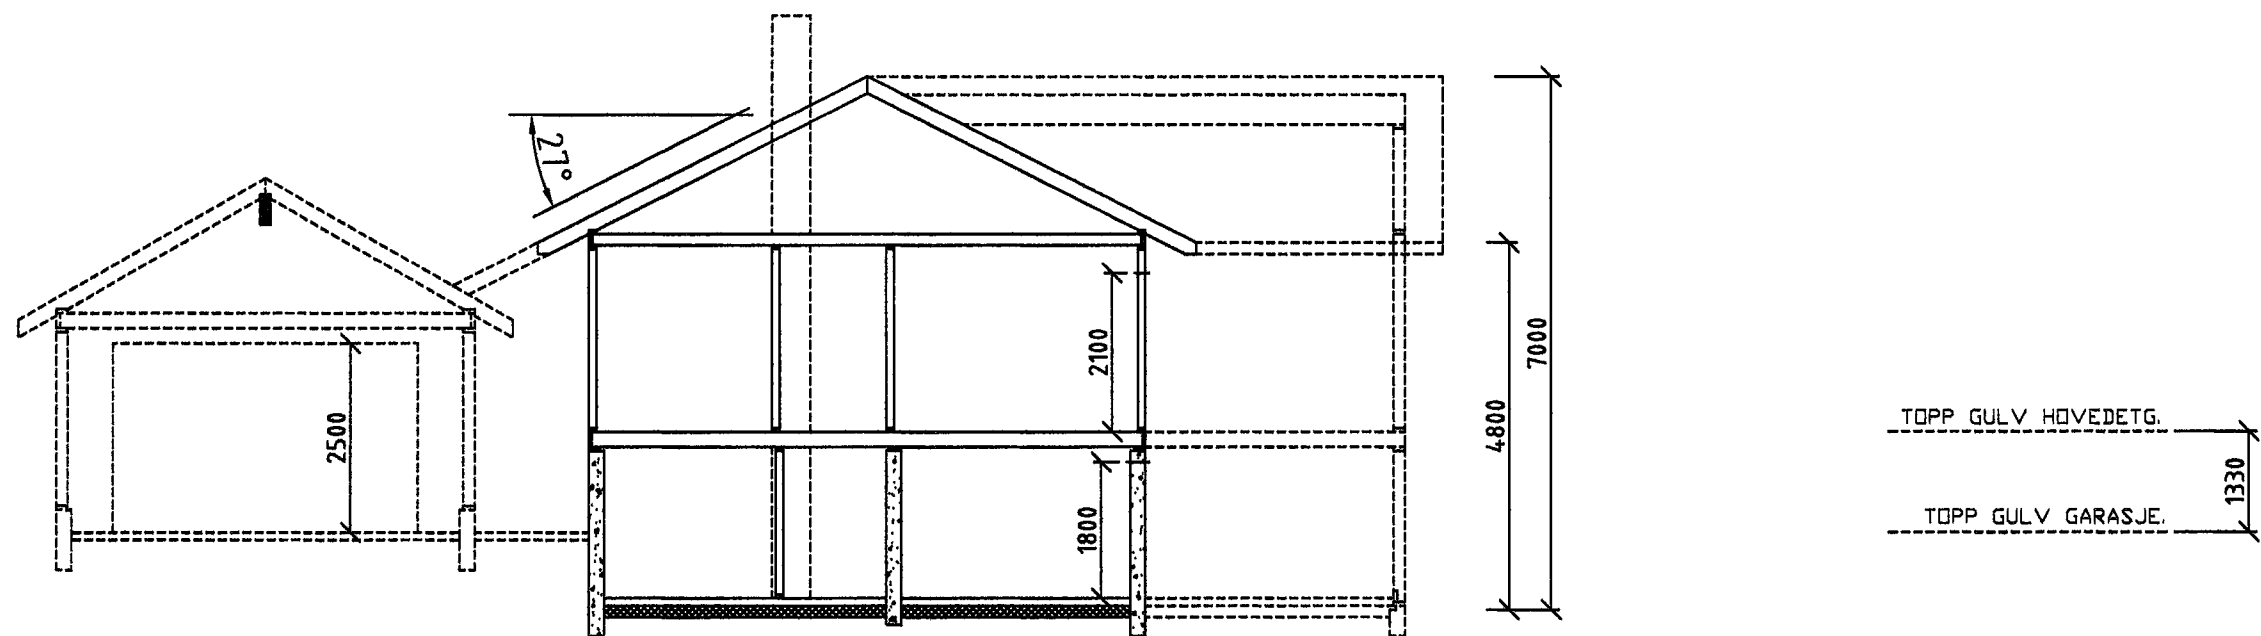


SNITT A-A

Date 17.02.22.	Konstr./Tegnet VIDAR MIDTBØ	Tracet	Målestokk 1:100	MIDTBØ BYGNING & PROSJEKTERING SYREVEGEN 27 - 4200 SKUDENESHAVN	
Kontr.	Stand. kontr.	Gedkjent		Erstatning for	Erstattet av
SNITT A - A KENNETH STAVA & MAIKEN O MIDTBØ GNR.43 / BNR.209 - (LOSVEGEN 15- SK.HAVN)				22-1021-VM-01	
Henvisning		Beregning		Filnavn	

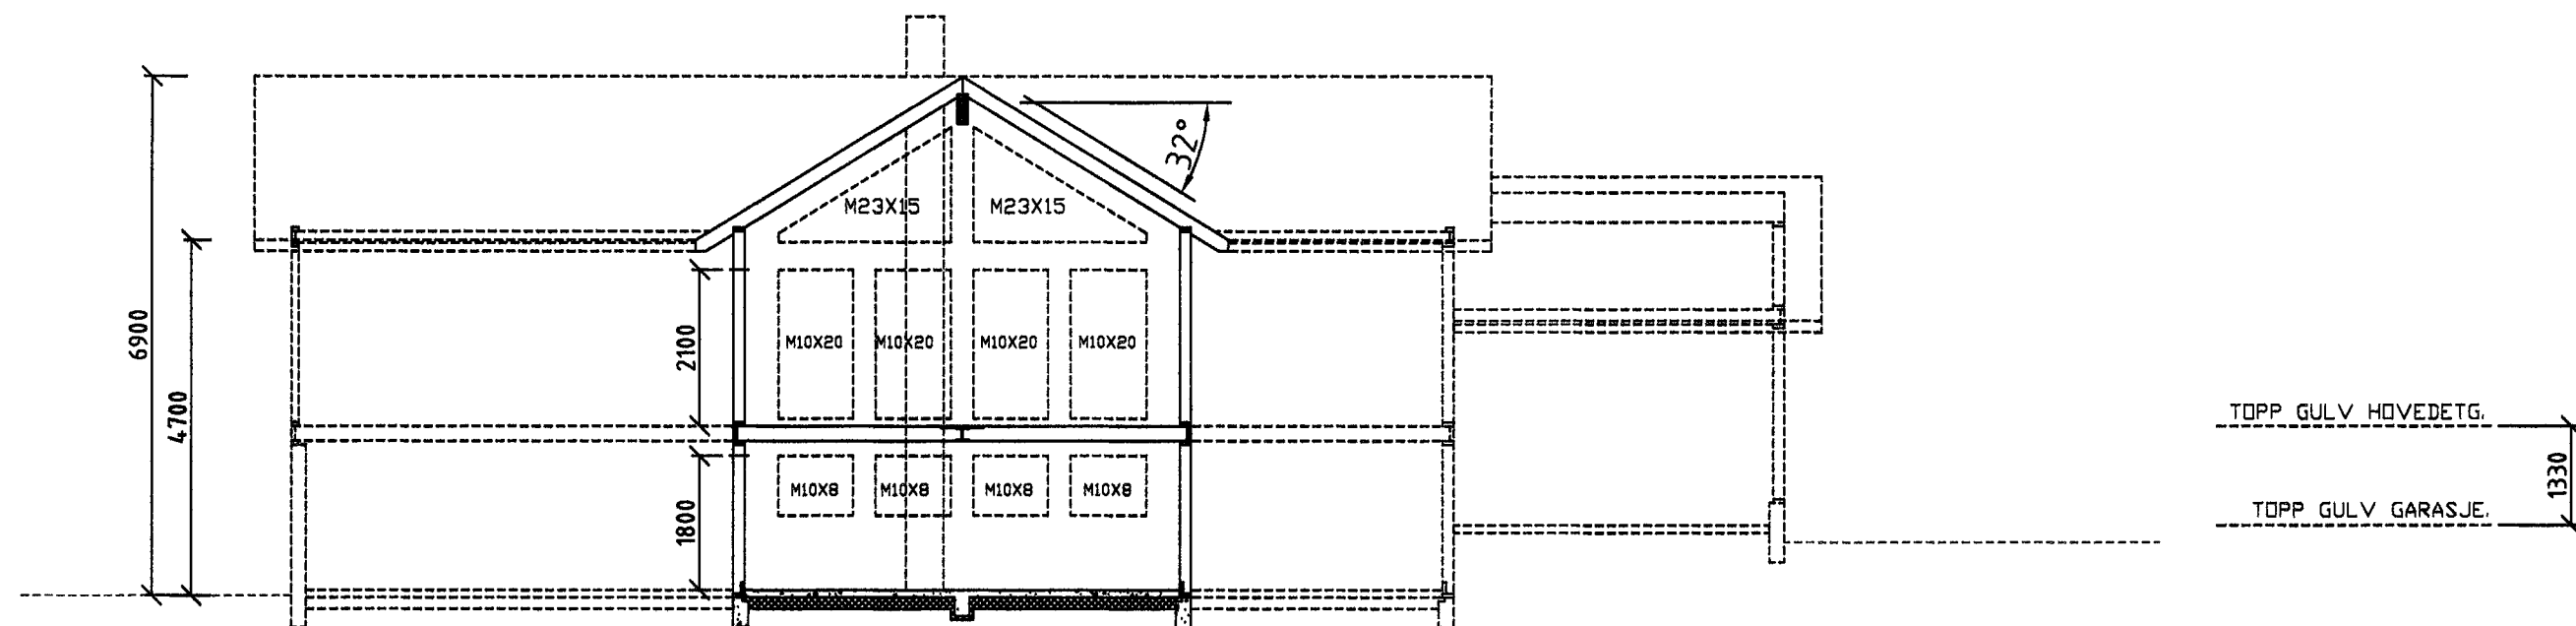


SNITT B-B

Date 17.02.22.	Konstr./Tegnet VIDAR MIDTBØ	Tracef	Målestokk 1:100	MIDTBØ EENDOM & PROSJEKTERING SYREVEGEN 27 - 4280 SKJØDESHAVN	
Kontr.	Stand. kontr.	Godkjent		Erstatning for	Erstattet av
SNITT B - B KENNETH STAVA & MAIKEN O MIDTBØ GNR.43 / BNR.209 - (LOSVEGEN 15- SK.HAVN)				22-1021-VM-02	
Henvisning		Beregning		Filnavn	

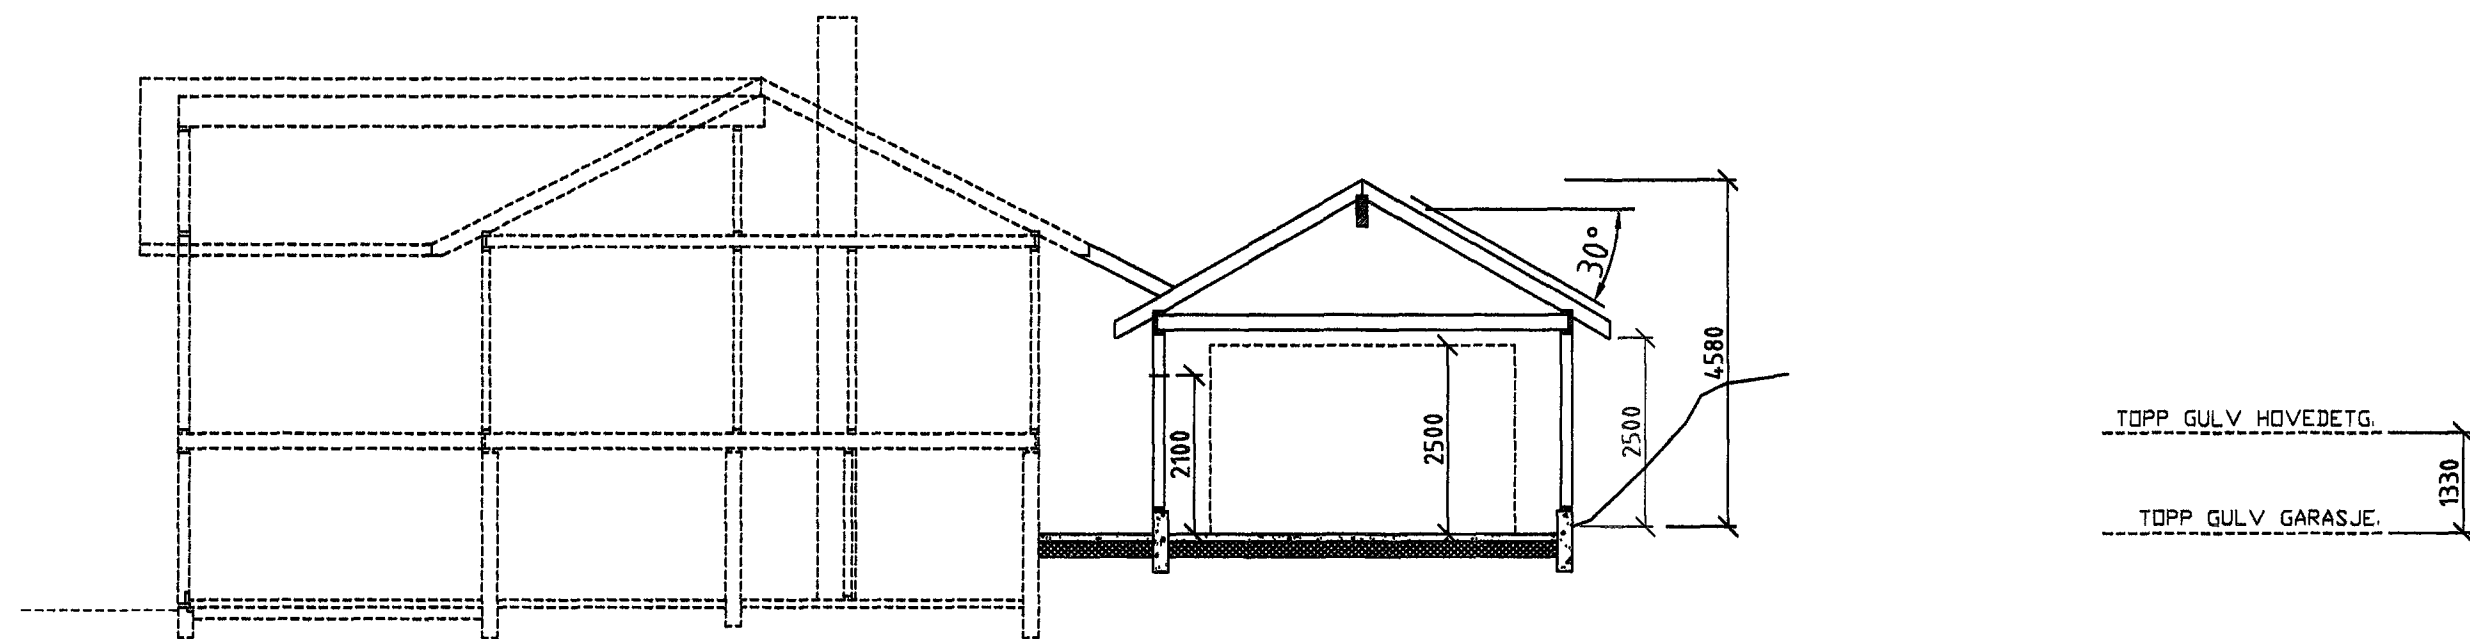


SNITT C-C

Date 17.02.22.	Konstr./Tegner VIDAR MIDTBØ	Tracé	Målestokk 1:100	MIDTBØ EIENDOM & PROSJEKTERING SYREVEGEN 27 - 4200 SKJODENESHAVN	
Kontr.	Stand. kontr.	Godkjent		Erstatning for	Erstattet av
SNITT C - C KENNETH STAVA & MAIKEN O MIDTBØ GNR.43 / BNR.209 - (LOSVEGEN 15- SK.HAVN)				22-1021-VM-03	
Henvisning		Beregning		Filnavn	

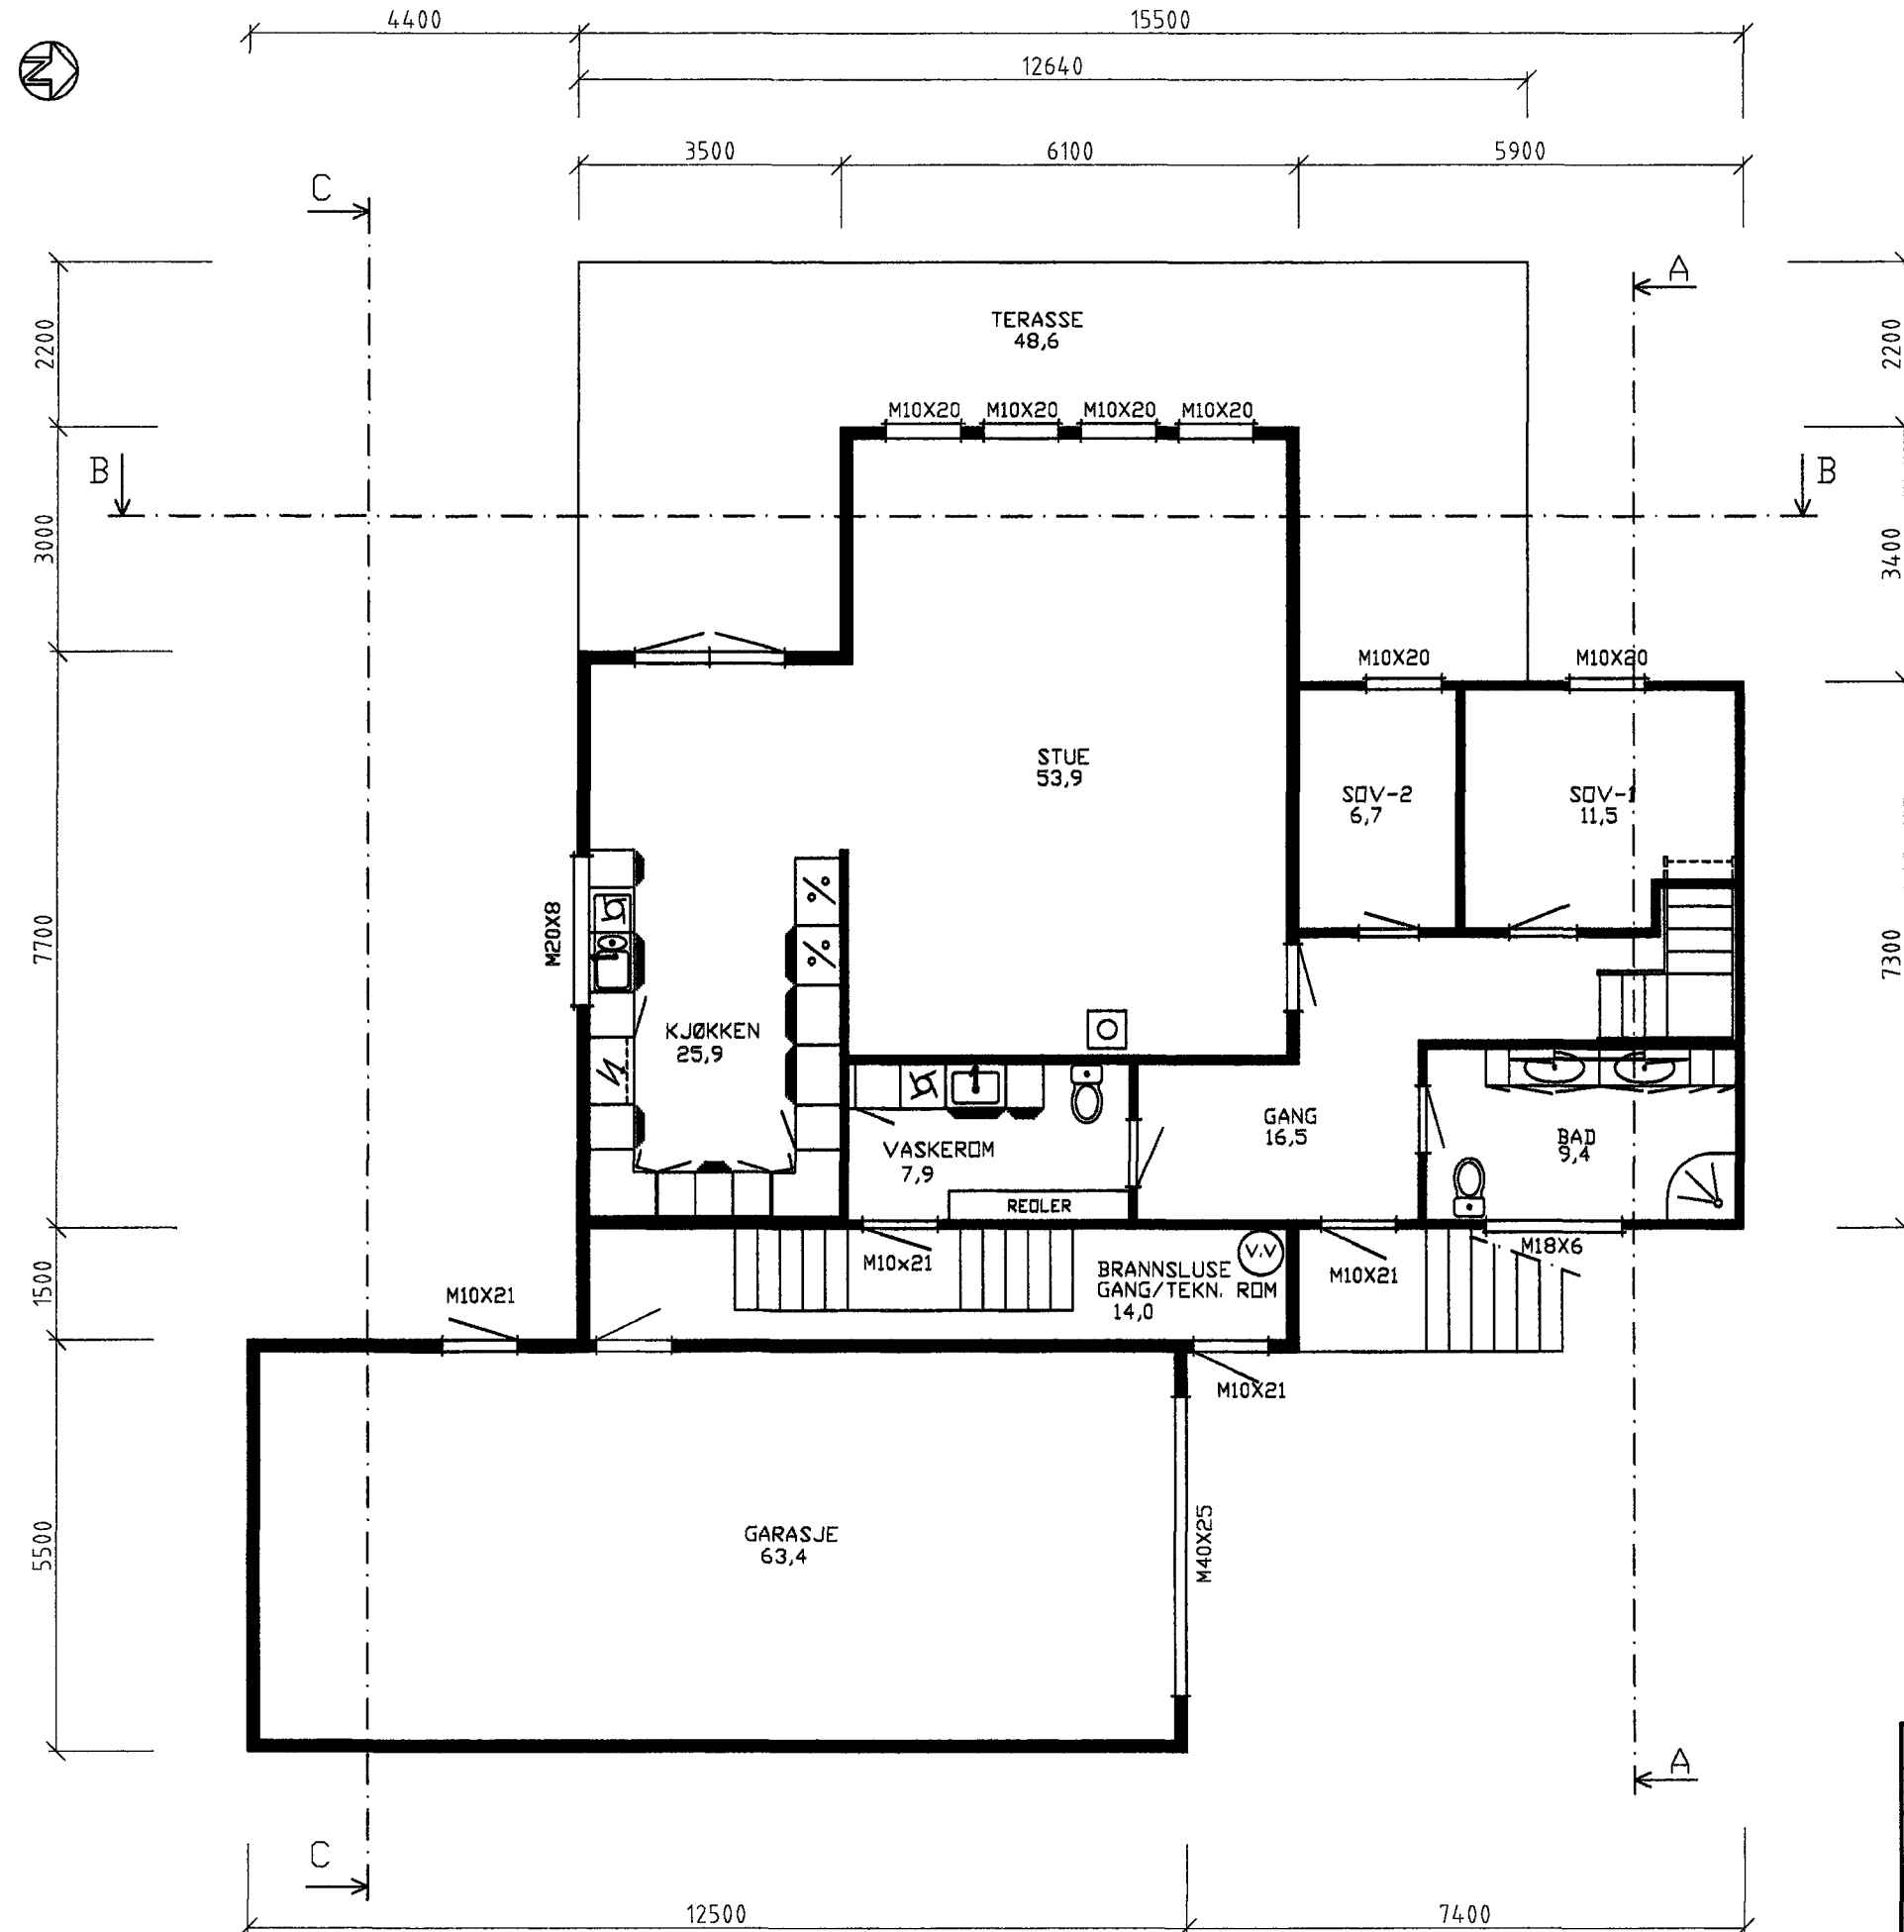


BRA EKSIST. HOVEDETG. = 108,6M ²
BRA EKSIST. KJELLER = 77,2M ²
BRA UTBYGG HOVEDETG. = 56,2 M ²
BRA UTBYGG KJELLER. = 16,5 M ²
BRA UTBYGG GARASJE = 63,4 M ²
TOTALT BRA UTBYGG = 136,1M ²
TOTALT BRA EKSIST.MED UTBYGG = 321,9M ²
BYA UTBYGG = 129,6 M ²
BYA EKSIST. = 114,5 M ²
BYA TERASSE. = 48,6 M ²
TOTALT BYA = 292,7 M ²

Dato 17.02.22.	Konstr./Tegnet VIDAR MIDTBØ	Tracet	Målestokk 1:100	MIDTBØ EENDOM & PROSJEKTERING SYREVEGEN 27 - 4200 SKJEDNESHAUVN
Kontr.	Stand. kontr.	Godkjent		
HOVEDPLAN M/ GARASJEPLAN KENNETH STAVA & MAIKEN O MIDTBØ GNR.43 / BNR.209 - (LOSVEGEN 15- SK.HAVN)				Erstattet for Erstattet av
				22-1021-VM-04
Henvisning		Beregning	Filnavn	

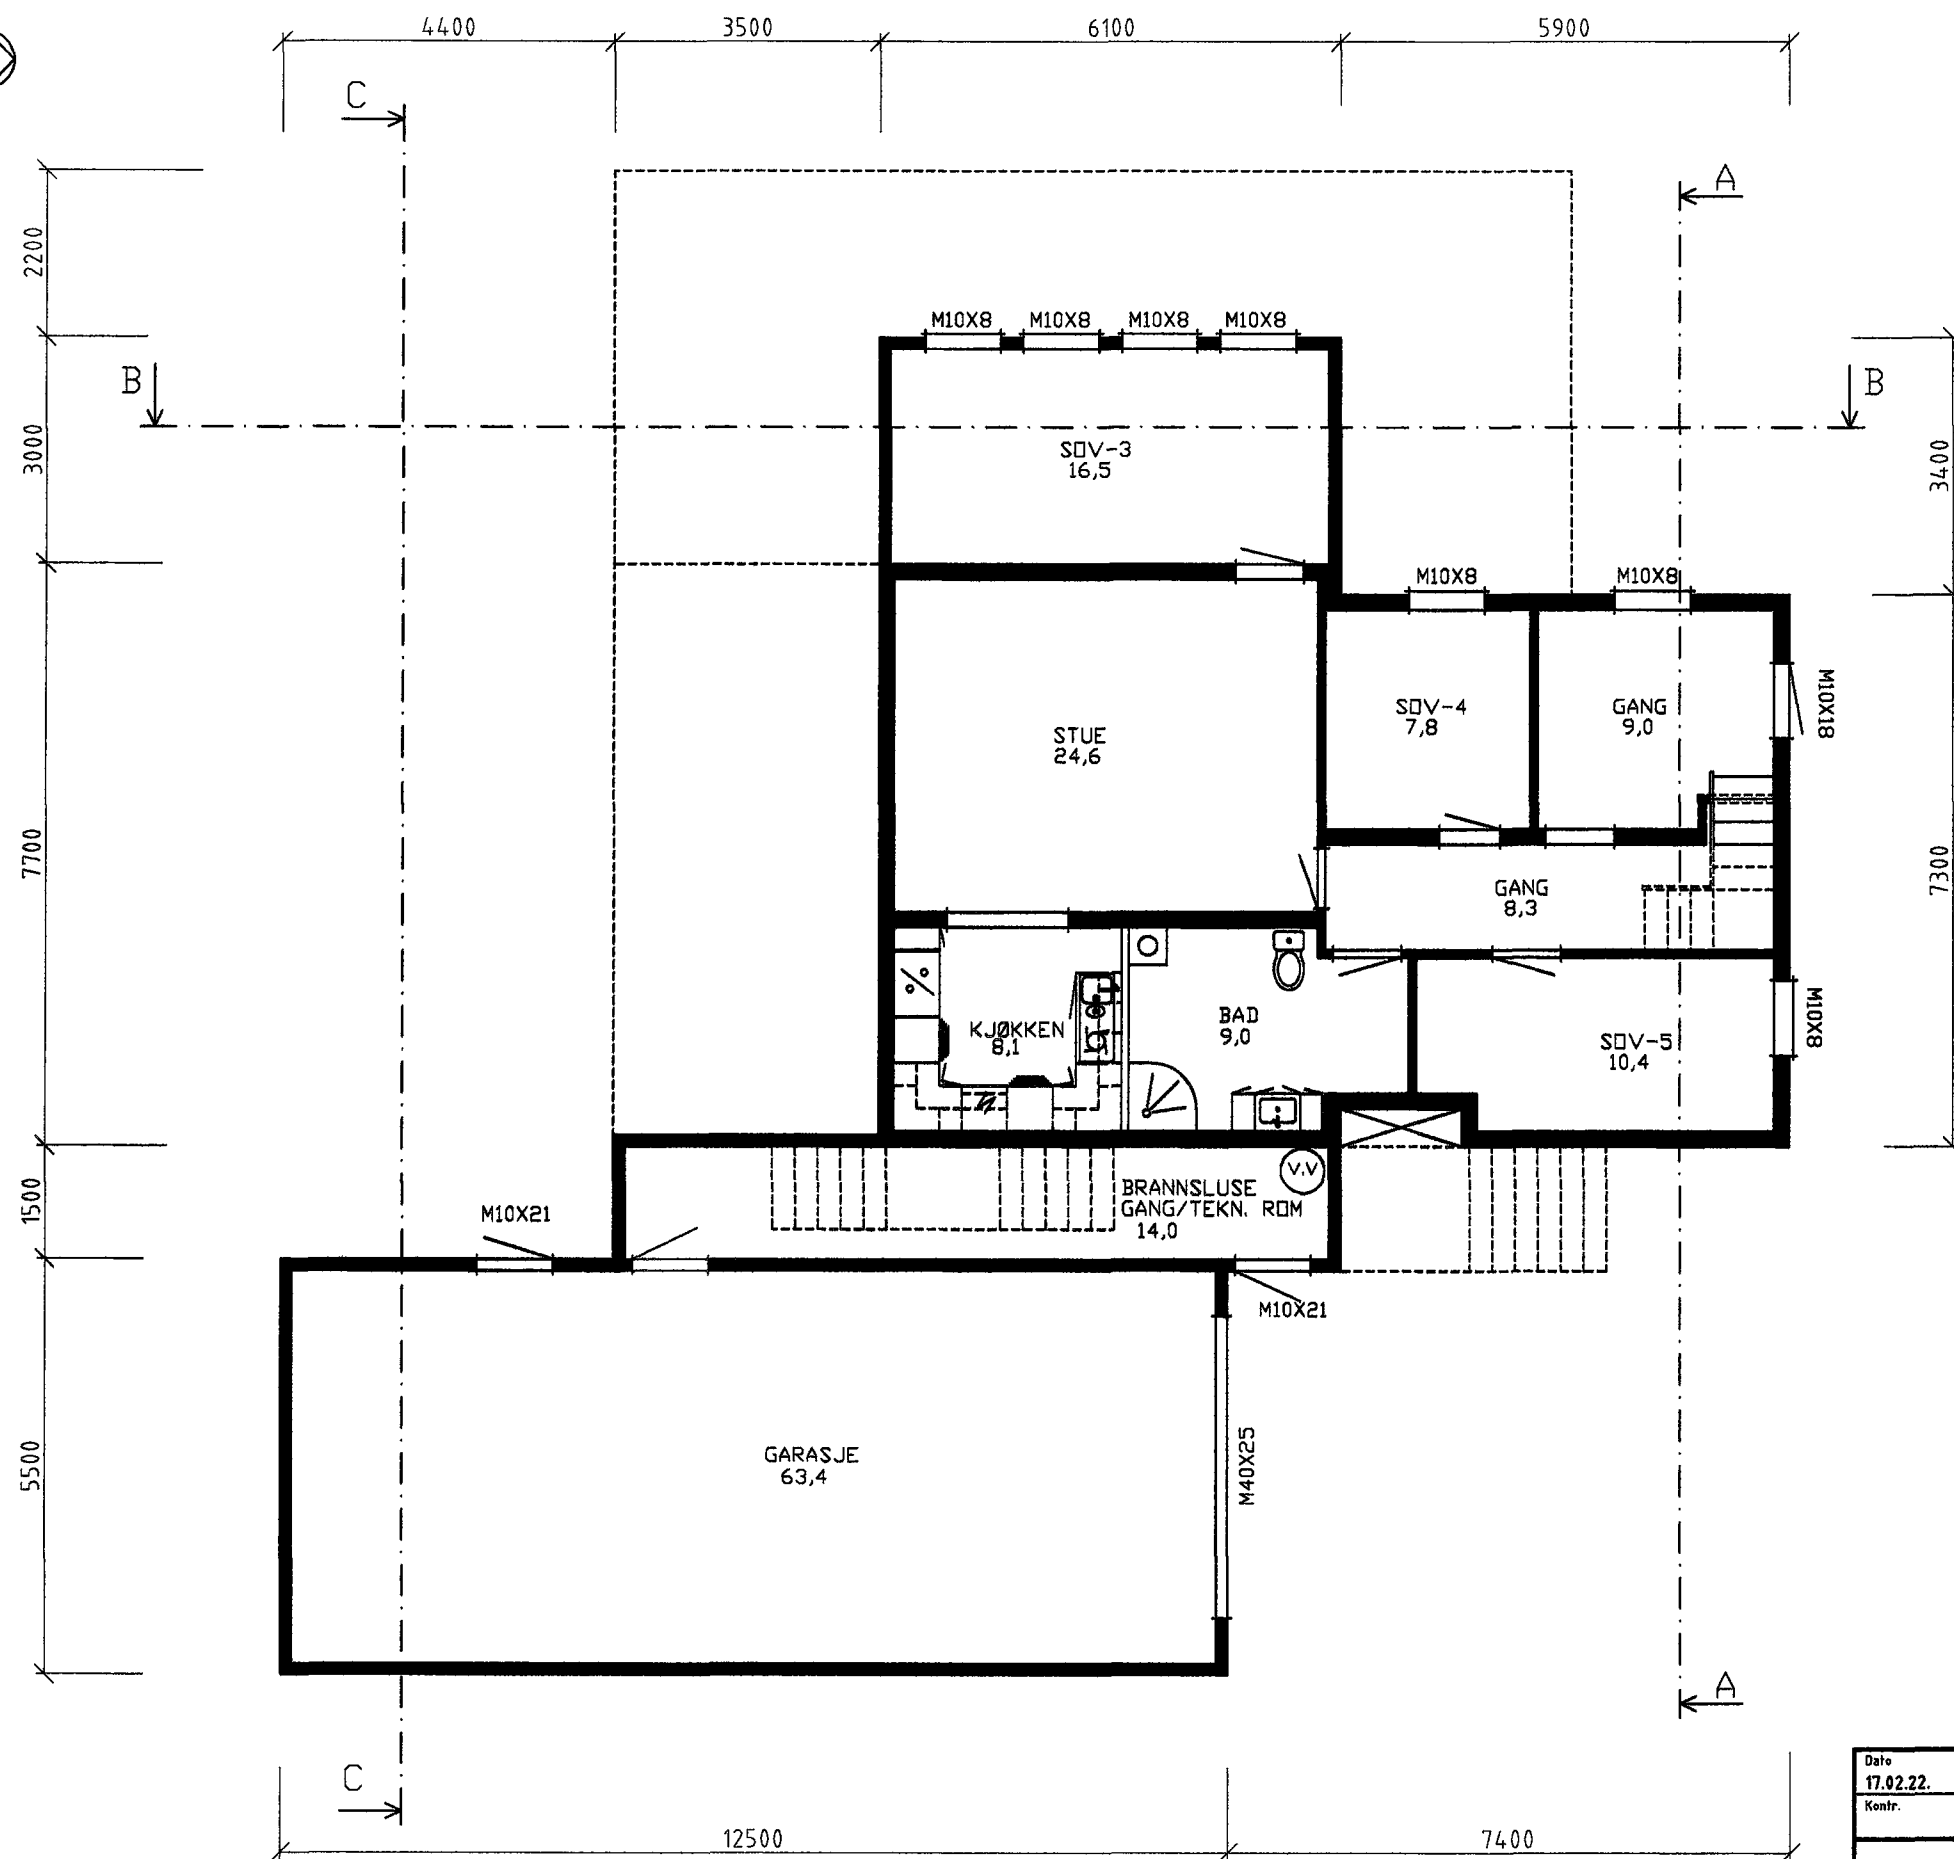


BRA EKSIST. HOVEDETG. = 108,6M ²
BRA EKSIST. KJELLER = 77,2M ²
BRA UTBYGG HOVEDETG. = 56,2 M ²
BRA UTBYGG KJELLER. = 16,5 M ²
BRA UTBYGG GARASJE = 63,4 M ²
TOTALT BRA UTBYGG = 136,1 M ²
TOTALT BRA EKSIST.MED UTBYGG = 321,9M ²
BYA UTBYGG = 129,6 M ²
BYA EKSIST. = 114,5 M ²
BYA TERASSE. = 48,6 M ²
TOTALT BYA = 292,7 M ²

Date 17.02.22.	Konstr./Tegnet VIDAR MIDTBØ	Tracet	Målestokk 1:100	MIDTBØ EIENDOM & PROSJEKTERING SYREVEGEN 27 - 4280 SKUDENESHAVN	
Kontr.	Stand. kontr.	Godkjent		Erstatning for	Erstattet av
KJELLERPLAN M/ GARASJEPLAN KENNETH STAVA & MAIKEN O MIDTBØ GNR.43 / BNR.209 - (LOSVEGEN 15- SK.HAVN)				22-1021-VM-05	
Henviending		Beregning		Filnavn	

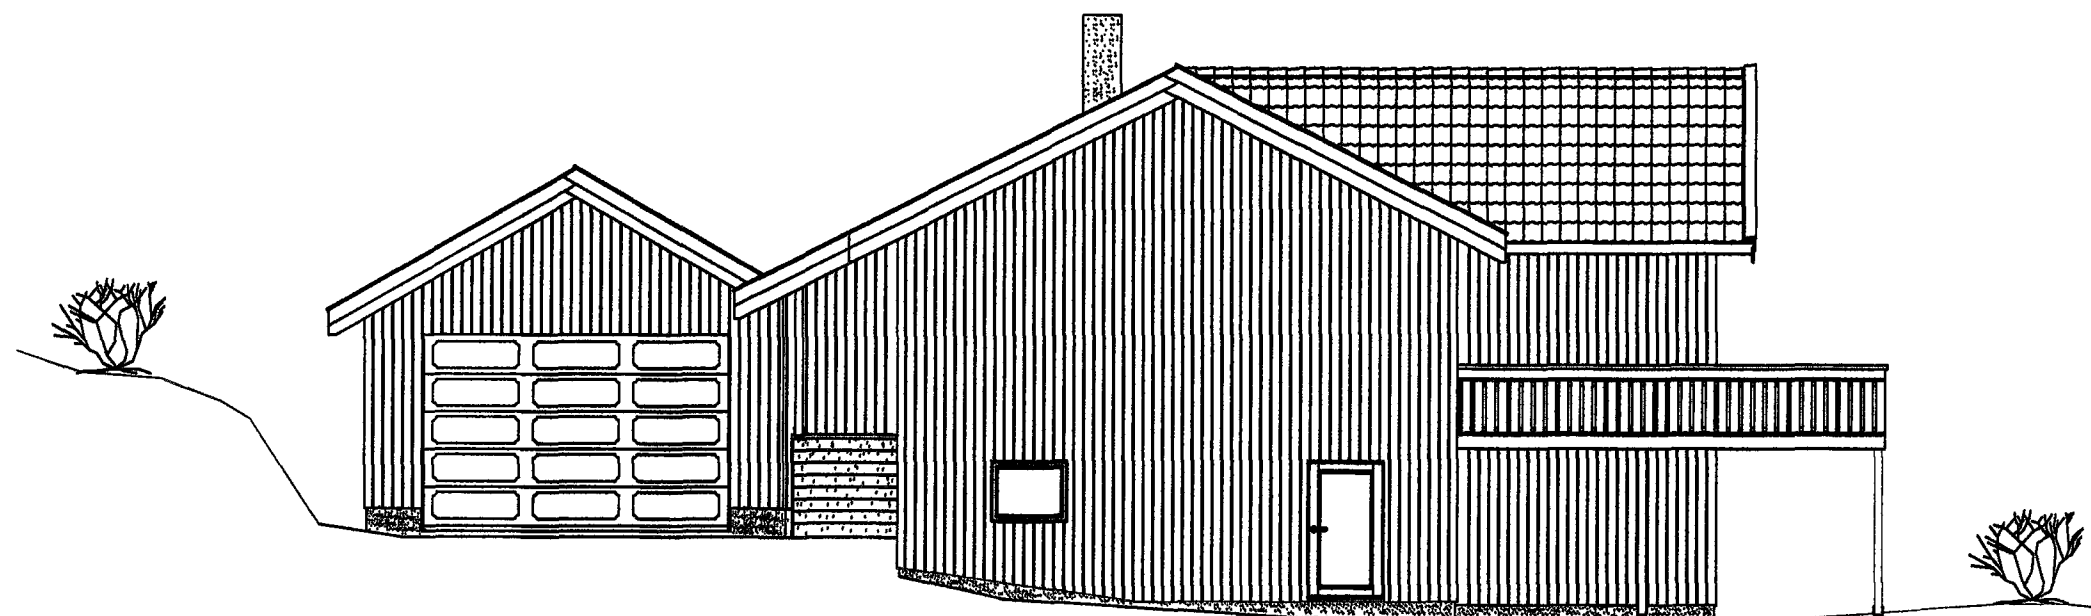


FASADE MOT ~~SØR~~ NØRD

Dato 17.02.22.	Konstr./Tegner VIDAR MIDTBØ	Tracet	Målestokk 1:100	MIDTBØ EIENDOM & PROSJEKTERING SYREVEGEN 27 - 4200 SKJODENSHAVN	
Kontr	Stand kontr.	Godkjent			
FASADE MOT SØR KENNETH STAVA & MAIKEN O MIDTBØ GNR.43 / BNR.209 - (LOSVEGEN 15- SK.HAVN)				Erstatning for	Erstattet av
				22-1021-VM-06	
Henvisning		Beregning		Filnavn	

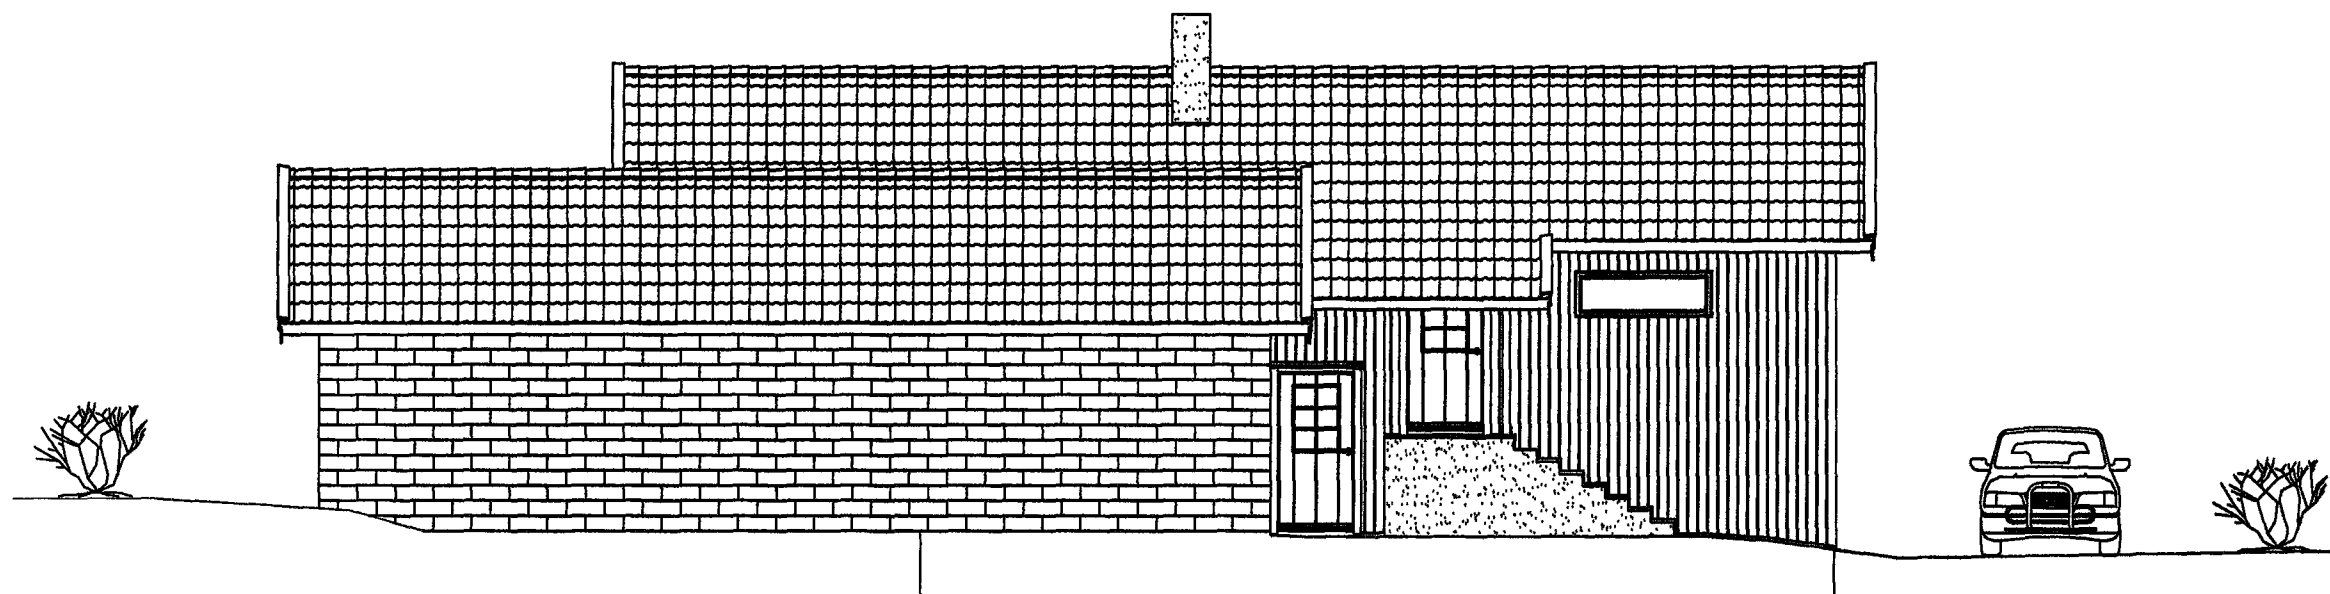


FASADE MOT ØST

Date 17.02.22.	Konstr./Tegnet VIDAR MIDTBØ	Tracé Godkjent	Målestokk 1:100	MIDTBØ EIENDOM & PROSJEKTERING SYREVEGEN 27 - 4280 SKJODNESHAVN	
Kontr.	Stand. kontr.	Godkjent		Erstatning for	Erstattet av
FASADE MOT ØST KENNETH STAVA & MAIKEN O MIDTBØ GNR.43 / BNR.209 - (LOSVEGEN 15- SK.HAVN)				22-1021-VM-07	
Henvielse		Beregning		Filnavn	

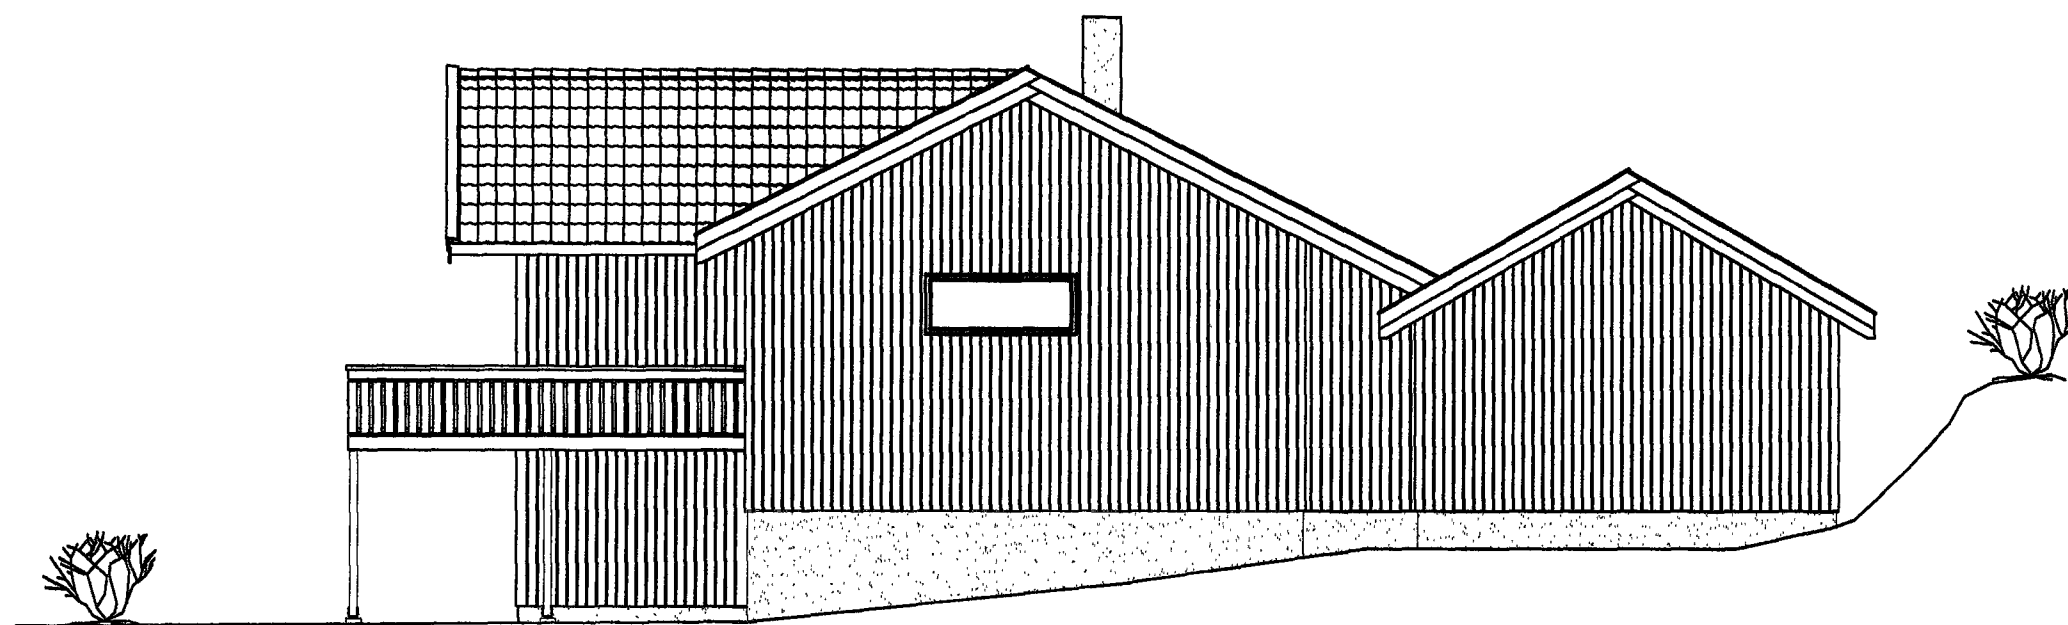

FASADE MOT ~~NORD~~ S&R

Date 17.02.22.	Konstr./Tegner VIDAR MIDTBØ	Tracet	Målestokk 1:100	MIDTBØ EIENDOM & PROSJEKTERING SYREVEGEN 27 - 4280 SKUDENESHAVN	
Kontr.	Stand. kontr.	Godkjent		Erstatning for	Erstattet av
FASADE MOT NORD KENNETH STAVA & MAIKEN O MIDTBØ GNR.43 / BNR.209 - (LOSVEGEN 15- SK.HAVN)				22-1021-VM-08	
Henvisning		Beregning		Filnavn	

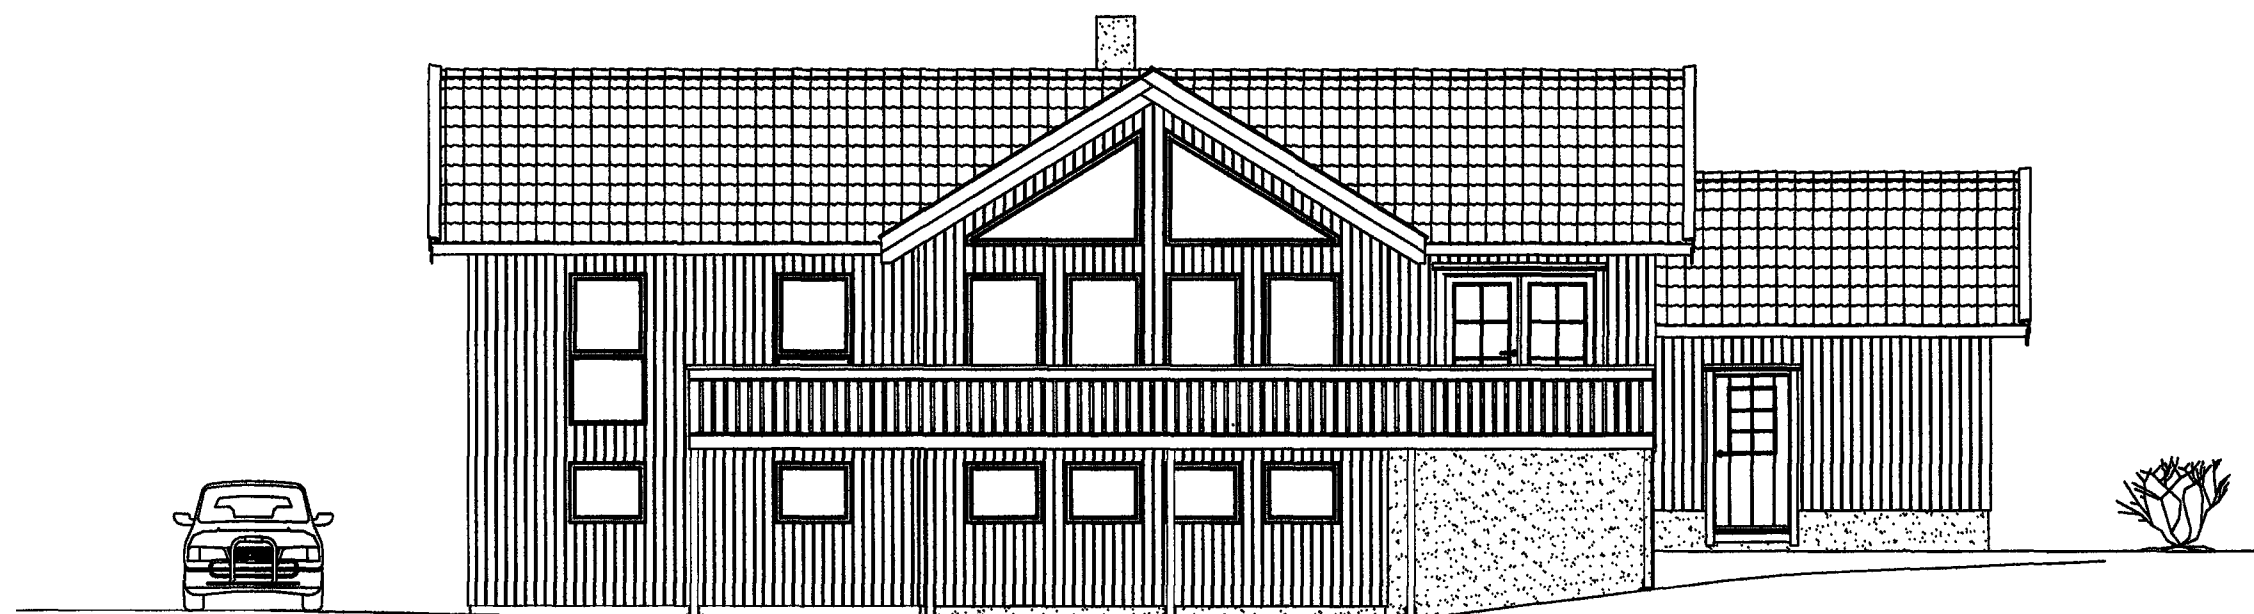

FASADE MOT VEST

Dato 17.02.22.	Konstr./Tegnet VIDAR MIDTBØ	Tracet	Målestokk 1:100	MIDTBØ EIENDOM & PROSJEKTERING SYREVEGEN 27 - 4200 SKJODENSHAVN	
Kontr	Stand kontr.	Godkjent			
FASADE MOT VEST KENNETH STAVA & MAIKEN O MIDTBØ GNR.43 / BNR.209 - (LOSVEGEN 15- SK.HAVN)				Erstatning for	Erstattet av
				22-1021-VM-09	
Henvisning		Beregning		Filnavn	