

D-2



Reguleringsplankart

Eiendom: 45/32


Utskriftsdato: 12.09.2022

Adresse: Dr. Jensens veg 17

Målestokk: 1:500



Karmøy kommune

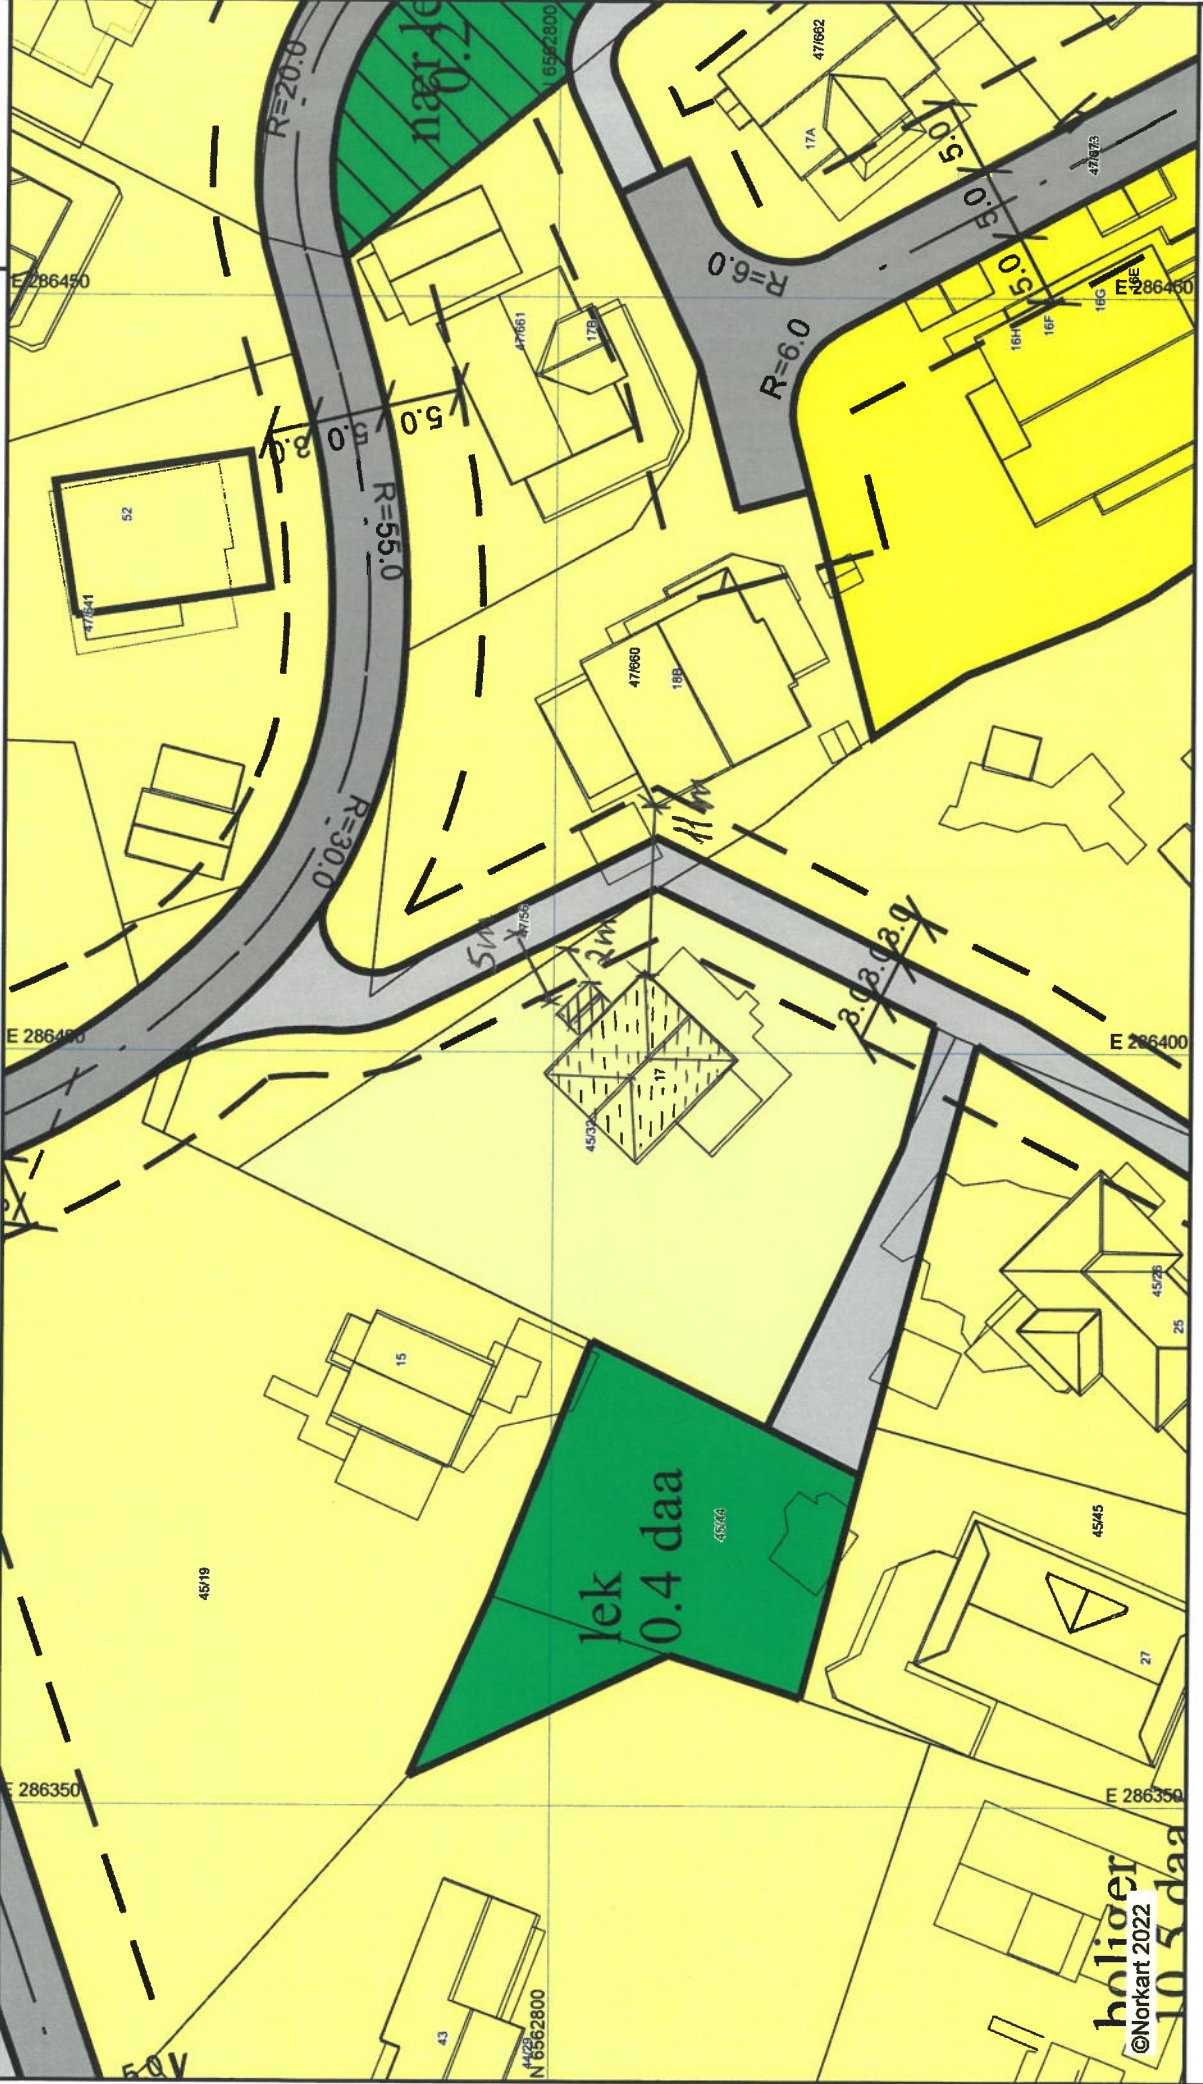

holioer
©Norkart 2022
10 5 daa

1) Det tas forbehold om feil i kartgrunnlaget. 2) Ved utskrift fra PDF-fil kan målestokken bli unøyaktig. 3) Kommuneplanen er laget for små målestokker og kan være unøyaktig hvis man zoomer nye inn i planen.