



Karmøy kommune

Kommuneplankart


D-2



UTM-32

Eiendom: 1976
Adresse:
Dato: 17.06.2022
Målestokk: 1:500

REV. 17.10.22 - VEDR. NÆRHET
TIL 100m BÅTE
le

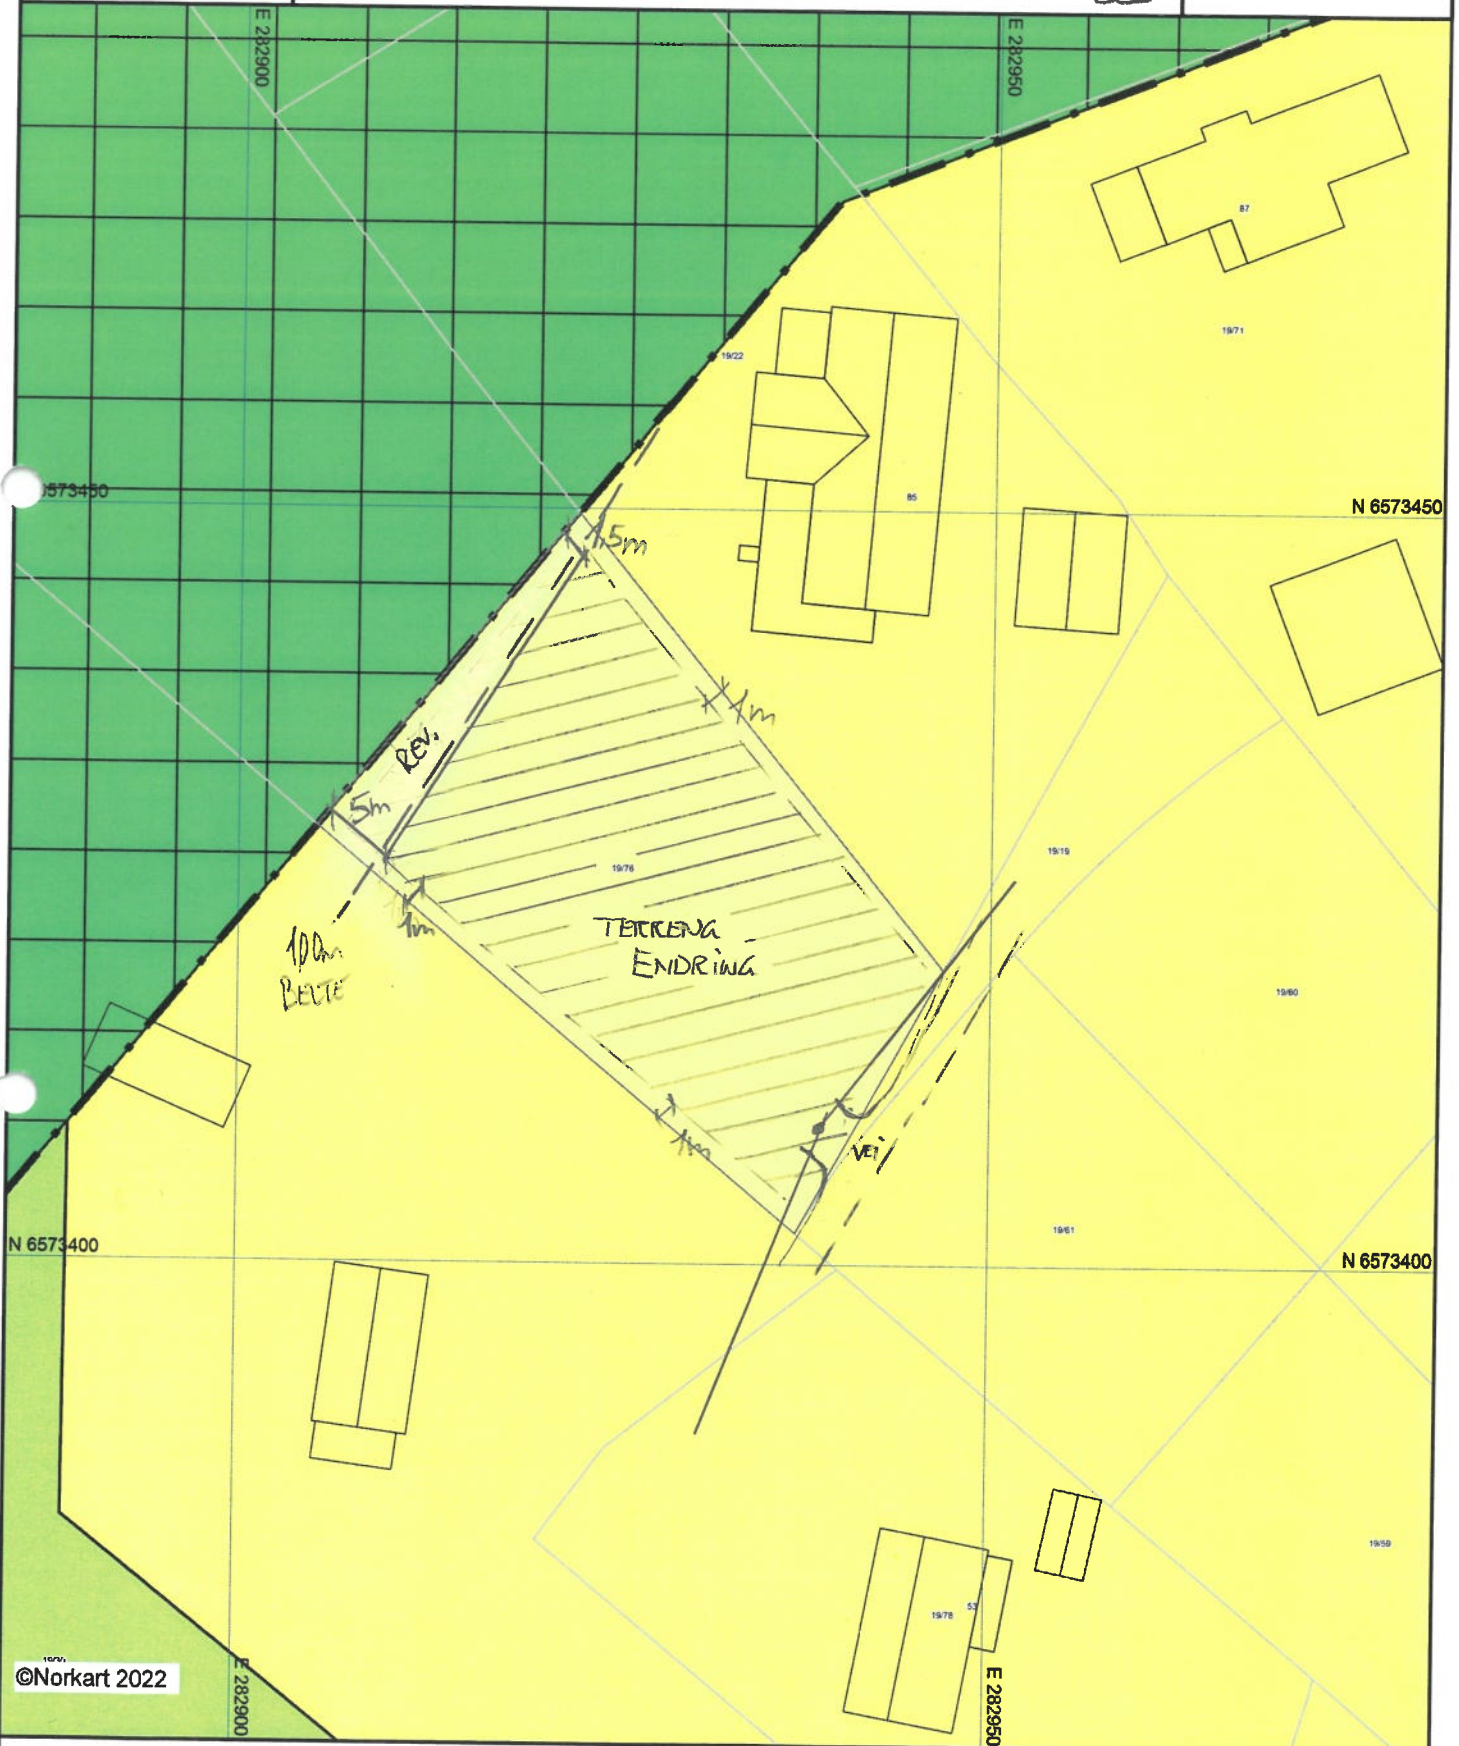

©Norkart 2022

- 1) Det tas forbehold om feil i kartgrunnlaget
- 2) Ved utskrift fra PDF-fil kan målestokken bli usøyaktig
- 3) Kommuneplanen er laget for små målestokker og kan være usøyaktig hvis man zoomer mye inn i planen.