





SNITT A

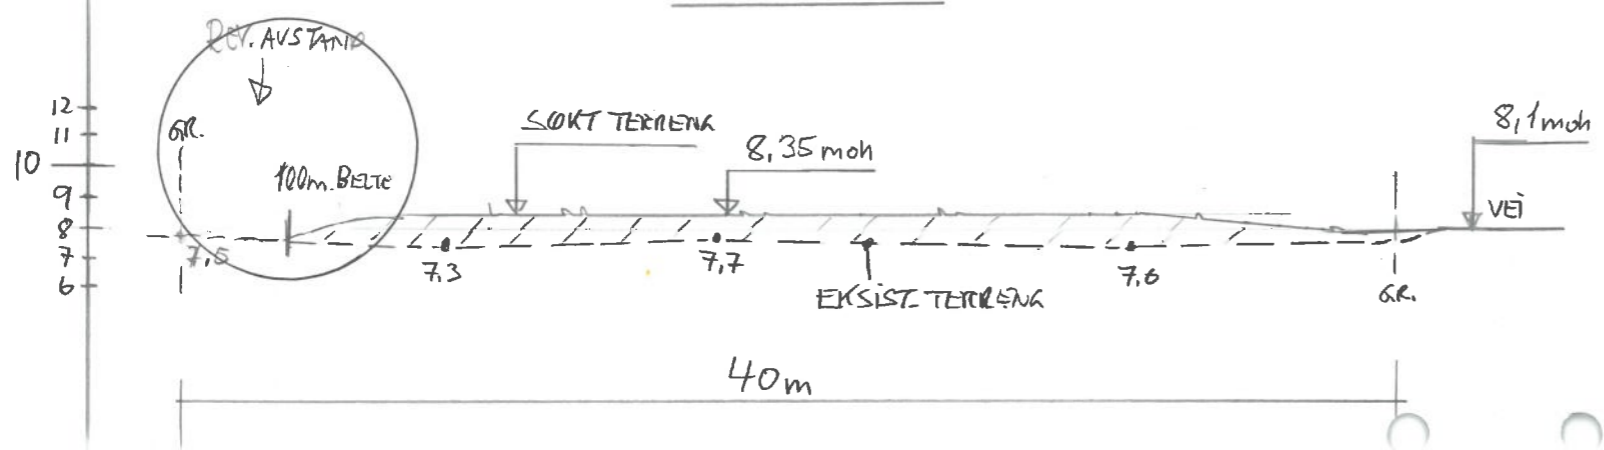

SNITT B

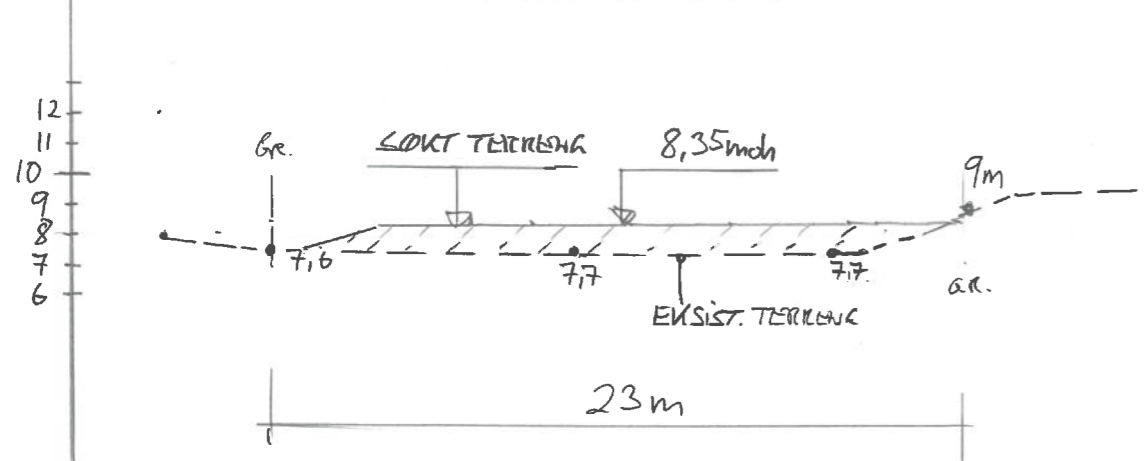

UTSKIFTING AV MASSEK PRINSIPP SKISSE

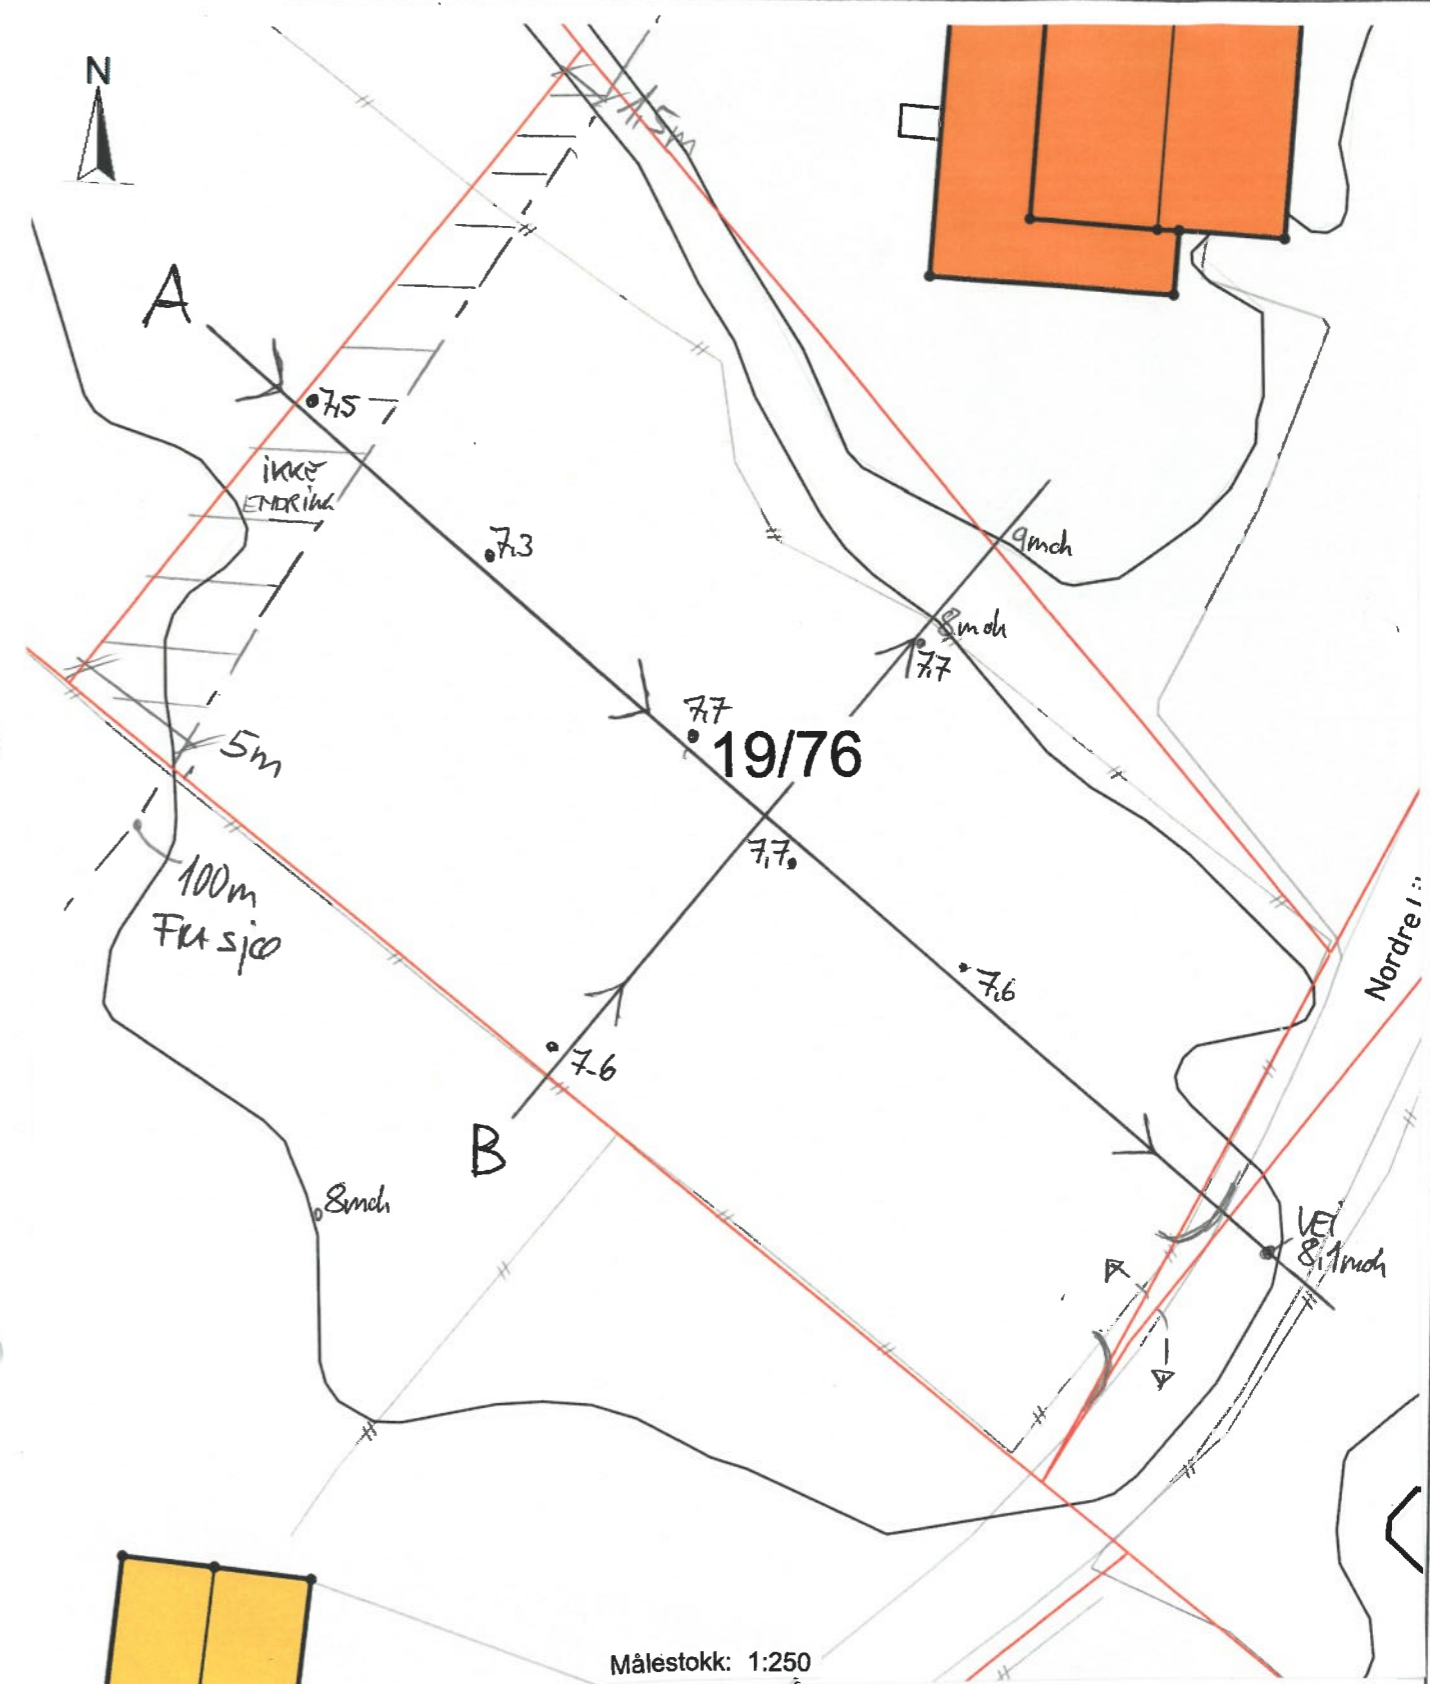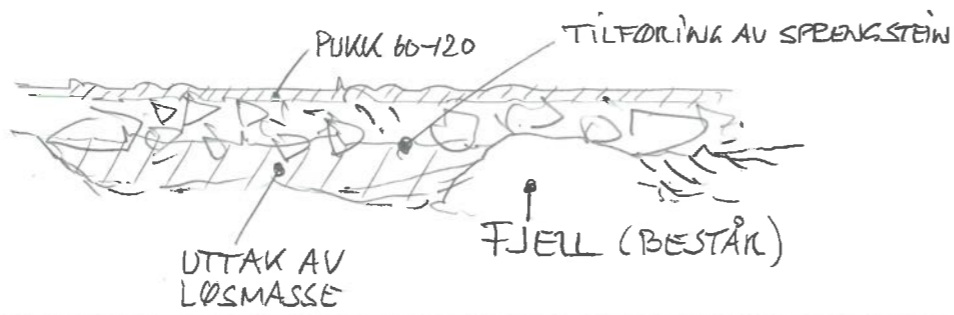

REV. 17.10.22 - ENDRET VEI NR. NÆRHET TIL 100m BELTE

Dato	Konst/Tegnet	Godkjent	Målestokk	Gnr:
17.06.22	<i>th</i>		1:250	19
FAM. LØKKE				Bnr:
NORDRE LINNESVEI ÅRHEIM				76
Tegn. nr.	1		SVITT / SIT. VAKT	TERRENGENDRING (KLAR, TIL BOLIG)

