



Terrengsnitt 2

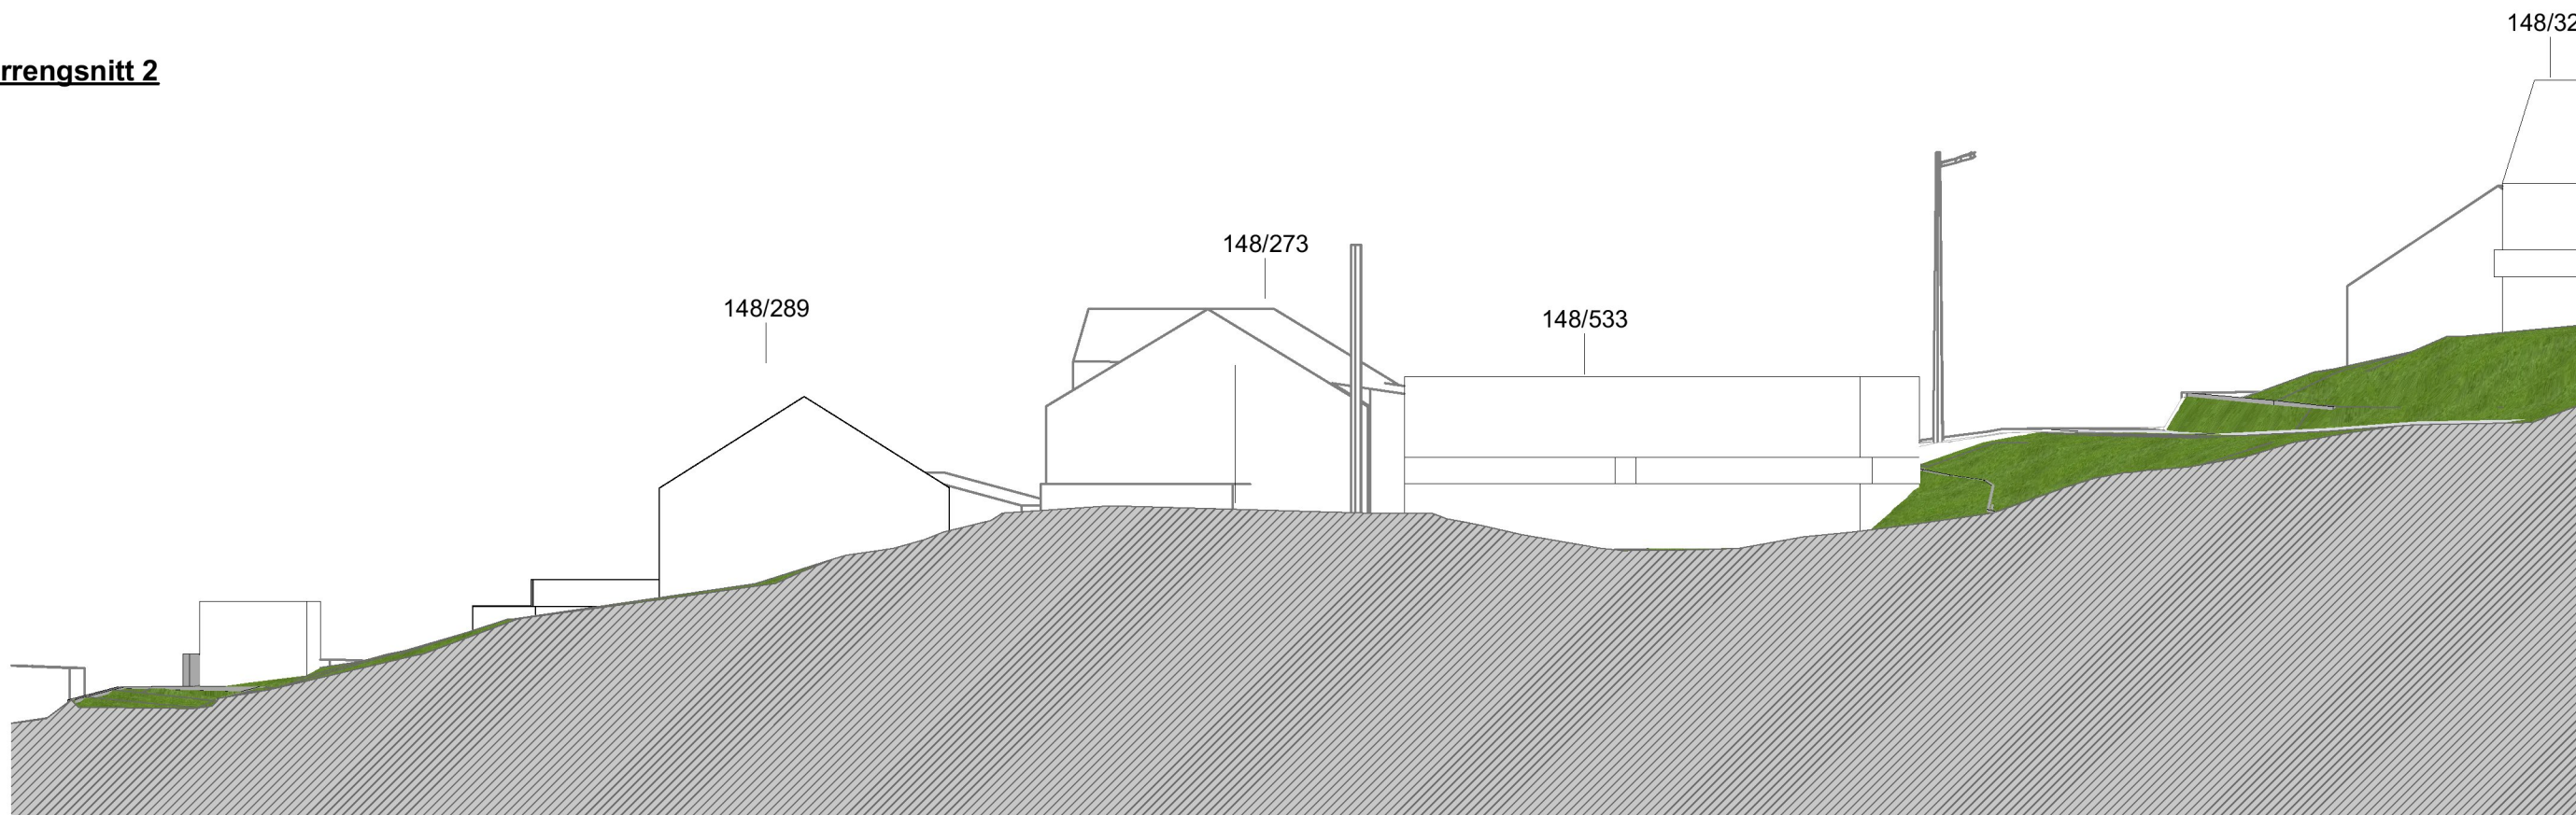

Eksisterende

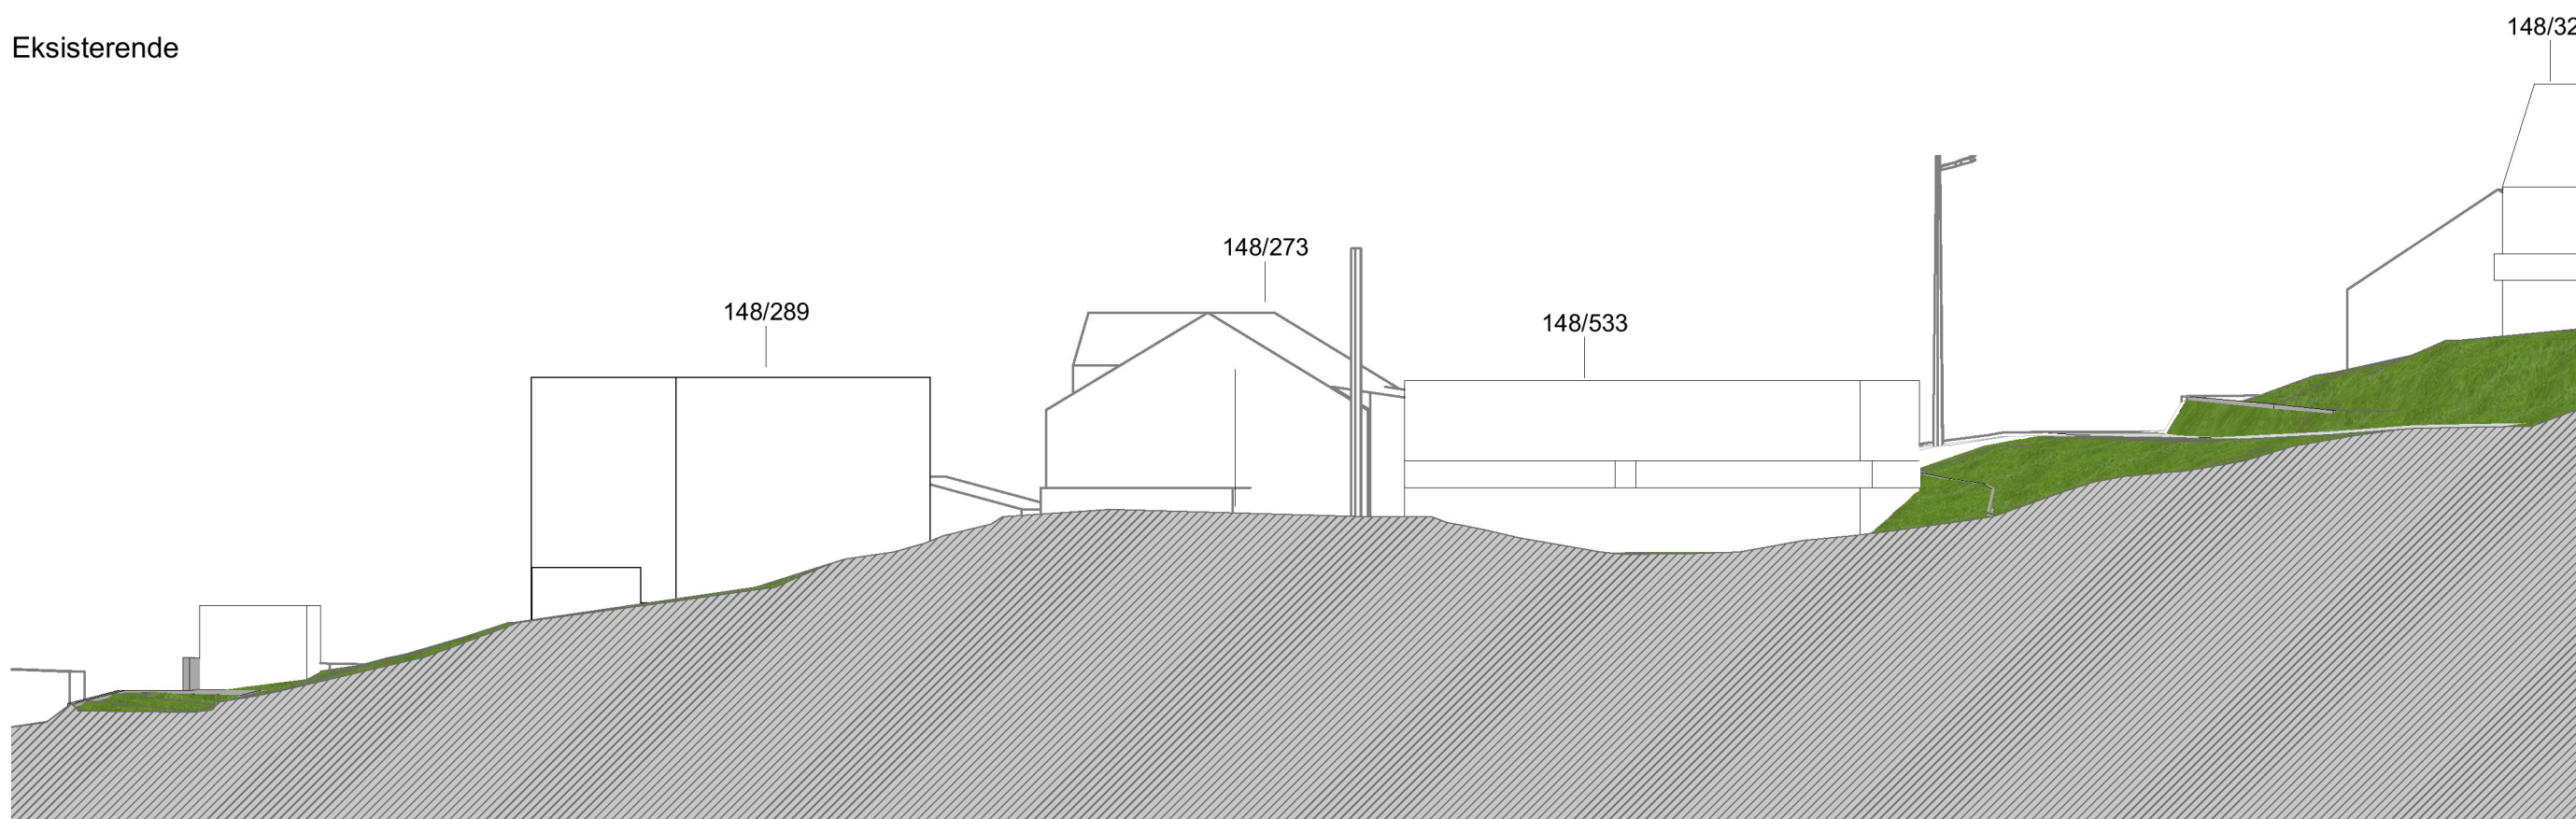

Etter tiltak

A Byggemelding 22.09.2022 GCS

Kvala Arkitekter	Tiltakshaver: EK-Bygg, Frilund	Dato: 22.09.22
	Byggeplass: Dovefjellsvegen 7, 5542 Karmsund	Tegn: GCS
	Kommune: Karmøy	Prosjekt: 960922
	Gnr.: 148 Bnr.: 289	Mål: Tegn.nr: 502
	© Tegningen er beskyttet iht. lov om opphavsrett	