



Karmøy kommune


# Situasjonskart

Eiendom: 148/289  
Adresse: Dovafjellsvegen 7  
Dato: 02.09.2022  
Målestokk: 1:500



UTM-32

- Eiendomsgr. nøyaktig <= 10 cm
- Eiendomsgr. mindre nøyaktig >200<=500 cm
- - - Eiendomsgr. omtvistet
- - - Hjelpelinje vannkant
- Eiendomsgr. middels nøyaktig >10<=30 cm
- Eiendomsgr. lite nøyaktig >=500 cm
- - - Hjelpelinje veikant
- - - Hjelpelinje punkt feste
- Eiendomsgr. mindre nøyaktig >30<=200 cm
- Eiendomsgr. uvisst nøyaktighet
- - - Hjelpelinje fikktiv

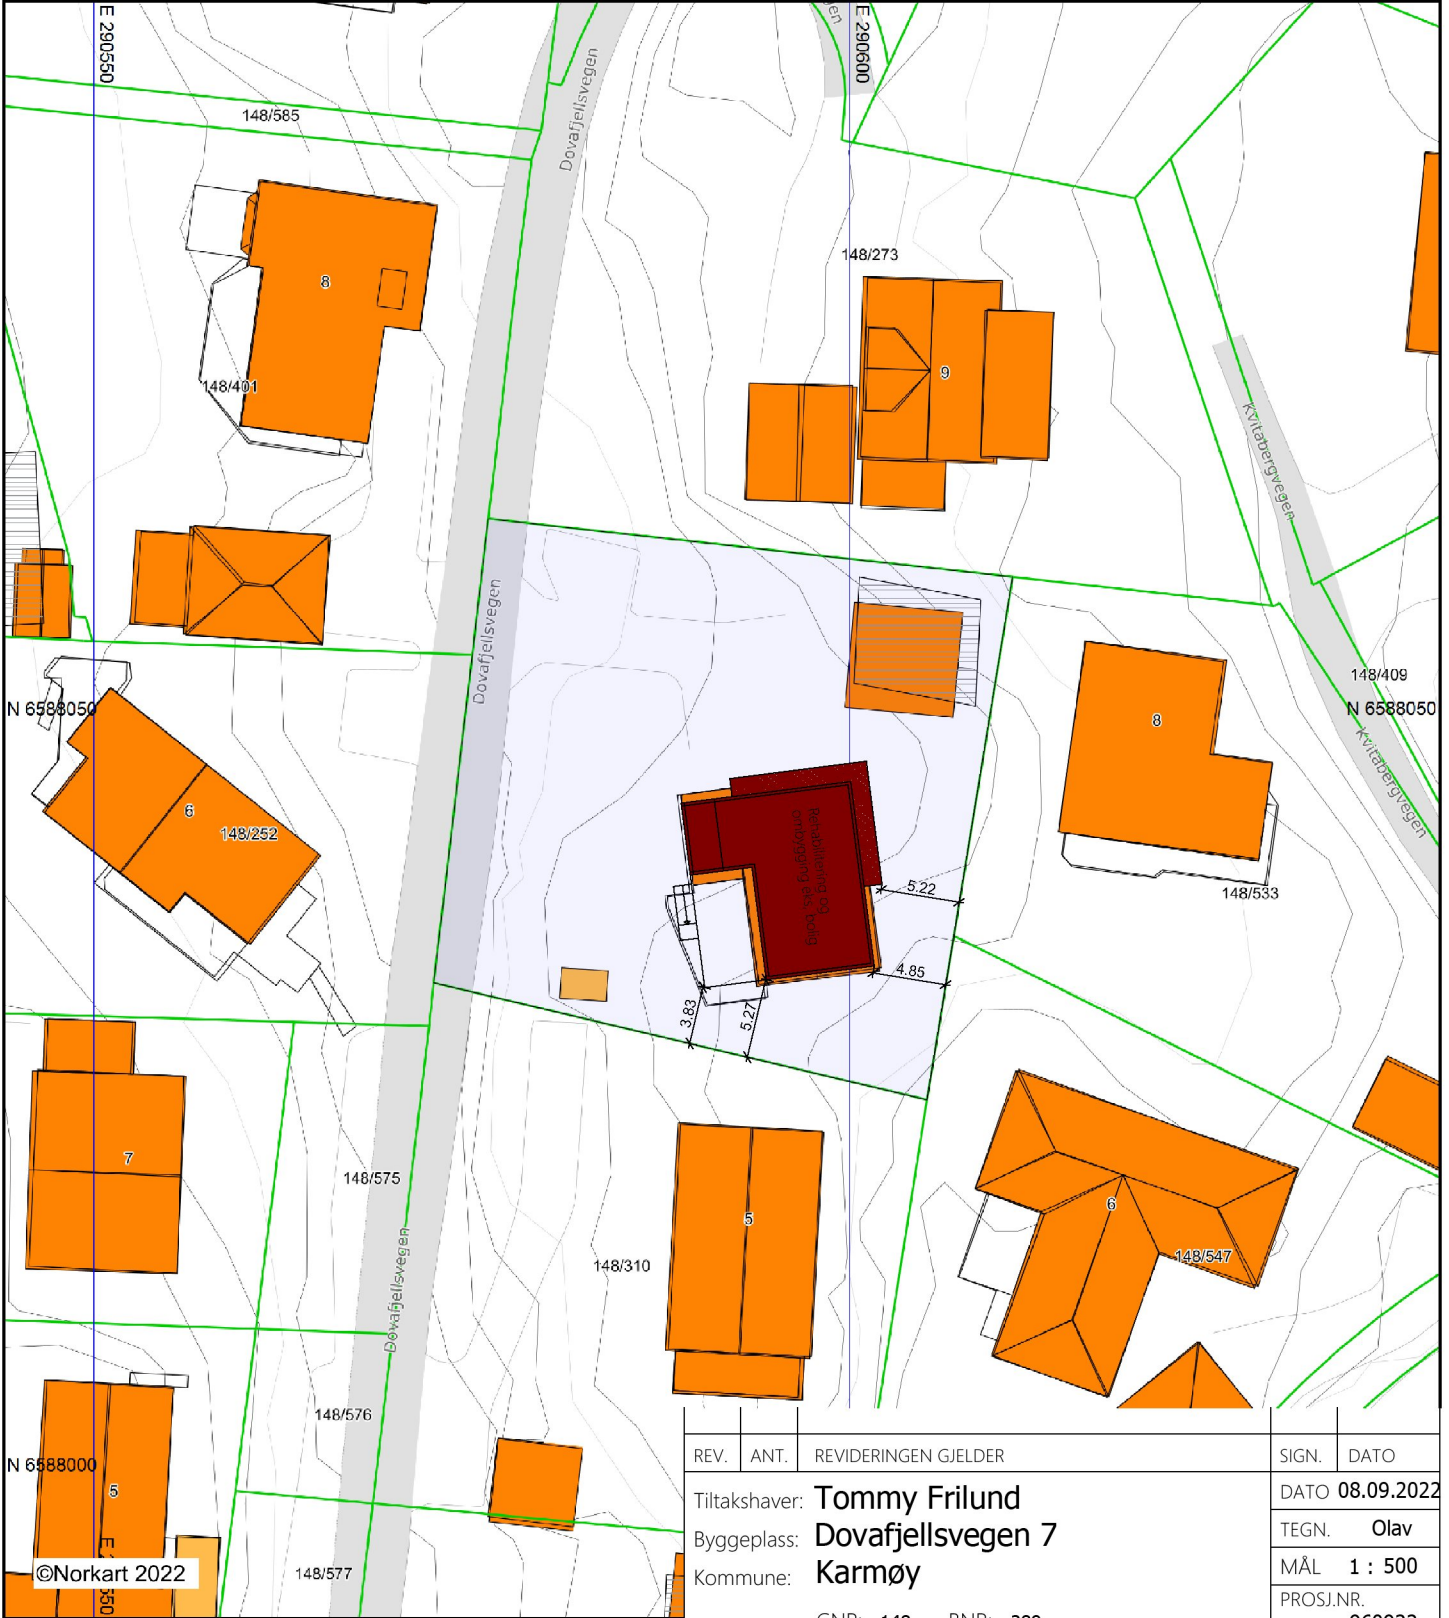

REV.	ANT.	REVIDERINGEN GJELDER	SIGN.	DATO
		Tiltakshaver: <b>Tommy Frilund</b>		DATO <b>08.09.2022</b>
		Byggeplass: <b>Dovafjellsvegen 7</b>	TEGN. <b>Olav</b>	
		Kommune: <b>Karmøy</b>	MÅL <b>1 : 500</b>	
		GNR: 148 BNR: 289	PROSJ.NR. <b>960922</b>	

- 1) Det tas forbehold om feil i kartgrunnet
- 2) Ved utskrift fra PDF-fil kan målestokken bli unøyaktig

## Kvala Arkitekter

Situasjonsplan

TEGN. NR. 520  
DATA DESIGN SYSTEM ARCHITECTURE COMPANY