


## TRAPP MÅ TILPASSES PÅ Plassen

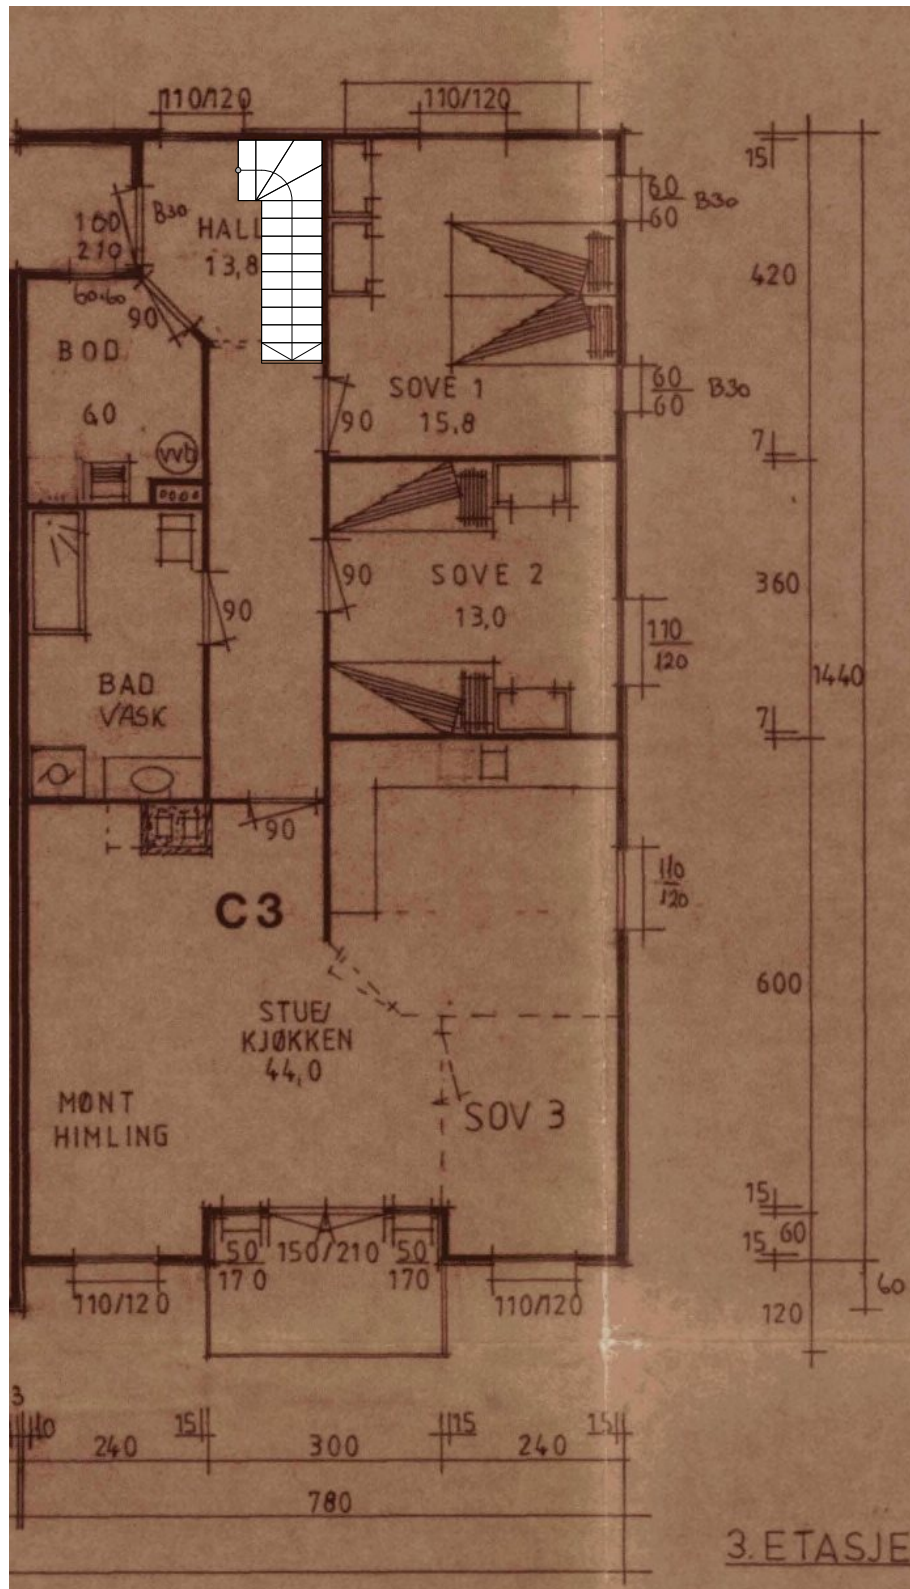

NB! Tegning med forbehold, mål må kontrolleres på plassen

Tegning: <b>Eks plan 3 etg</b> <b>Innredning hems</b> Strandavegen 27 i 4270 Åkrehamn	Prosjektnr. <b>P761</b>	Dato opprettet <b>30.08.22</b>	Gnr./Bnr. <b>15/1380</b>	Mål <b>1:100</b>	Tegningsnr. <b>A20-02</b>
	Fase. <b>Søknadstegning</b>	Sign.	Kontroll:	Godkjent	Rev. ID