


Betongblokker og tredekke
Kailengde L=16,0
Treskjørt L=3,0

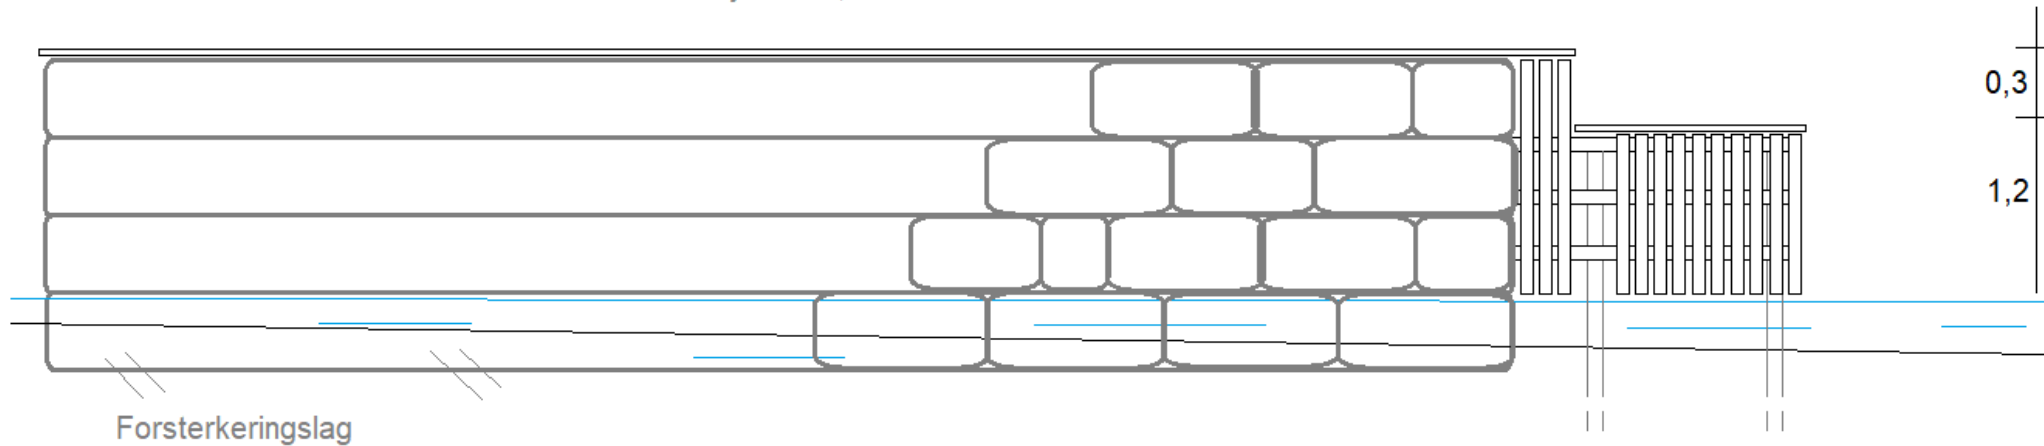

Fasade sør/øst

Opprusting kai
116/7
19.08.2021