
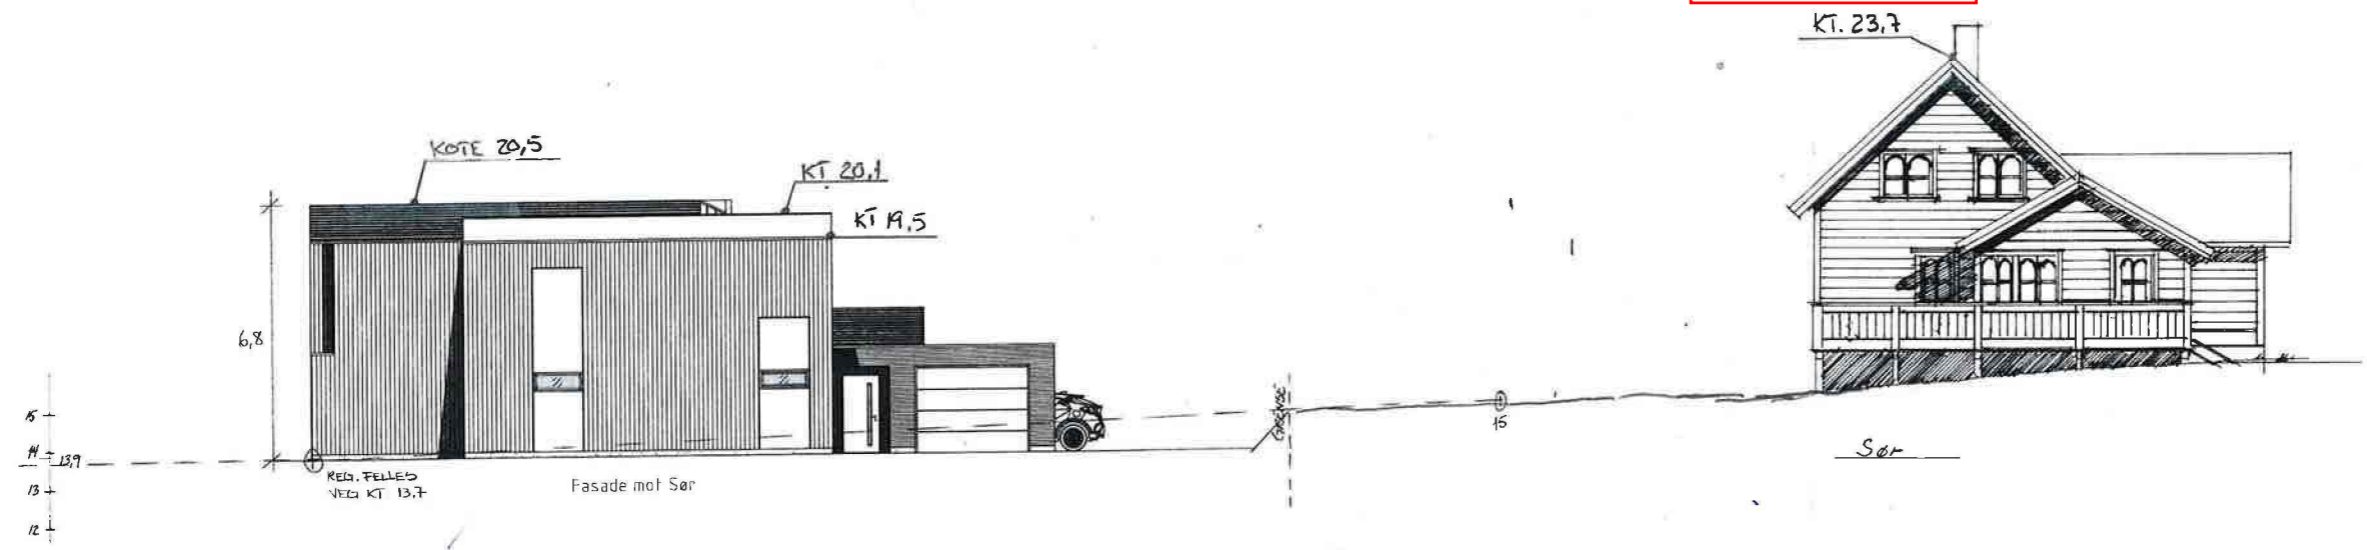



Eventuell enebolig som nabo i nord

Omsøkte hus med regulert gesimshøyde og mønt tak.

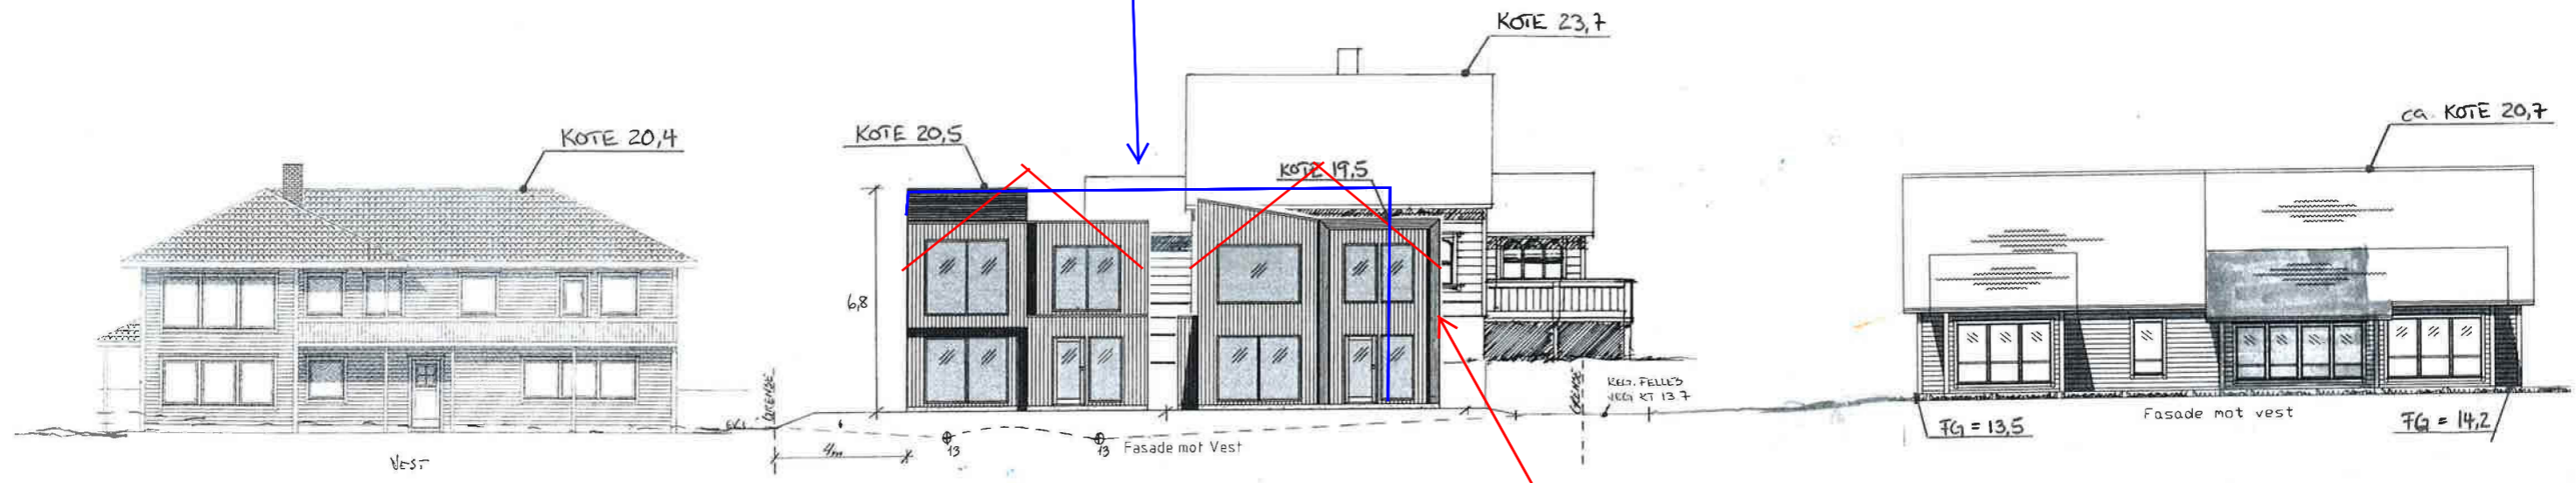

	Tiltakshaver: <u>Moderne Bygg1 AS</u>	Dato: <u>19.02.2019</u>
	Byggeplass: <u>Høyvegen 21 og 23, Åkrehamn</u>	Tegn: <u>Inga</u>
	Kommune: <u>Karmøy kommune</u>	Prosjekt: <u>9311-18</u>
	Gnr: <u>15</u> Bnr: <u>2310</u> Mål: <u>1: 200</u>	Tegn.nr: <u>501</u>
	Terrengsnitt nabobebyggelse	