


Eventuell enebolig
som nabo i nord

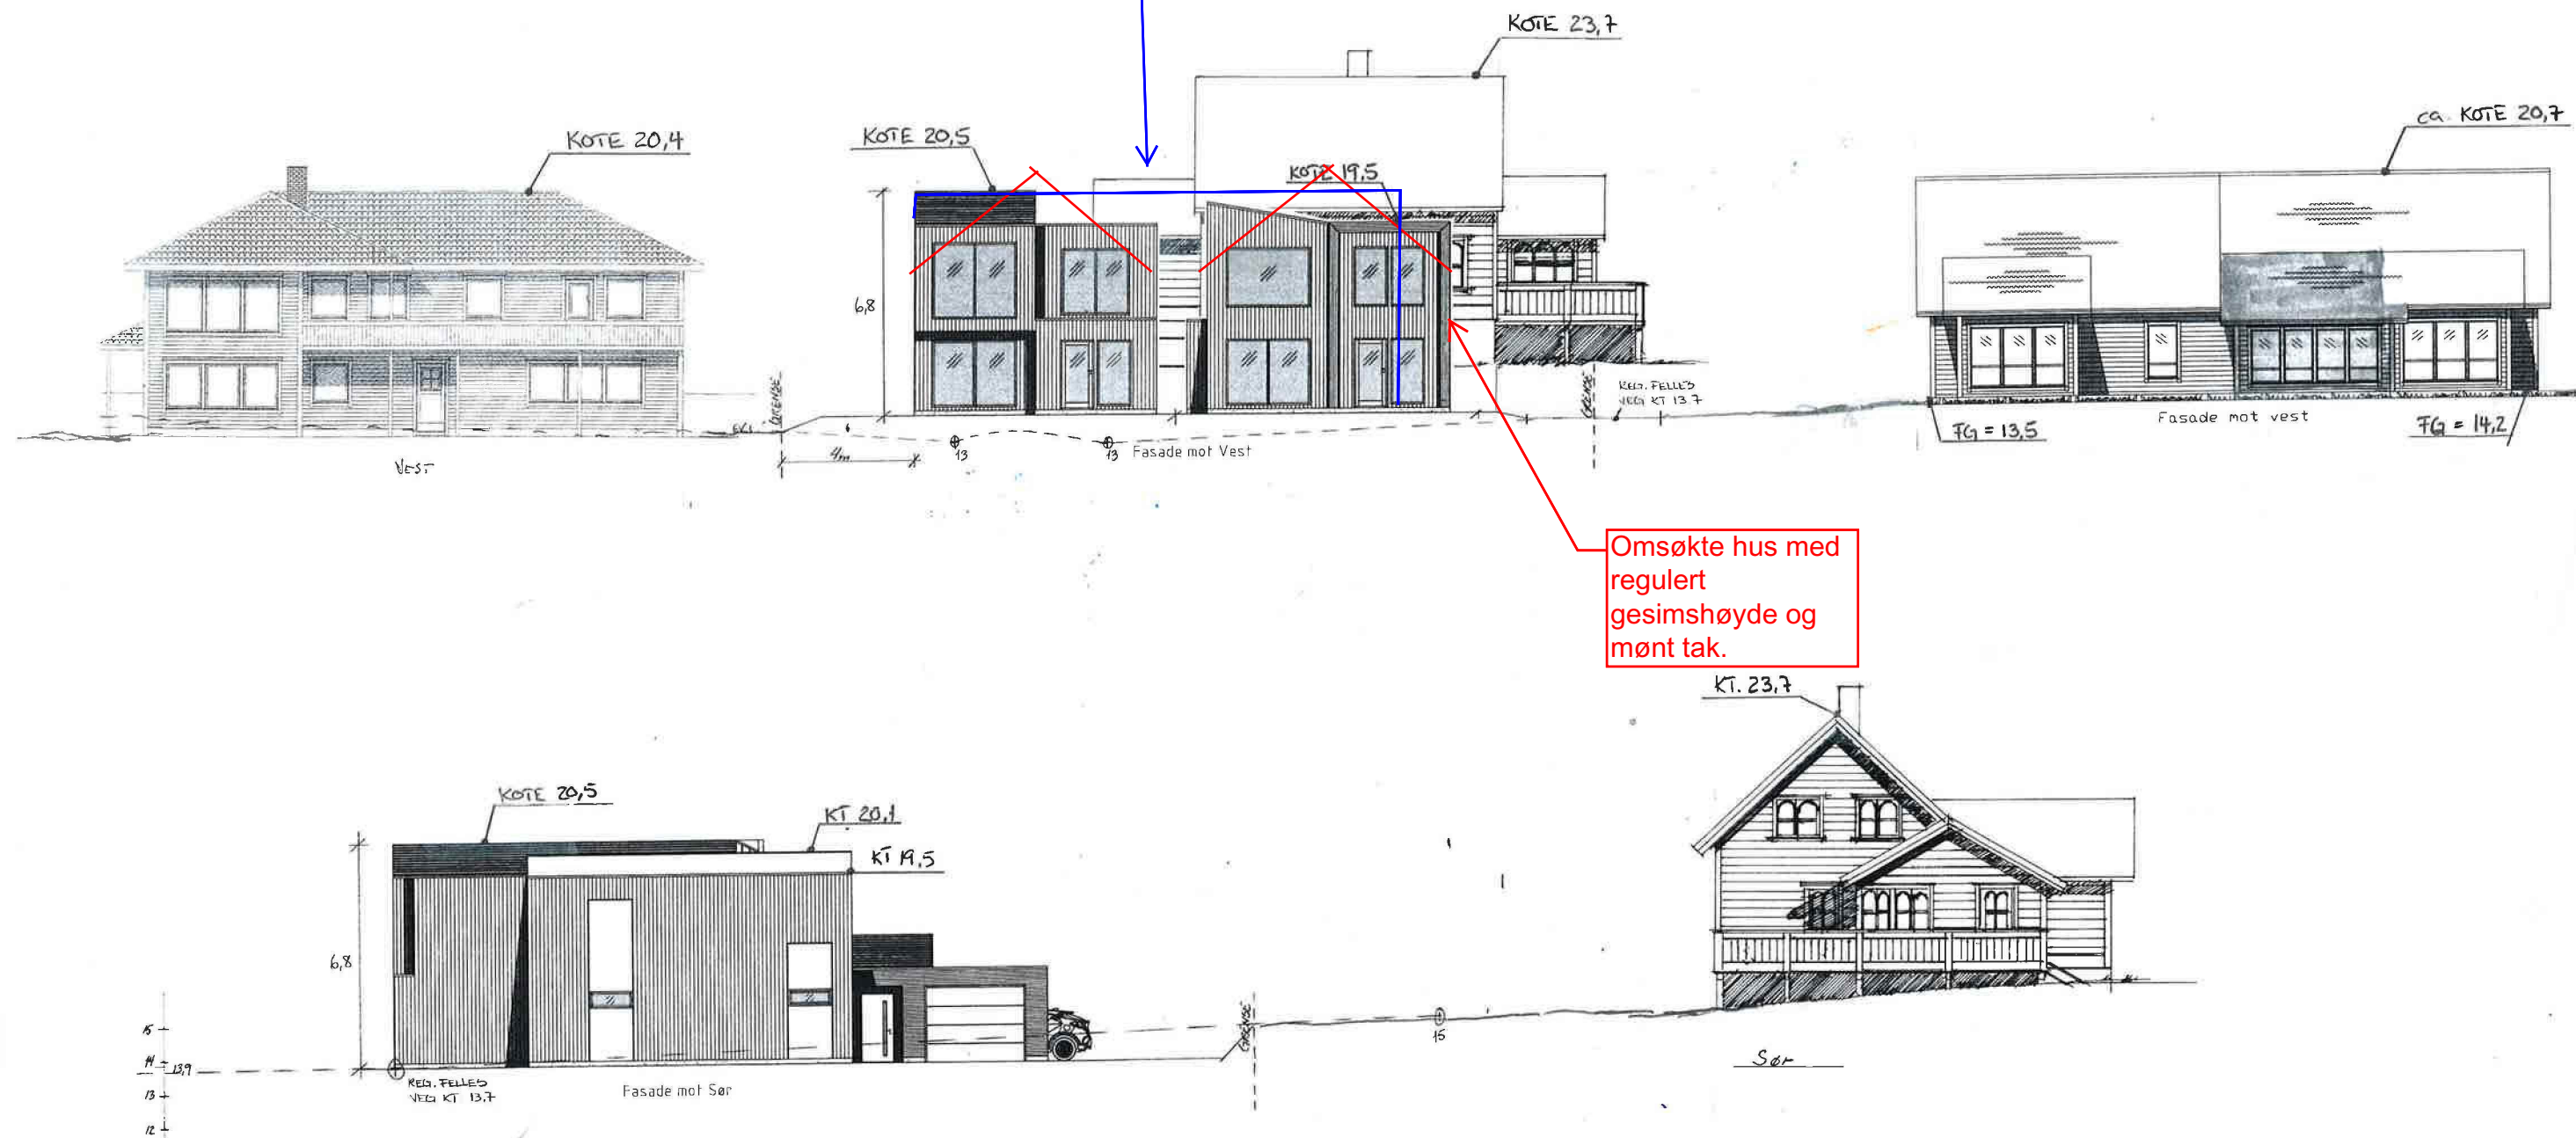

Tiltakshaver: **Moderne Bygg1 AS**
Byggeplass: **Høyvegen 21 og 23, Åkrehamn**
Kommune: **Karmøy kommune**
Gnr: 15 Bnr: 2310 Mål: 1: 200
Terrengsnitt nabobebyggelse

DATA DESIGN SYSTEM

Dato: 19.02.2019
Tegn: Inga
Prosjekt: 9311-18
Tegn.nr: 501

© Tegningen er beskyttet i.h.t. lov om opphavsrett.