

SITUASJONSKART

MED REGULERINGSPLAN

KARMØY KOMMUNE

FORVALTNINGSAVDELINGEN



Reg.-plannr.:

Adresse:

Gnr/Bnr:

Målestokk: 1:500

Datum: Eufref 89/UTM 32 Dato: 26.11.2018




Kartet kan inneholde feil, noen grenser er usikre.

Fargelagt kart må innsendes ved søknad eller melding.

Tiltakshaver: MODERNE BYGG 1 AS

Vedlegg D: 1

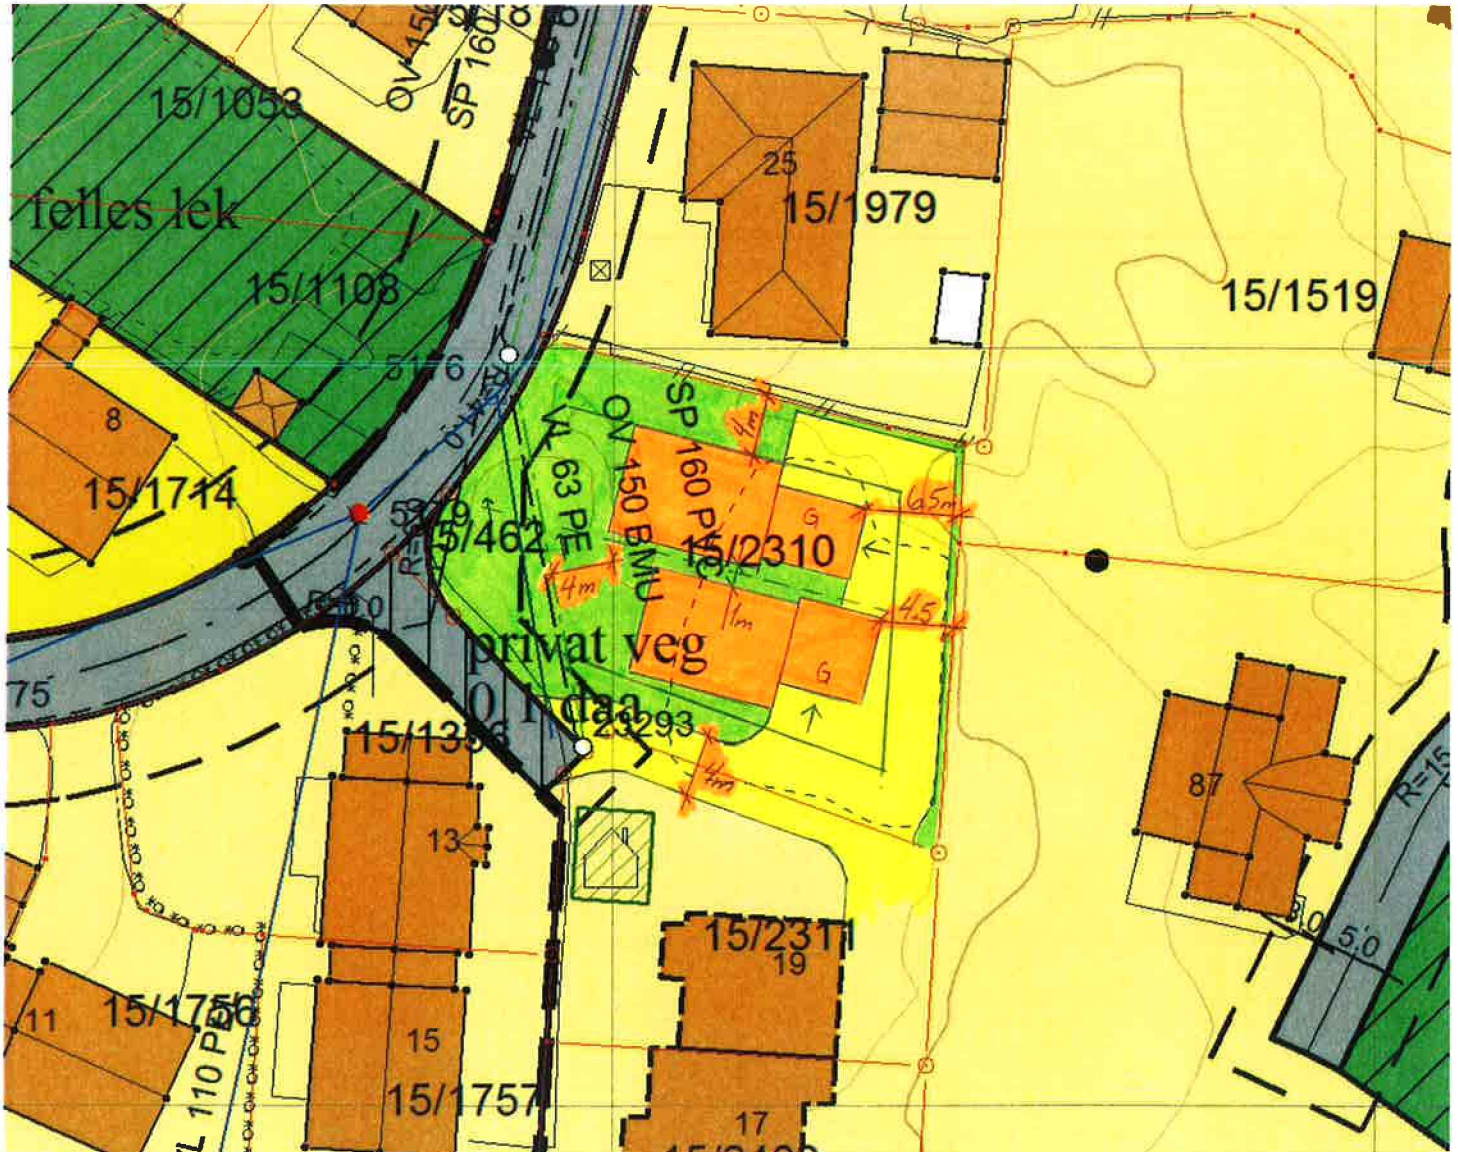

Tegnforklaring:

| | |
|------------------------|--|
| Vegkant | |
| Høydekurve | |
| Eiendomsgrense målt | |
| Eiendomsgrense usikker | |
| Bygg -takflate | |
| Bygg -planlagt | |
| Høyspent, stolper | |
| Kommunale VA-ledninger | |

Reguleringsformål:

| | | | |
|-------------------------|--|---------------------|--|
| Boliger | | SKRAVERTE OMRÅDER | |
| Offentlig bebyggelse | | Fare | |
| Forretning | | Felles | |
| Naustbebyggelse | | Spesialområde | |
| Allmenntillegget formål | | LINJER | |
| Industri/lager | | Frisiktlinje | |
| Friområde | | Byggegrense | |
| Garasjeanl./bensinst. | | Planens begrensning | |
| Trafikkområde | | | |