

SITUASJONSKART

MED REGULERINGSPLAN

Reg.plannr.:

Adresse:

Gnr/Bnr:

KARMØY KOMMUNE

FORVALTNINGSAVDELINGEN



Målestokk: 1:500


Datum: Euref 89/UTM 32 Dato: 26.11.2018

Tiltakshaver: MODERNE BYGG 1 AS

Vedlegg D: 1

Kartet kan inneholde feil, noen grenser er usikre.

Fargelagt kart må innsendes ved søknad eller melding.

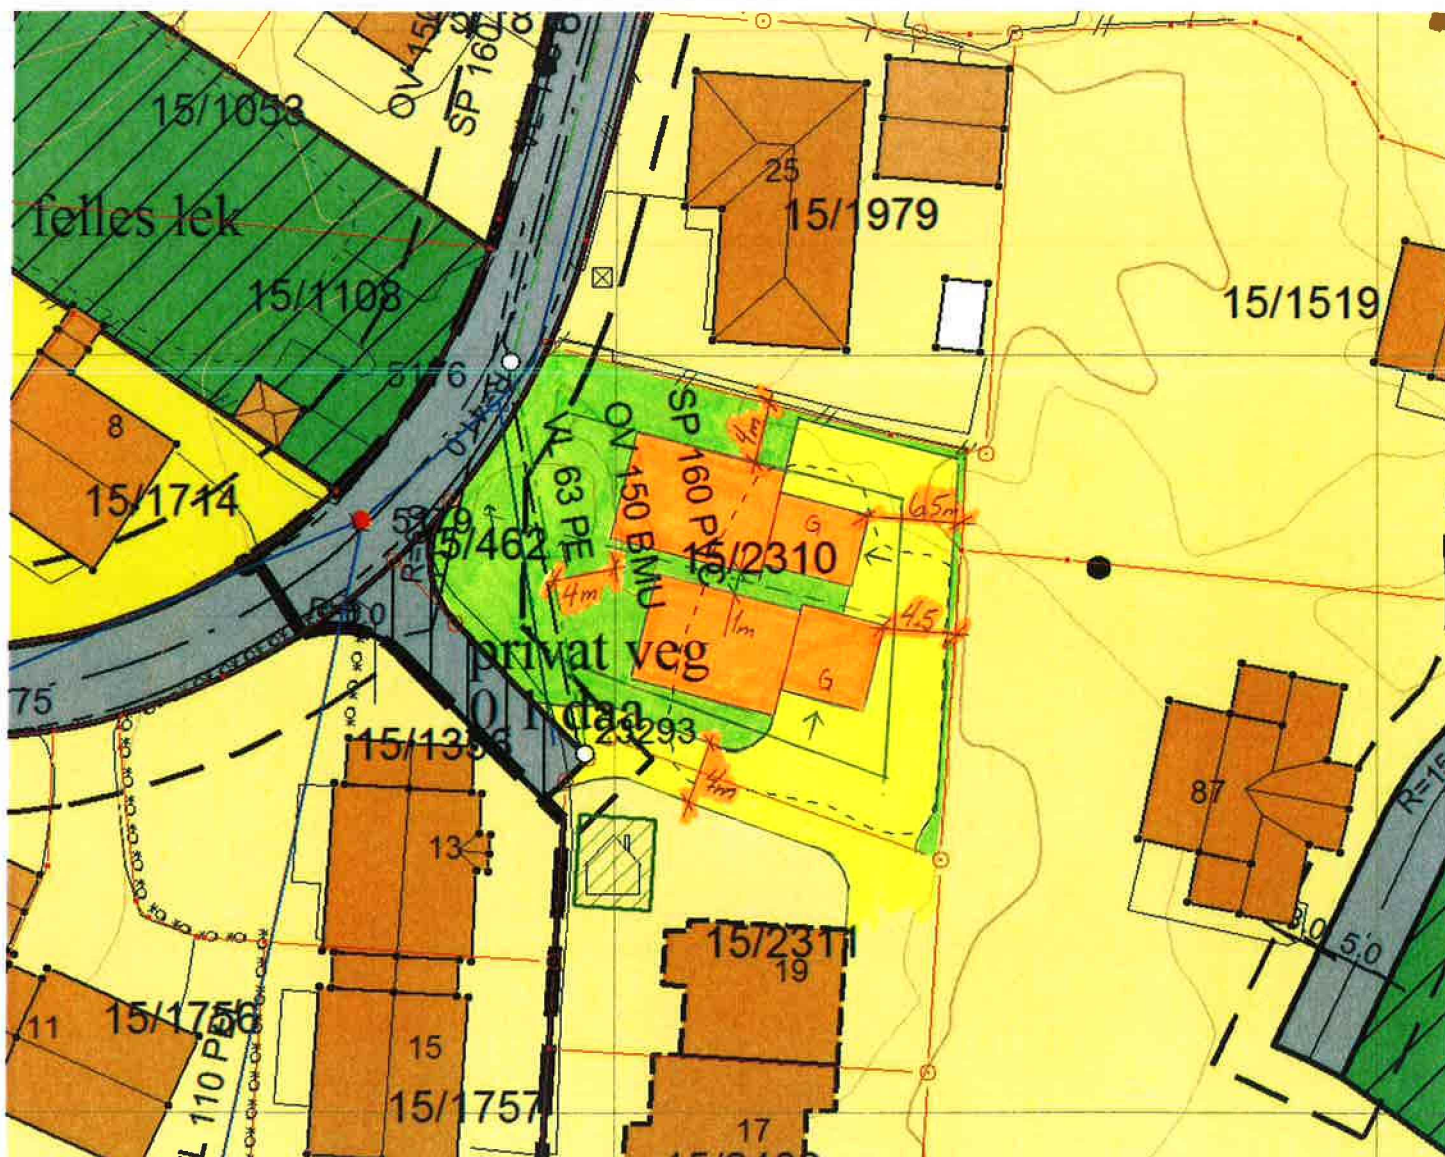

Tegnforklaring:

Vegkant	
Høydekurve	
Eiendomsgrense målt	
Eiendomsgrense usikker	
Bygg - takflate	
Bygg - planlagt	
Høyspent, stolper	
Kommunale VA-ledninger	

Reguleringsformål:

Boliger	
Offentlig bebyggelse	
Forretning	
Naustbebyggelse	
Allmennytig formål	
Industri/lager	
Friområde	
Garasjeanl./bensinst.	
Trafikkområde	

SKRAVERTE OMRÅDER

Fare	
Felles	
Spesialområde	

LINJER

Frisiktlinje	
Byggegrense	
Planens begrensning	