

SITUASJONSKART

MED REGULERINGSPLAN

KARMØY KOMMUNE

FORVALTNINGSAVDELINGEN



Reg.-plannr.:

Adresse:

Gnr/Bnr:

Målestokk: 1:500

Datum: Eufref 89/UTM 32 Dato: 26.11.2018




Kartet kan inneholde feil, noen grenser er usikre.

Fargelagt kart må innsendes ved søknad eller melding.

Tiltakshaver: MODERNE BYGG 1 AS

Vedlegg D: 1

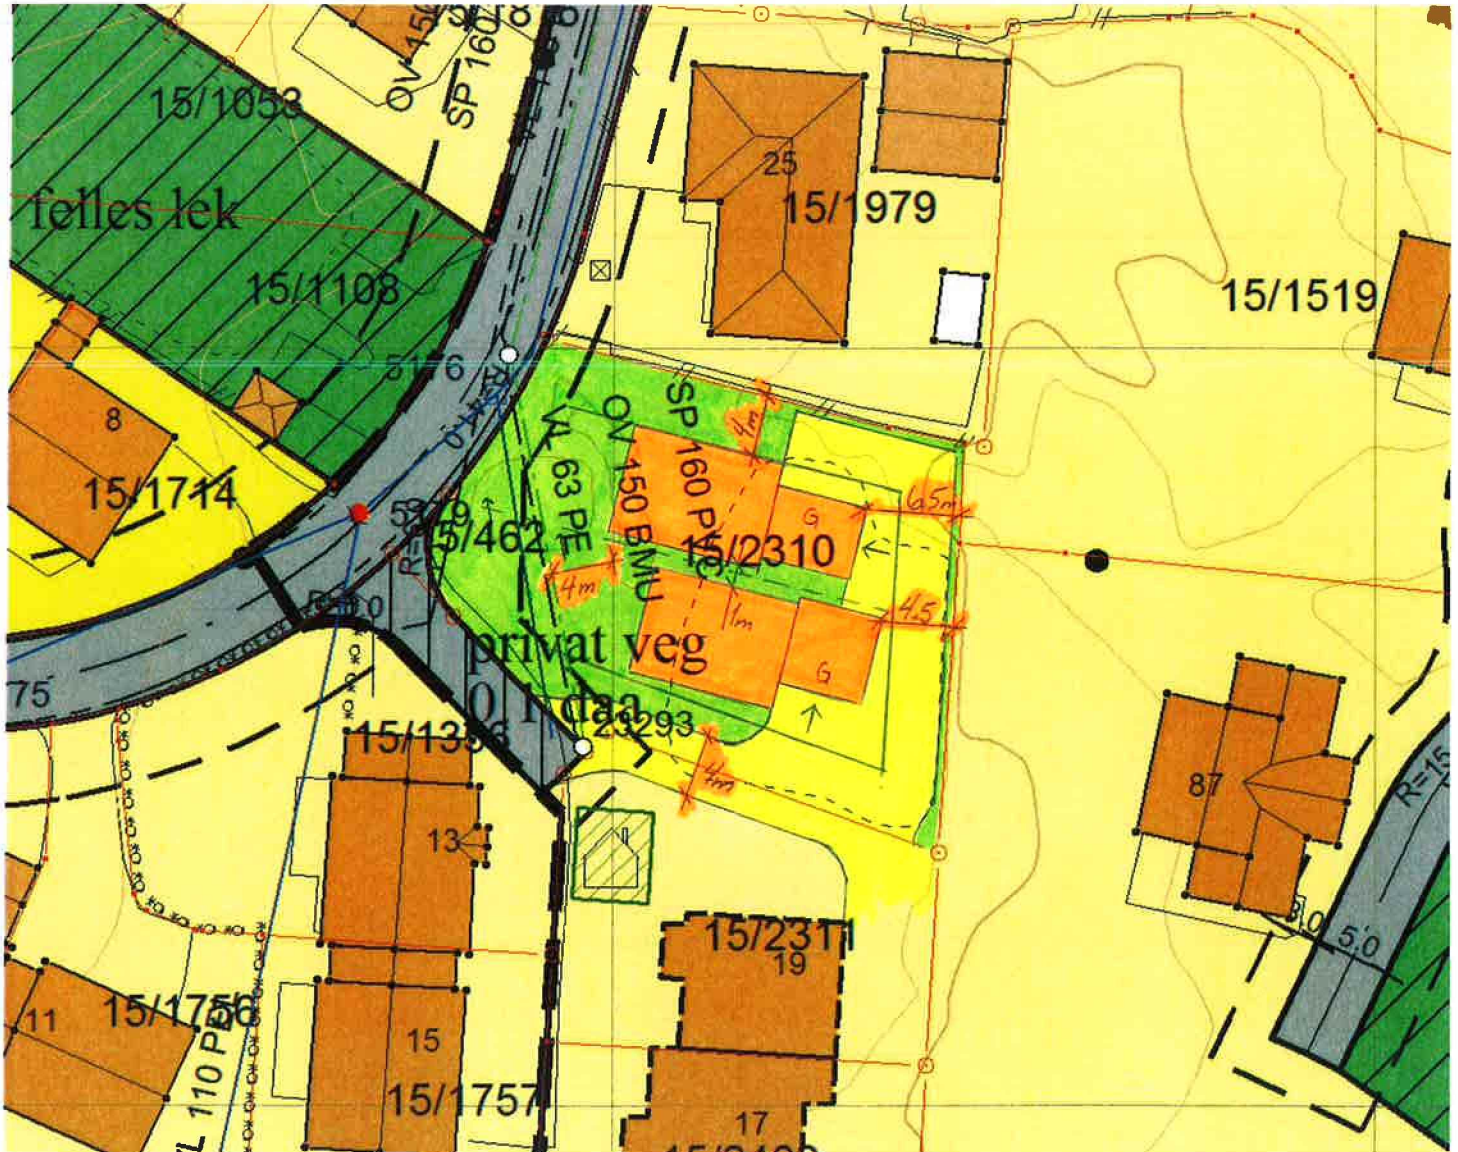

Tegnforklaring:

Vegkant	—
Høydekurve	—
Eiendomsgrense målt	—●
Eiendomsgrense usikker	- - -
Bygg - takflate	⊗
Bygg - planlagt	□
Høyspent, stolper	—●
Kommunale VA-ledninger	—●

Reguleringsformål:

Boliger	□
Offentlig bebyggelse	□
Forretning	□
Naustbebyggelse	□
Allmennyttig formål	□
Industri/lager	□
Friområde	□
Garasjeanl./bensinst.	□
Trafikkområde	□

SKRAVERTE OMRÅDER	□
Fare	□
Felles	□
Spesialområde	□
LINJER	—
Frisiktlinje	—
Byggegrense	—
Planens begrensning	—