
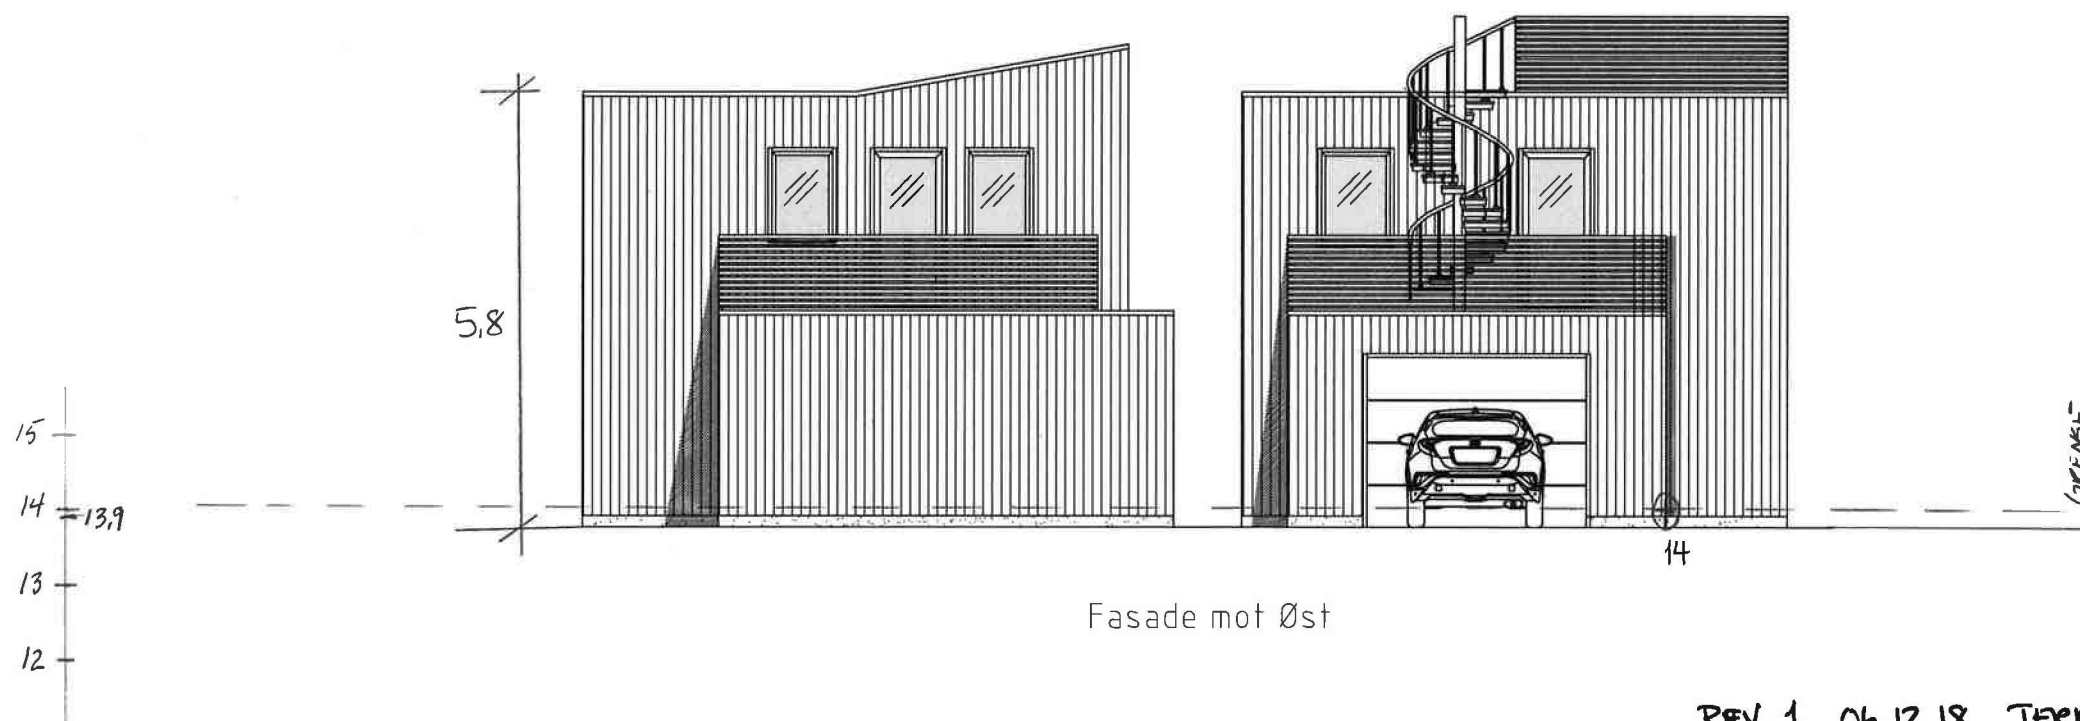


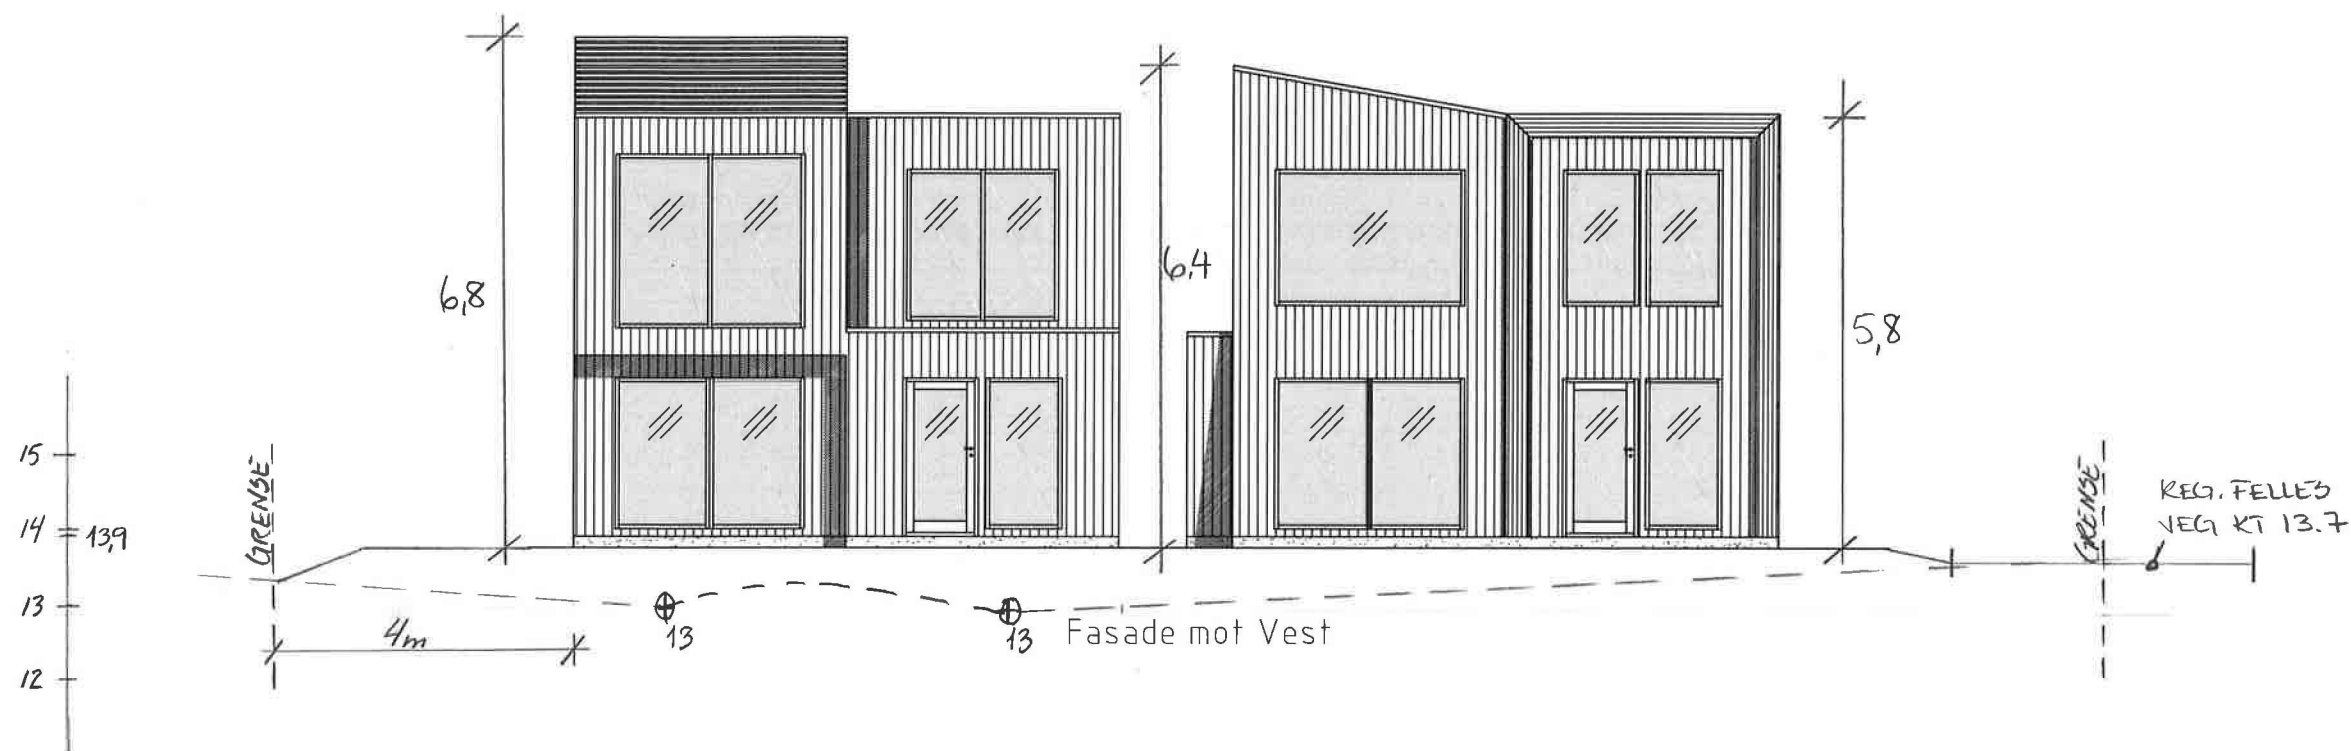

REV. 1 06.12.18 TERR. PROFILER, HØYDE

Dato 03.12.18	Konstr./Tegnet Ove Kvilhaug	Tracet	Målestokk 1:100	MODERNE BYGG1 Erstalling for Erstattet av
Kontr.	Stand. kontr.	Godkjent		
Egil Kvalevåg Gnr 15 Bnr 2310				Fasader 1
Henvisning		Beregning	Filnavn	

PLANLAGT HØYDE : TOPP PLATE KOTE 13,9