
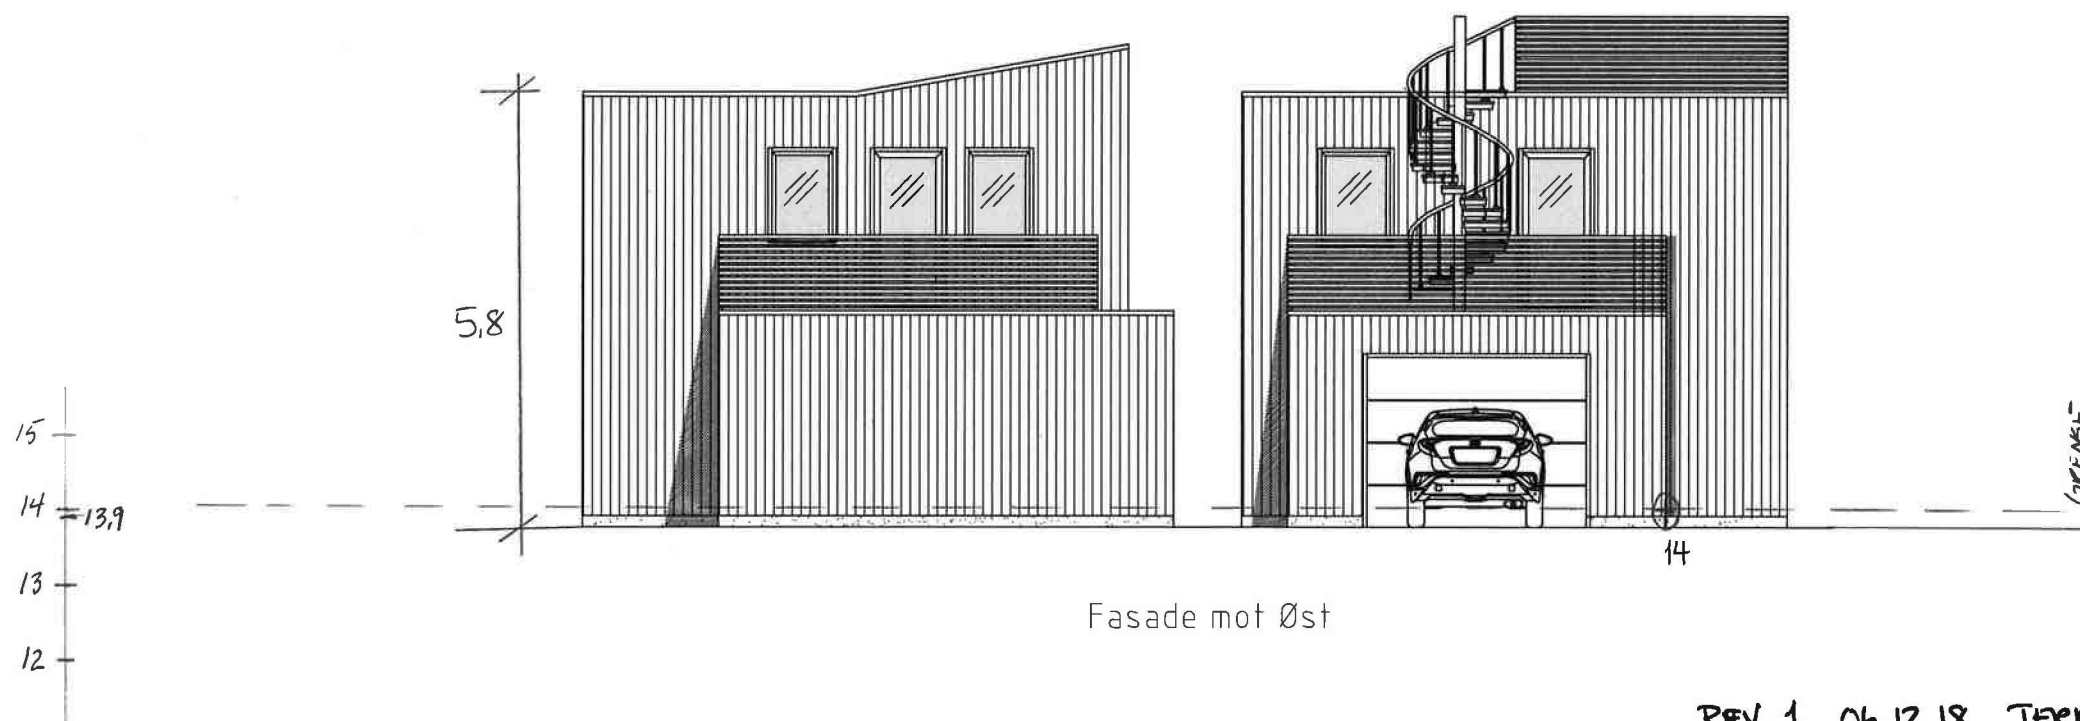


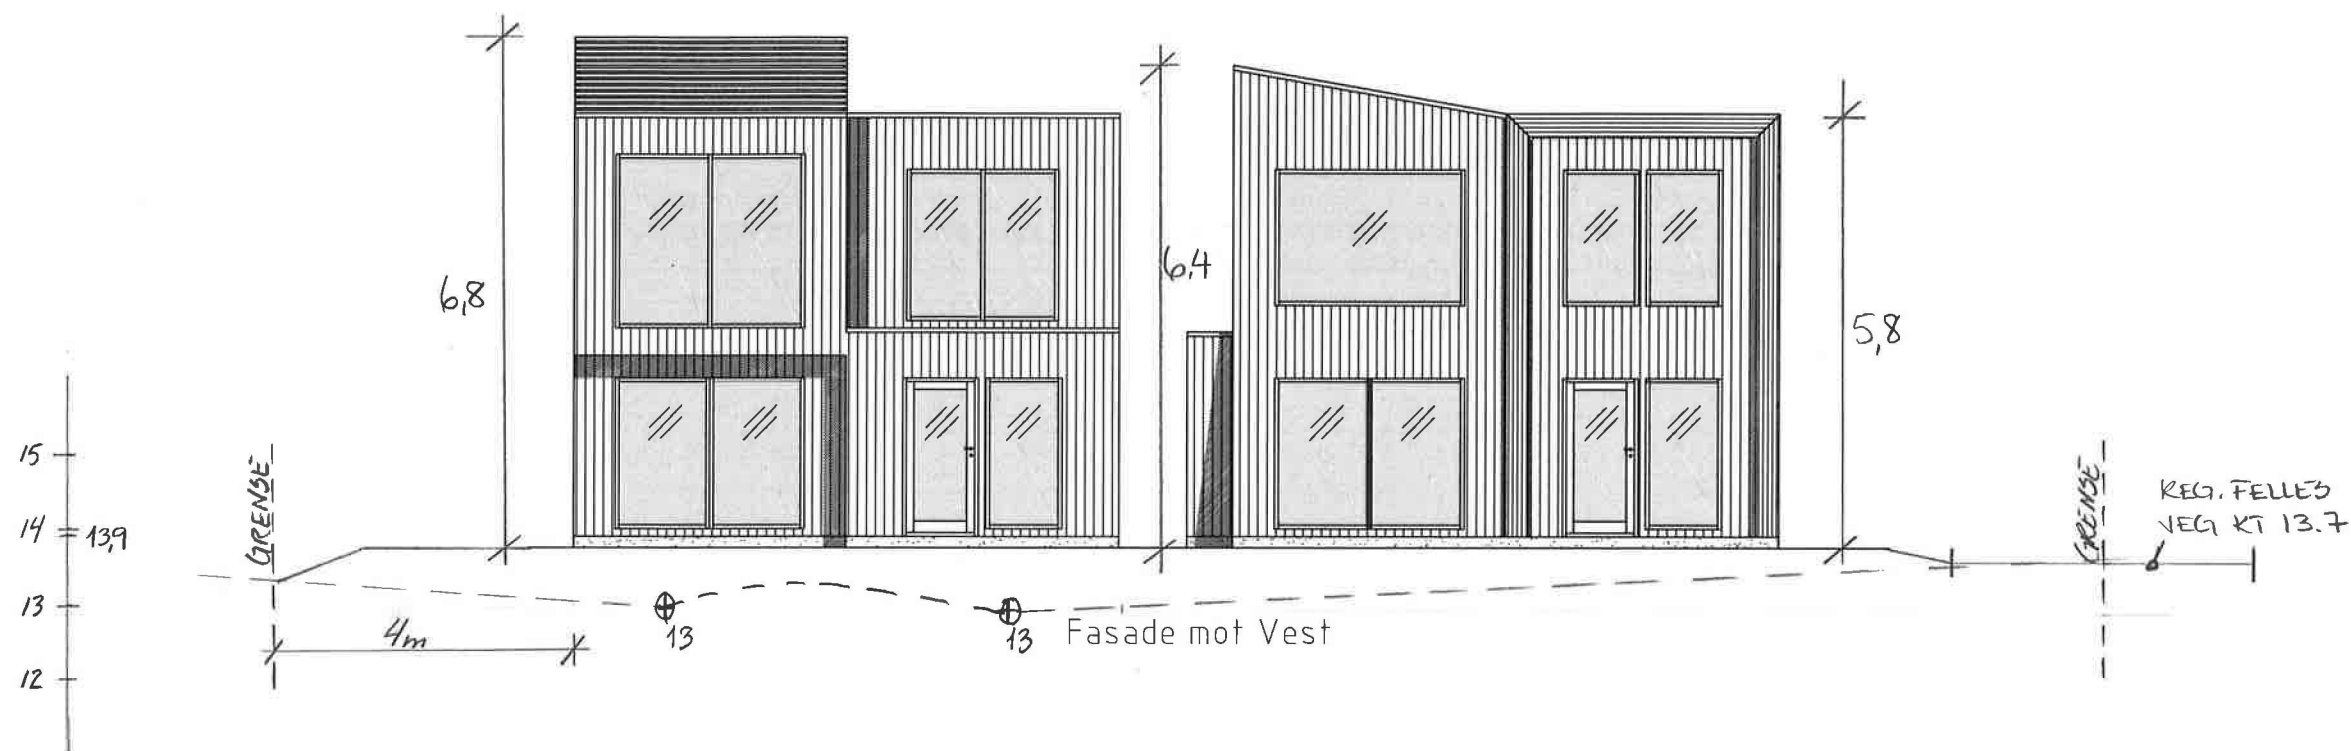

REV. 1 06.12.18 TERR. PROFILER, HØYDE

|                                  |                                |           |                    |   |              |
|----------------------------------|--------------------------------|-----------|--------------------|---|--------------|
| Dato<br>03.12.18                 | Konstr./Tegnet<br>Ove Kvilhaug | Tracet    | Målestokk<br>1:100 |  <b>MODERNE<br/>BYGG1</b> |              |
| Kontr.                           | Stand kontr.                   | Godkjent  |                    |   |              |
| Egil Kvalevåg<br>Gnr 15 Bnr 2310 |                                |           |                    | Erstating for                                                                                                  | Erstattet av |
|                                  |                                |           |                    | Fasader 1   |              |
| Henvisning                       |                                | Beregning |                    | Filnavn   |              |

PLANLAGT HØYDE : TOPP PLATE KOTE 13,9