
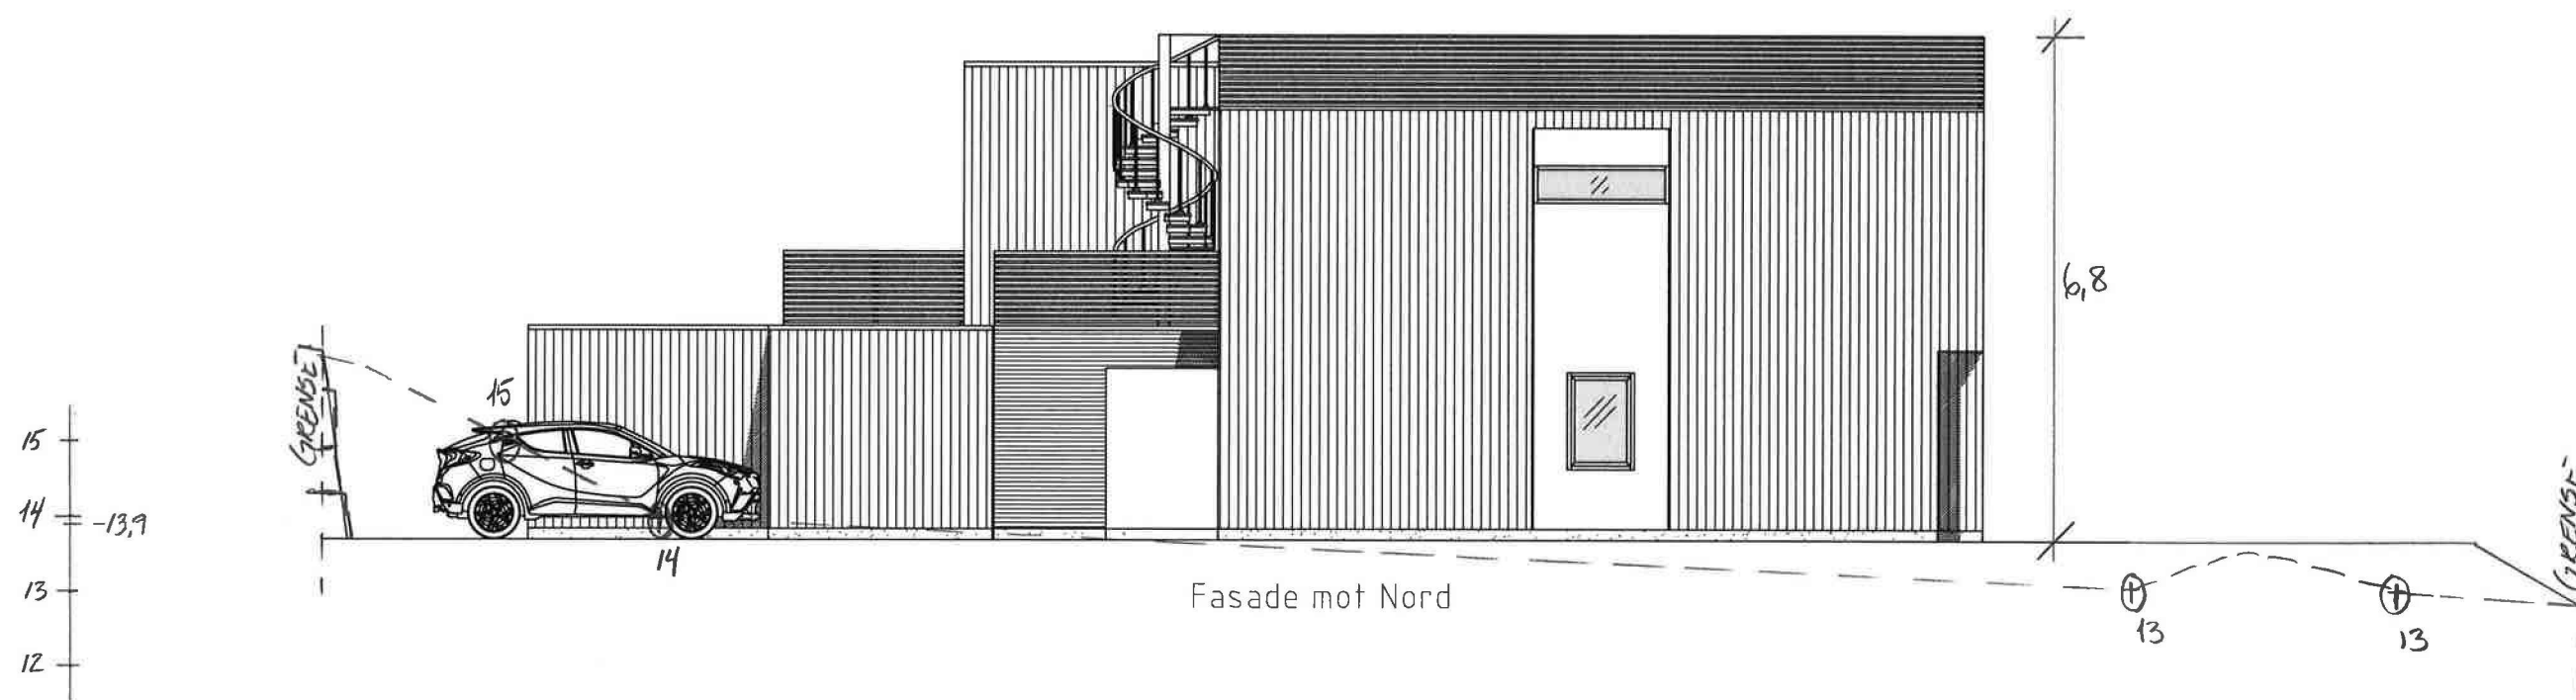


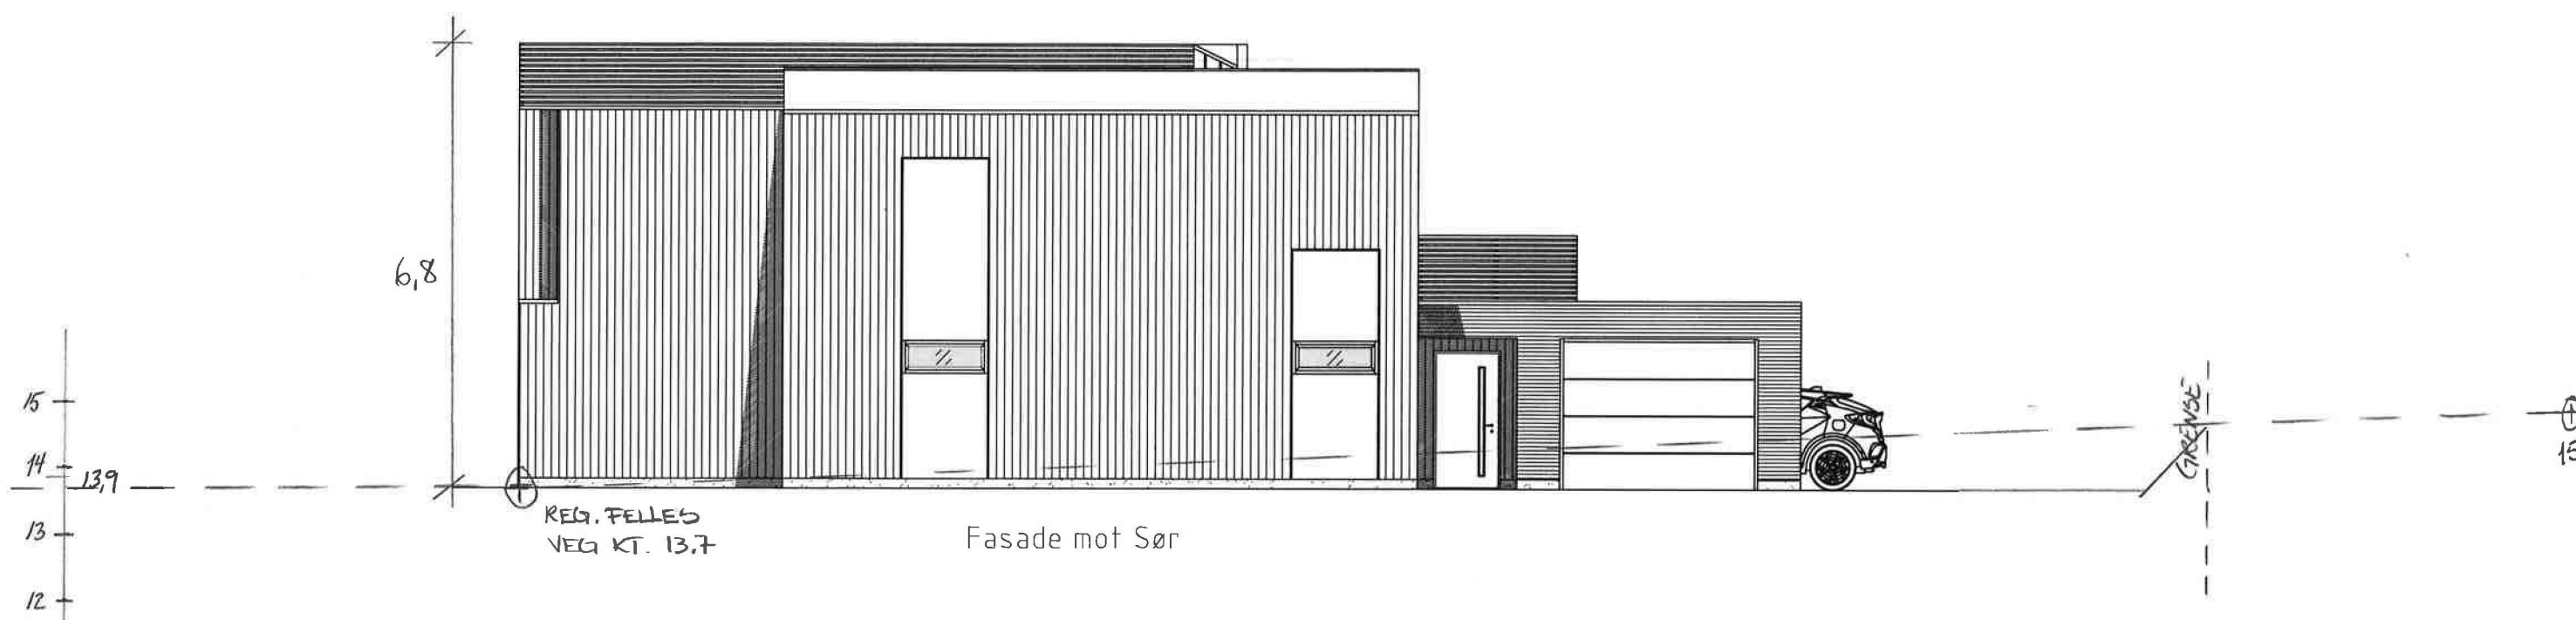

PLANLAGT HØYDE : TOPP PLATE KOTE 13,9

REV. 1 06.12.18 TERR. PROFILER, HØYDE

Dato 03.12.18	Konstr./Tegnet Ove Kvilhaug	Tracet	Målestokk 1:100	MODERNE BYGG1	
Kontr.	Stand. kontr.	Godkjent			
Egil Kvalevåg Gnr 15 Bnr 2310				Erstatning for	Erstattet av
				Fasader 2	
Henvisning		Beregning		Filnavn	