

SITUASJONSKART

MED REGULERINGSPLAN


Reg.plannr.:

Adresse:

Gnr/Bnr:

KARMØY KOMMUNE

FORVALTNINGSAVDELINGEN

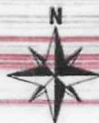

Målestokk: 1:500


Datum: Euref 89/UTM 32 Dato : 26.11.2018

Tiltakshaver: MODERNE BYGG 1 H3

Vedlegg D: 1

Kartet kan inneholde feil, noen grenser er usikre.

Fargelagt kart må innsendes ved søknad eller melding.

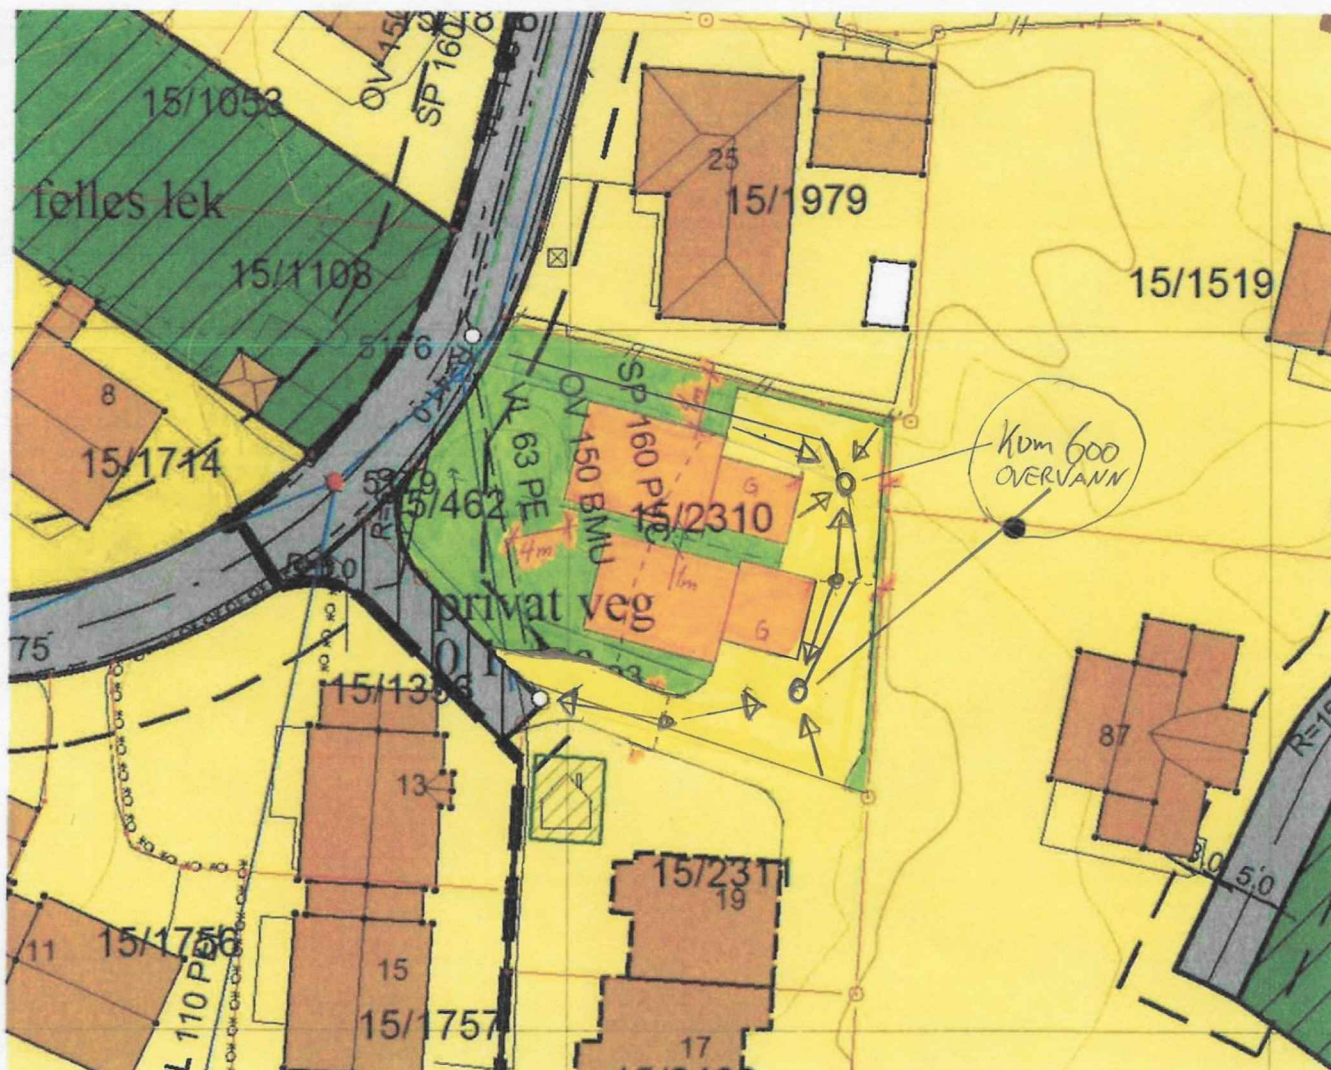

Tegnforklaring:

Vegkant

Høydekurve

Eiendomsgrense målt


Eiendomsgrense usikker

Bygg -takflate

Bygg -planlagt

Høyspent, stolper

Kommunale VA-ledninger

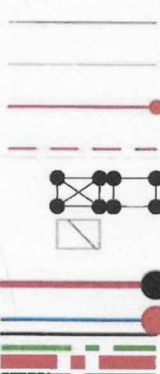

Reguleringsformål:

Boliger

Offentlig bebyggelse

Forretning

Naustbebyggelse

Allmennyttig formål

Industri/lager

Friområde

Garasjeanl./bensinst.

Trafikkområde




SKRAVERTE OMRÅDER

Fare

Felles

Spesialområde

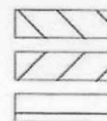

LINJER

Frisikotlinje

Byggegrense

Planens begrensning

