


Grunnmur hus gnr
149 bnr 102

Søyle hus

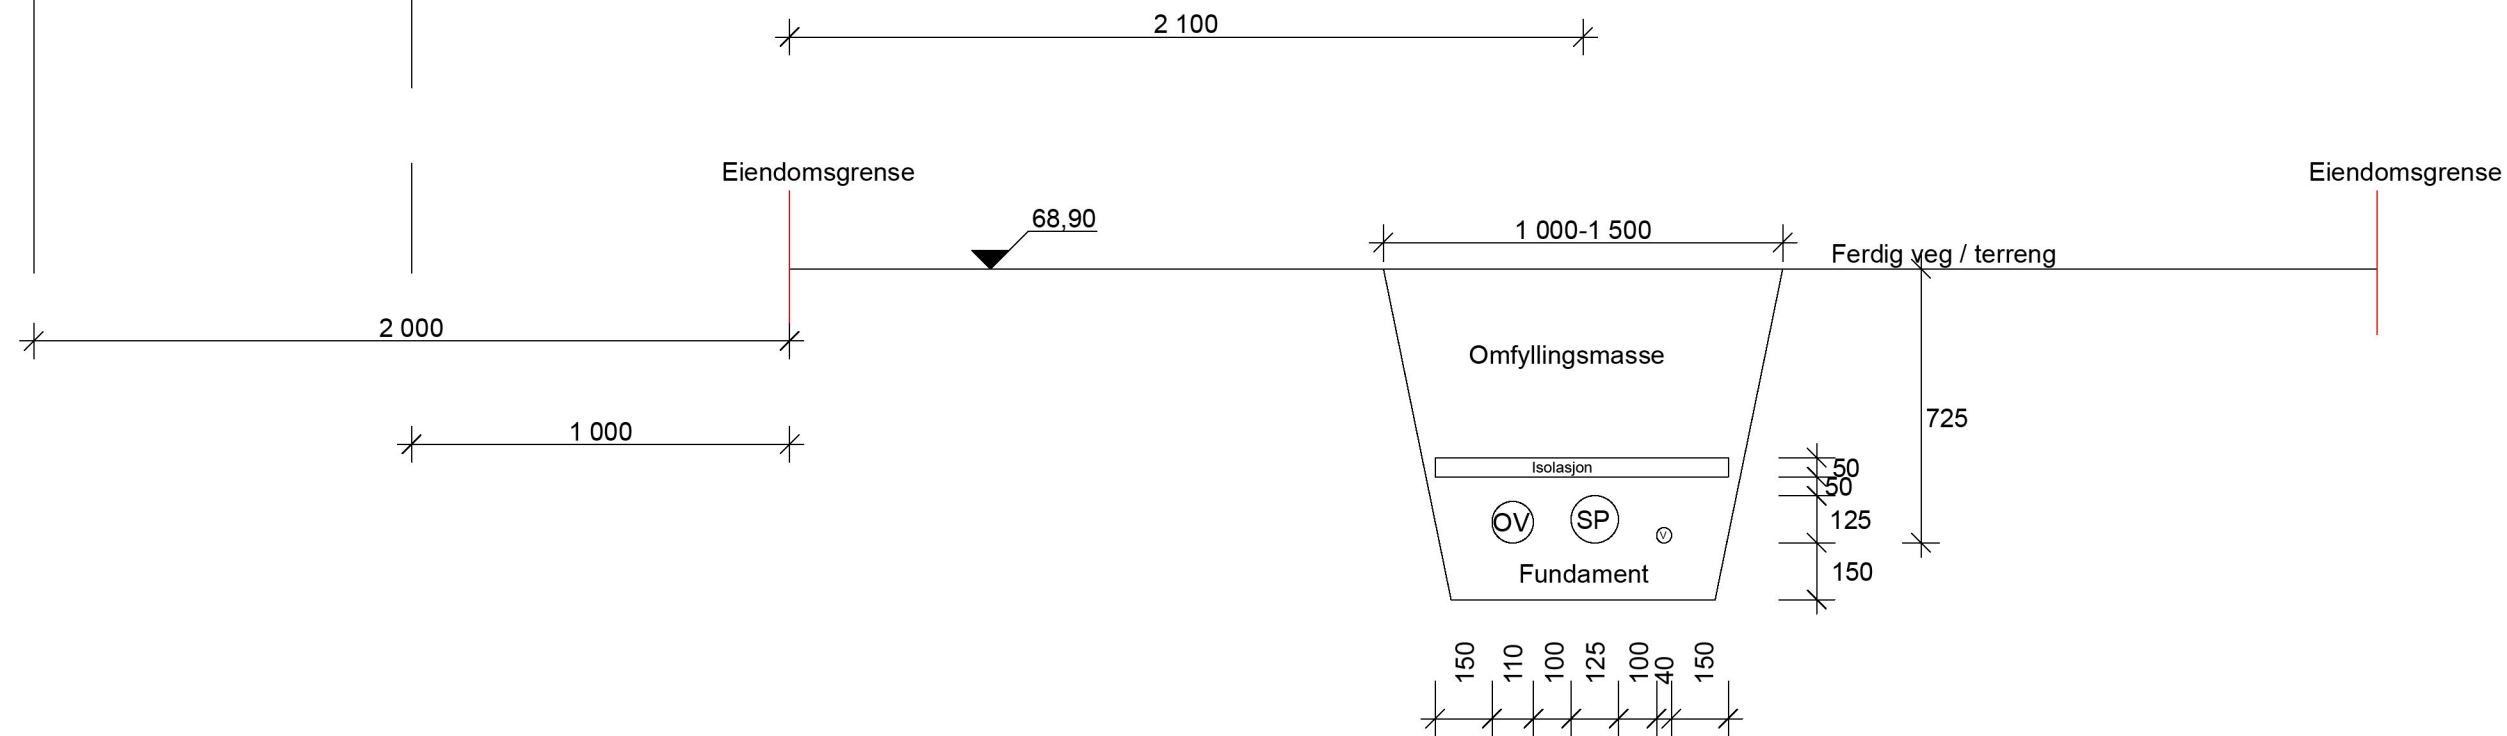

1:20

A-A



Prosjekt: VA-grøft til 149/111	Sign.: MØ
Tiltakshaver: Hus28 Prosjekt As Longhammarvegen 15 5536 Haugesund	Gnr./Bnr./Festenr.: 149/7
Ansvarlig søker: Hus28 AS Longhammarvegen 15 5536 Haugesund	Hus28 Leverandør av: SYSTEMHUS
© Alle rettigheter tilhører utførende for prosjektering, kopiering eller bruk av disse tegningene er forbudt uten skriftlig samtykke	Dato: 10.03.2022
Tegning: Grøftesnitt A-A	Målestokk: 1:20
Tegningsnr.: A30-1	Rev.: .