


Fasade mot sør vest  
1 : 200

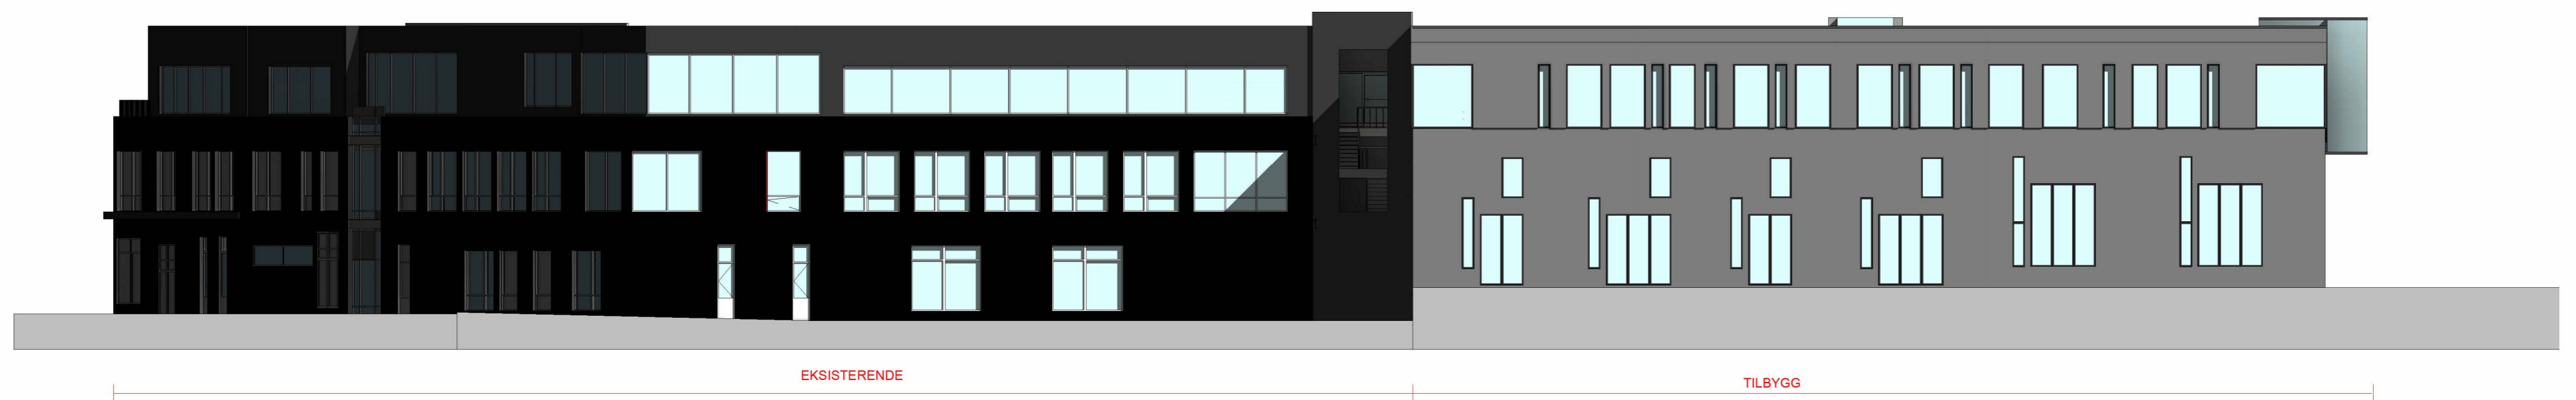

Rev	Dato	Tekst	Tegn.	Kontr.
▶		DOKUMENTASJONSTEGNING		
▶		ARBEIDSTEGNING		
▶		ANBUDSTEGNING		
▶		ANMELDELSESTEGNING		
▶		FORELØPIG TEGNING		



**PETTER J. RASMUSSEN AS**  
RÅDGIVENDE INGENIØRER  
OG ARKITEKTER

Diktervegen 8, 5538 Haugesund. Tlf 48311311, NO971 000 724 MVA

Dato: 17.10.22	Tegnet av: IRR/MR	Kontrollert av: Checker	Målestokk:	
Kontrollert dato:	Kontrollert:	Format: A2		
SEAM-Tilbygg Nord Husøy Husøyvegen Fasade mot nord vest, sør vest			Erstatning for:	Erstattet av:
Hensvisning:			Beregning:	Tegningsnr: 2022.6-A.40.01.002-
				Filnavn: 2022.6