


1D
BRA = 69m²

1C
BRA = 77m²

1B
BRA = 77m²

1A
BRA = 87m²

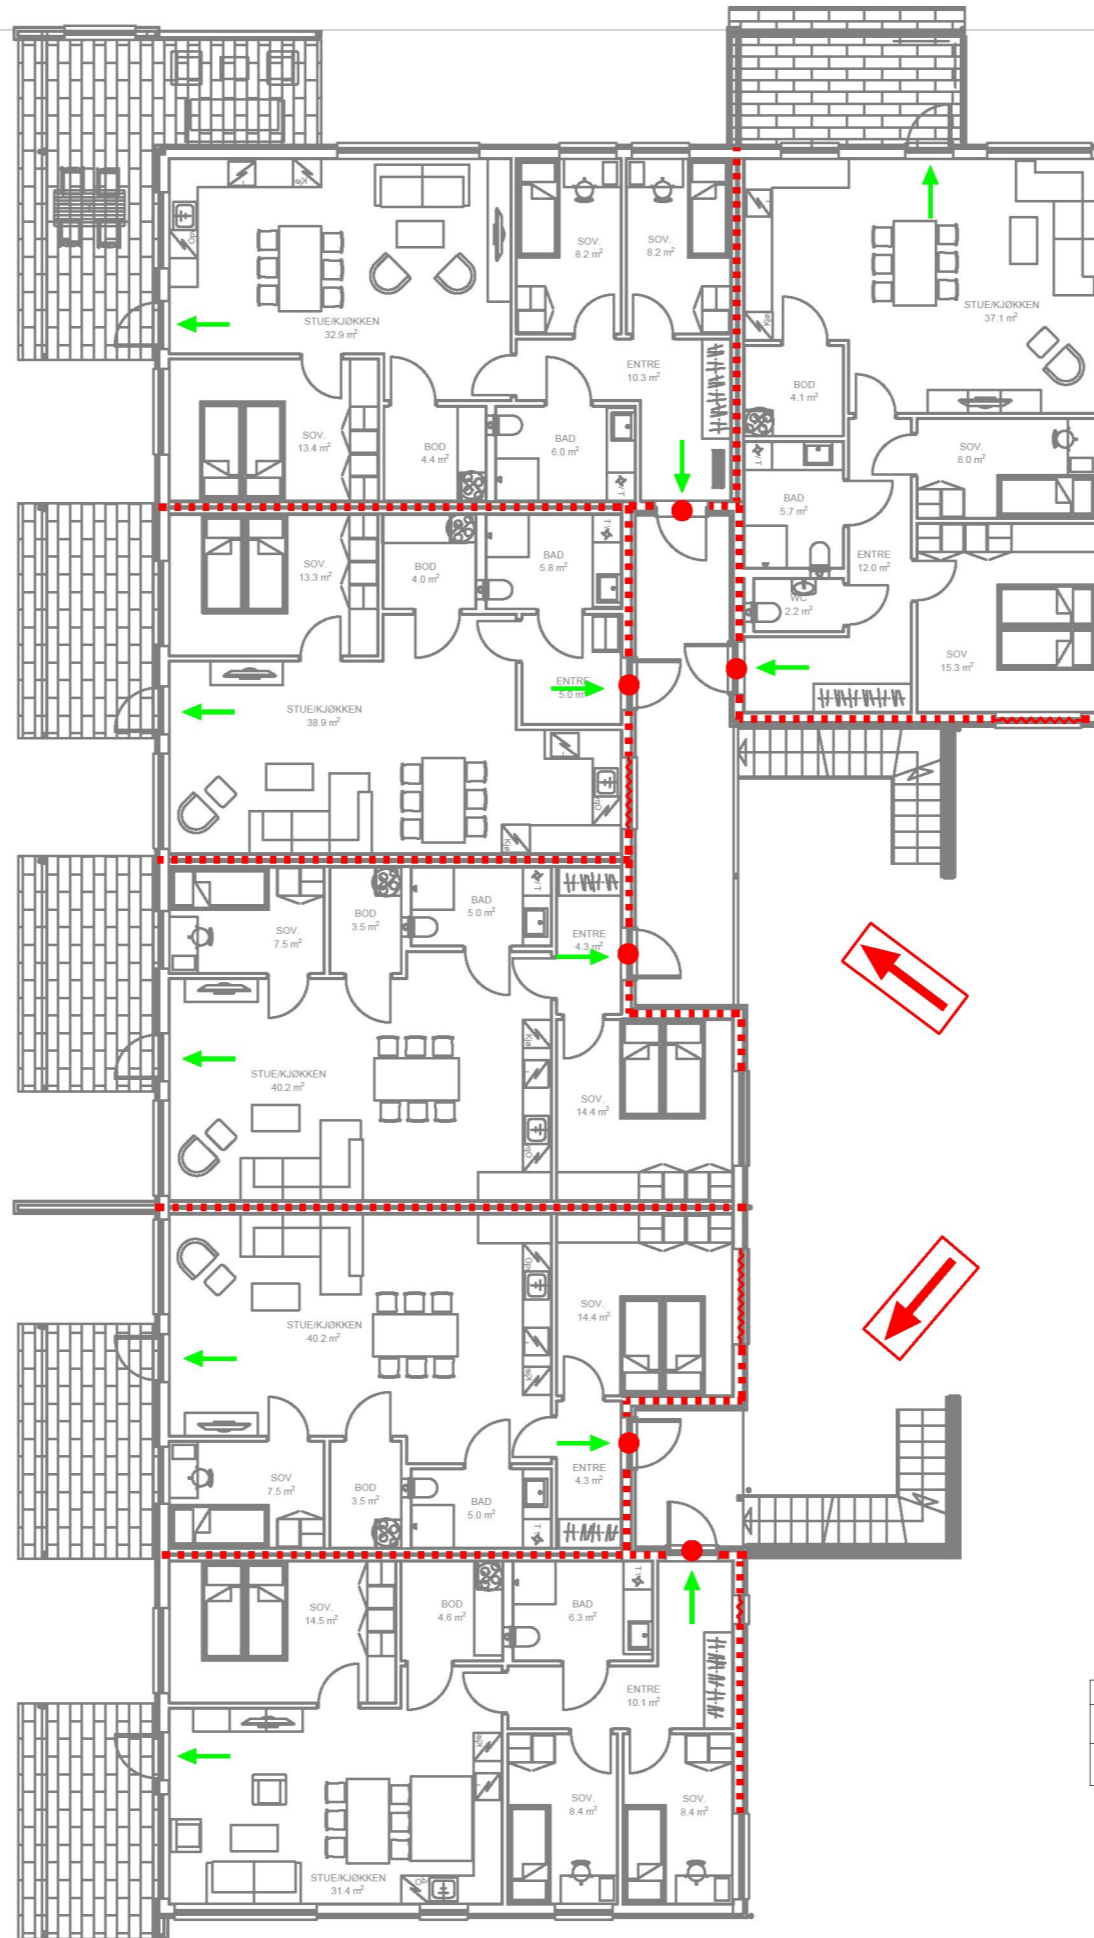

SYMBOLFORKLARING

Branncellebegrensede konstruksjoner

- EI 30 [B 30]
- EI₂ 30-S_a [B 30]
- Rømning
- Rømningsretning
- Vinduer
- ~ EI 30
- Brannvesenet
- Hovedangrepsvei

1	oppdatert krav	24.08.2022	TIL
Rev.No.	Kommentar / Merknad	Dato	Sign.
For oversikt over og beskrivelse av branntekniske ytelser se branntekniske konsept			

	Prosjekt	2022174	BB1 - Møllerhagen						
	Utarbeidet av	KN	Dato	02.08.2022	Godkjent av	TIL	Dato	04.08.2022	
Branntegning 1.etg									
Tegningsnummer	2022174-01	Arkstrørrelse	A3	Revisjon	0	Ark	1/1	Skalering	1:150