


2E  
BRA = 86m<sup>2</sup>

2D  
BRA = 69m<sup>2</sup>

2C  
BRA = 77m<sup>2</sup>

2B  
BRA = 77,0m<sup>2</sup>

2A  
BRA = 87m<sup>2</sup>

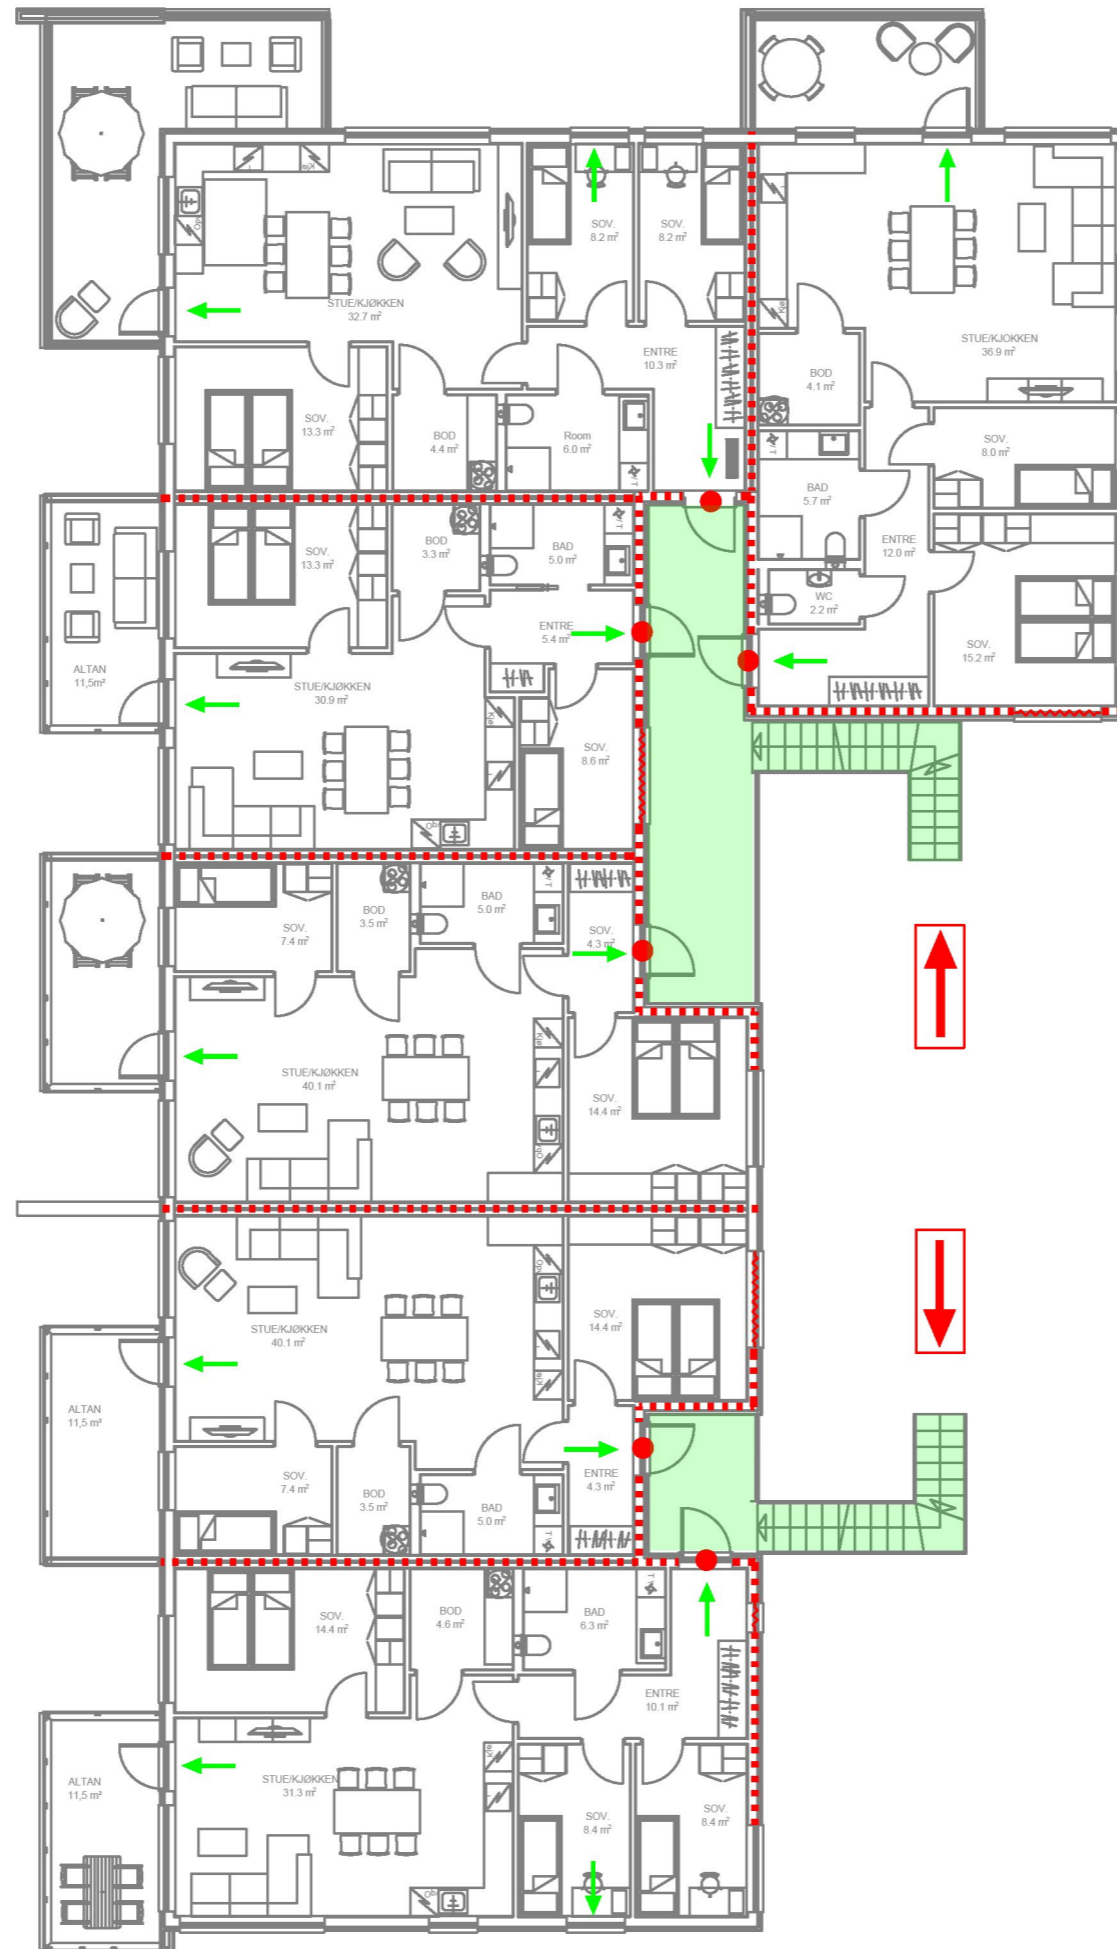

**SYMBOLFORKLARING**  
Branncellebegrensede konstruksjoner

- EI 30 [B 30]
- EI<sub>2</sub> 30-S<sub>a</sub> [B 30]
- Rømning
- Rømningsretning
- Rømningsvei
- Vinduer
- ~ EI 30
- Brannvesenet
- Hovedangrepsvei

1	oppdatert krav	24.08.2022	TIL
Rev.No.	Kommentar / Merknad	Dato	Sign.
For oversikt over og beskrivelse av brann tekniske ytelser se brannkonsept			
	Prosjekt	2022174	BB1 - Møllerhagen
	Utarbeidet av	KN	Dato 02.08.2022 Godkjent av TIL Dato 04.08.2022
	Branntegning 2.etg		
Tegningsnummer	Arkstrørrelse	Revisjon	Ark Skalering
2022174-02	A3	0	1/1 1:150