

**MERKNADER:**


- 1 Etablere asfaltkant eller kantstein for å hindre overvann fra veien å renne inn på parkeringsplass.
- 2 Plassering av sandfang er et forslag, og krever at det etableres et lavbrekk i asfalten der sandfanget skal plasseres. Foreslått plassering er av hensyn til universell utforming, slik at overvann ikke samles i fraseen for universell utforming. Forutsetter fall ut fra østsiden av bygg og til sandfanget.
- 3 Isolasjon vil være nødvendig for å oppnå frostsikkerhet. Skravur viser områder hvor isolasjon er nødvendig.
- 4 Brannvanndekning er sikret ved eksisterende brannkummer.
- 5 6 stk. stikkledninger PE 100 63 SDR 11 med stoppekran og forlengere (ref. bilde), fordelt på de 12 enhetene. Bildet viser eksempel fra Soldalen. Se forøvrig vedlagt tegning 02-06.
- 6 Dimensjonsovergang fra eksisterende vannledning med Ø110 til ny vannledning med Ø63.

**HENVISNINGER**

-501 Situasjonsplan (28.06.2022) fra Berge Sag for info om høyder og fall  
 -Boligområde Soldalen teegn. nr. 02-06, Løsning på stikkledninger inn til bolig

TEGNFORKLARING:	EKSISTERENDE	SANERES	PROSJEKTERT
VANNLEDNING	—	—	—
OVERVANNLEDNING	---	---	---
SPILLVANNLEDNING	---	---	---
ISOLASJON	---	---	---
KANTSTEIN	---	---	---
BRANNVANDEKNING	---	---	---
PROSJEKTGRENSE	---	---	---
STIKKLEDNINGSTRASÉ FOR VANN	---	---	---
KUM/BRANNKUM	○ ●	○ ●	○ ●
SANDFANG	■	■	■
HJELPESLUK	■	■	■

OPPLYSNINGER OM EKSISTERENDE LEDNINGER KAN VÆRE MANGELFULLE. PÅVISNING MÅ REKVIRERES FRA LEDNINGSEIERE FØR GRAVING STARTER.

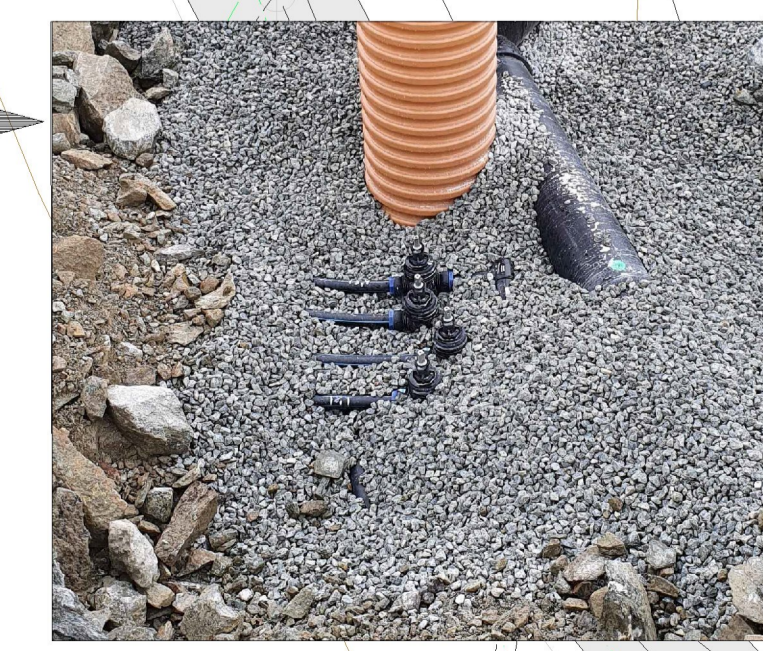

Rev.	Dato	Revideringen gjelder	Nr.	Saksb.	Sidem.k.	Oppdr.a.
BERGE SAG OG TRELAST AS			Tegnet av ERSL		Saksbehandler	
MØLLEHAGEN			Sidemannskont. ADLO		Oppdragsansvarlig ADLO	
TEKNISK PLAN VA			Fag VA		Målestokk 1:200 (A1) 1:400 (A3)	
			Dato 24.08.2022		Status	
COWI			Oppdragsnr. A245738		Rev. SKISSE	
			Tegning nr.		Rev. GH01 01	

Filnavn: D:\2150000\A215738\10-BM\3\_7\_Tegninger\Plan\02-06\tegning\G-tegn\GH.dwg Xref: I\_Kant.dwg I\_VA\_Ekst.dwg AVreguleringer.dwg I\_VA.dwg Ark\_omriss.dwg  
 Formath: A1  
 Plottet: ERSL 07.09.2022 13:34