



Snitt A-A

Høyde på glass i balkong mot vest
pga. støy fra vei

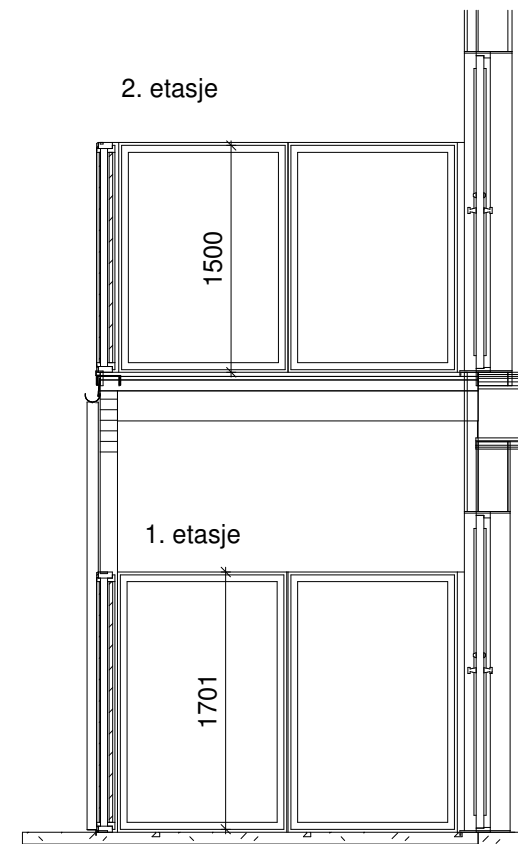

Snitt C-C

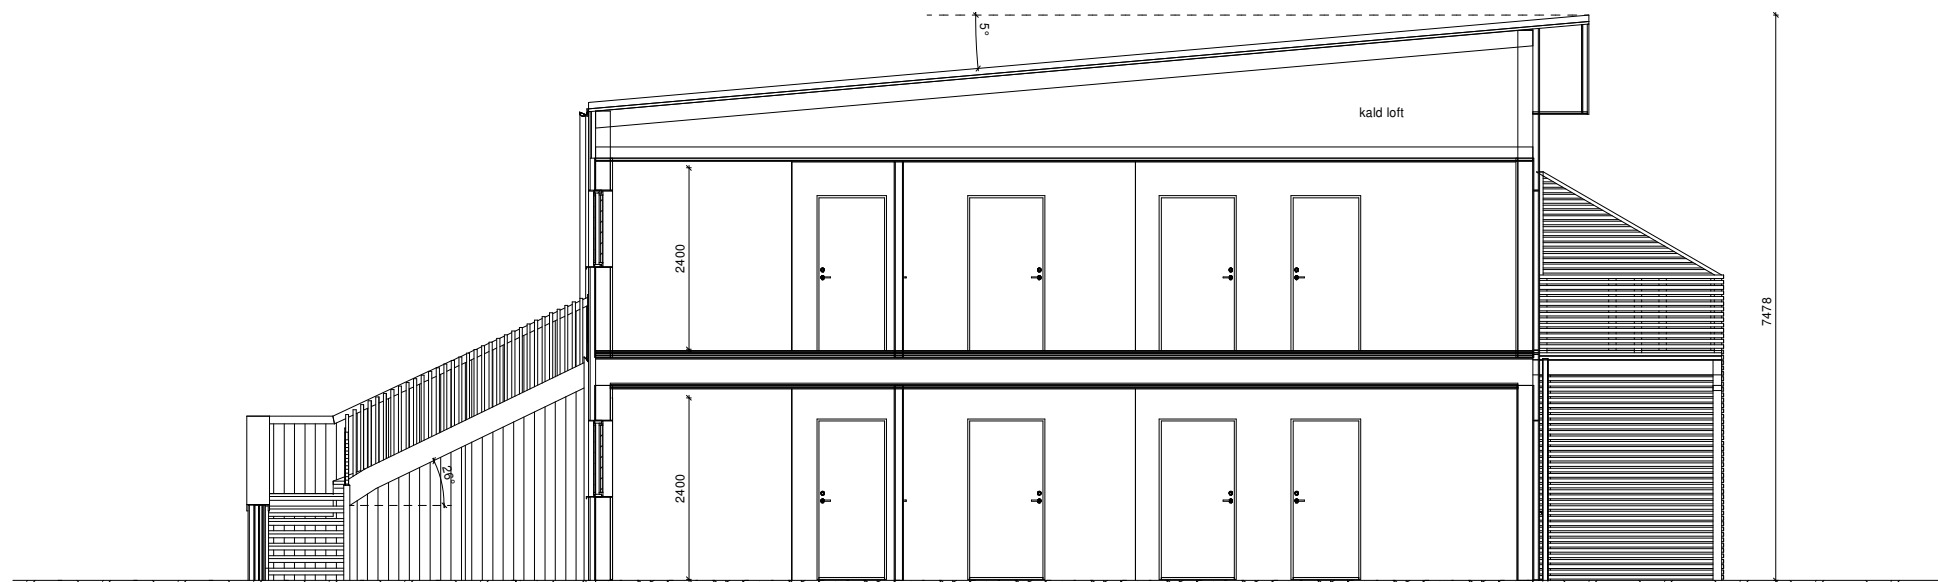

Snitt B-B

Rev.	Dato	Init.	Beskrivelse
A	07.10.2021	MK	altanskjerm

- SKISSEFORSLAG
- HUSBANK
- BYGGESØKNAD
- SALG
- SEKSJONERING
- ARBEIDSTEGNING

Tegning: Snitter

Prosjekt: 47283_alt_3 altanskjerm med tett tak
Tiltakshaver: BergeSag og Trelast AS
Adresse: MØLLEHAGEN
tomt BB1 *

Kontakt: Berge Sag Trelast AS / 53775400
Tegn/konst: MK / 98229334

Målestokk: 1:100
Rev.: 24.09.2021

Kommune: Karmøy
Gnr/Bnr: 147 / 708



© Tegningene er omfattet av åndsverklovens bestemmelser og er vernet åndsverk i henhold til åndsverkloves paragraf 1. Uten særskilt avtale med Berge Sag AS er enhver eksemplarfremstilling og tilgjengeliggjøring, i opprinnelig eller endret skikkelse, ulovlig utnyttelse.