



SNITT A-A

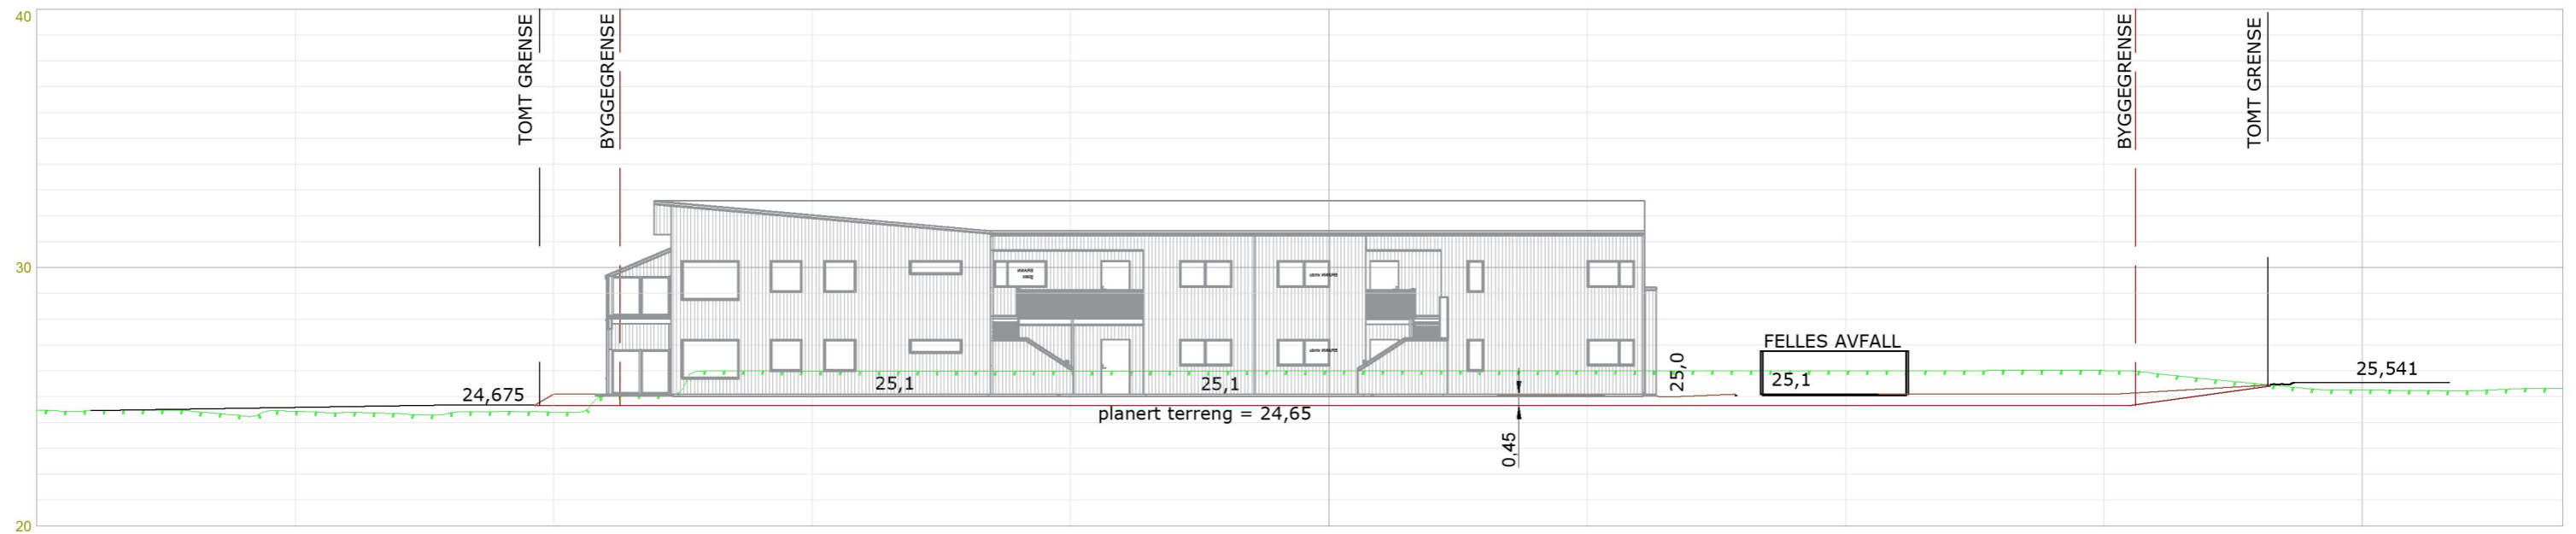

SNITT B-B

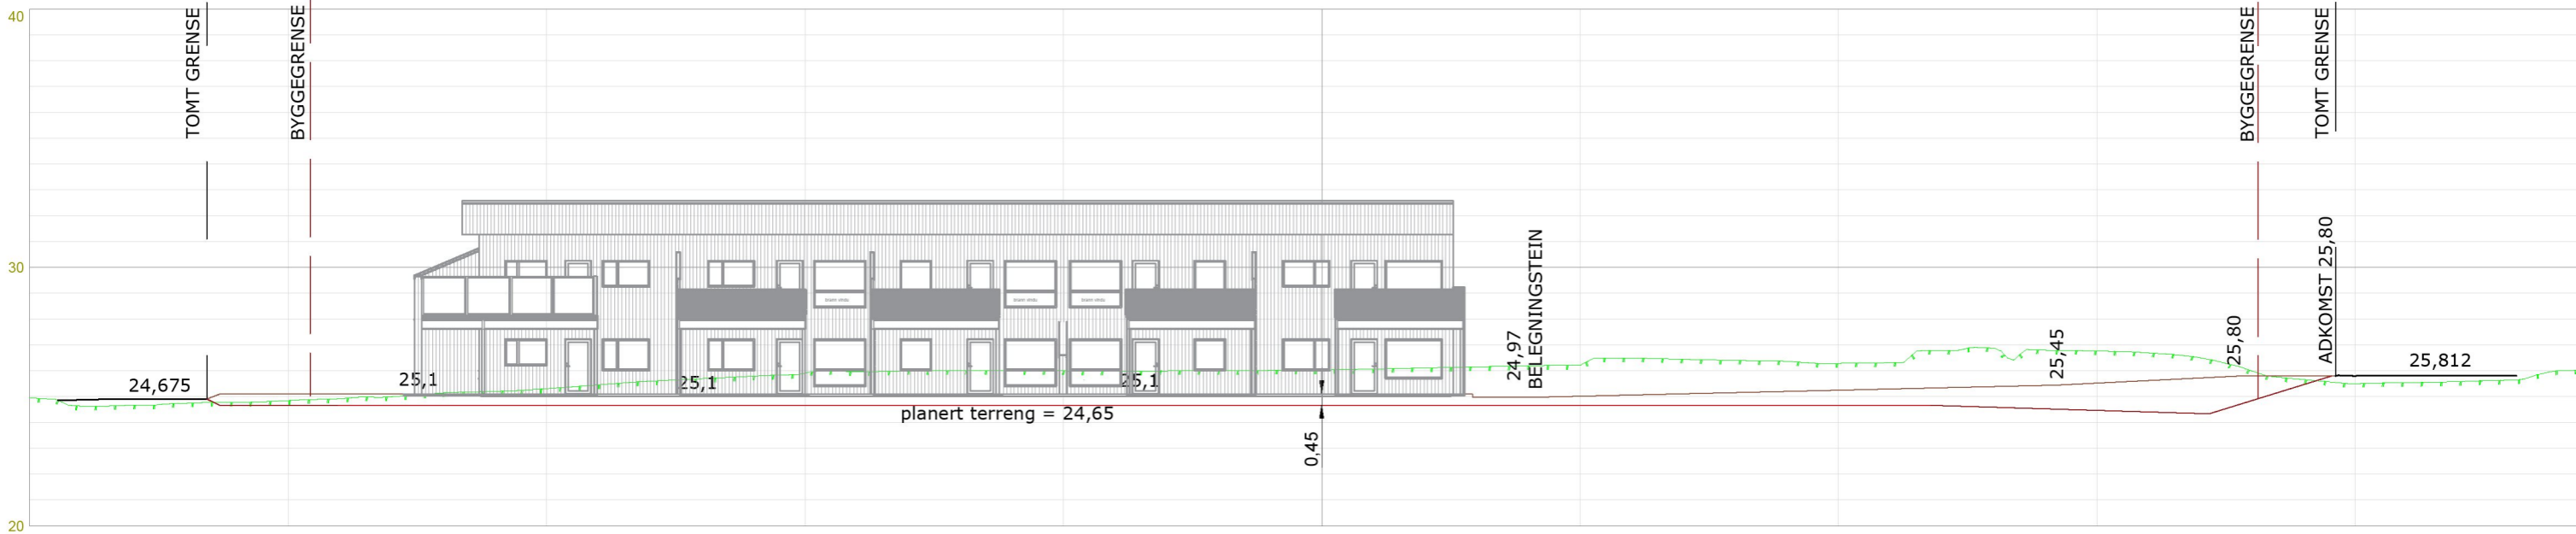

- eksisterende terreng fra sosi fil
- planert terreng = 24,65
- ferdig prosjektert terreng

SKISSEFORSLAG	<input type="checkbox"/>	rev.A: støyskjerm og altanskjermmot vei	MK	07.10.2021
HUSBANK	<input type="checkbox"/>	Tegning: SNITT TERRENG	Målestokk: 1:25	Rev.: 15.09.2021
BYGGESØKNAD	<input checked="" type="checkbox"/>	Prosjekt: 47283	Kommune: Karmøy	
SALG	<input checked="" type="checkbox"/>	Tiltakshaver: BergeSag og Trelast AS	Gnr/Bnr: 147/708	
SEKSJONERING	<input type="checkbox"/>	Adresse: MØLLEHAGEN tomt BB1		
ARBEIDSTEGNING	<input type="checkbox"/>	Kontakt: Berge Sag Trelast / AG / 98229304		
		Tegn/konst: MK / 98229334	© Tegningene er omfattet av åndsverklovens bestemmelser og er vernet åndsverk i henhold til åndsverkloves paragraf 1. Uten særskilt avtale med Berge Sag AS er enhver eksemplarfremstilling og tilgjengeliggjøring, i opprinnelig eller endret skikkelse, ulovlig utnyttelse.	