


# SNITT C-C



# SNITT D-D

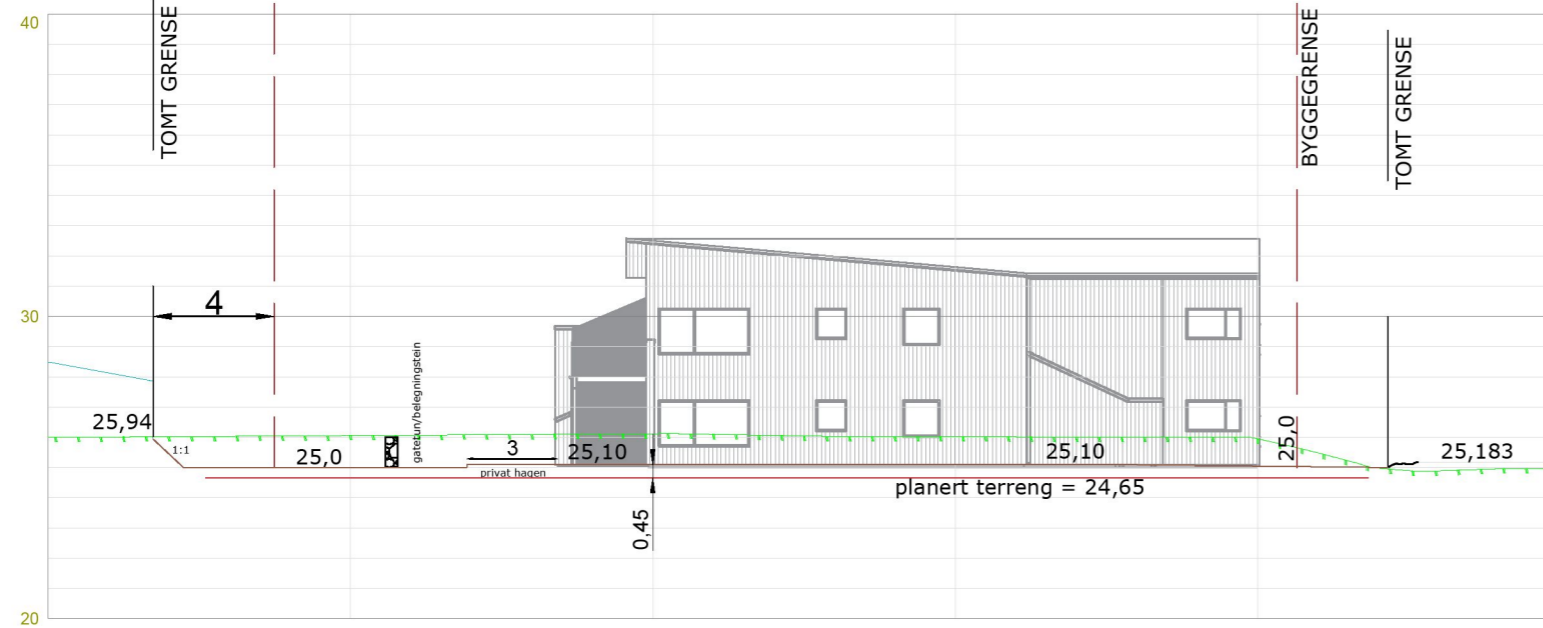

- eksisterende terreng fra sosi fil
- planert terreng = 24,65
- ferdig prosjektert terreng

rev.A: støyskjerm og altanskjermmot vei

MK 07.10.2021

SKISSEFORSLAG <input type="checkbox"/>	Tegning: SNITT TERRENG	Målestokk: 1:25	Rev.: Dato: 15.09.2021
HUSBANK <input type="checkbox"/>	Prosjekt: 47283	Kommune: Karmøy Gnr/Bnr: 147/708	
BYGGESØKNAD <input checked="" type="checkbox"/>	Tiltakshaver: BergeSag og Trelast AS		
SALG <input checked="" type="checkbox"/>	Adresse: MØLLEHAGEN tomt BB1		
SEKSJONERING <input type="checkbox"/>	Kontakt: Berge Sag Trelast / AG / 98229304 Tegn/konst: MK / 98229334		
ARBEIDSTEGNING <input type="checkbox"/>	© Tegningene er omfattet av åndsverklovens bestemmelser og er vernet åndsverk i henhold til åndsverkloves paragraf 1. Uten særskilt avtale med Berge Sag AS er enhver eksemplarfremstilling og tilgjengeliggjøring, i opprinnelig eller endret skikkelse, ulovlig utnyttelse.		