

Avsender: Karmøy kommune
Postboks 167
4291 KOPERVIK

Wegner Advokatfirma AS
Postboks 304
4296 Åkrehamn



993.575.17

**Tilbakemelding om mangler - Søknad om deling av grunneiendom - gnr. 66 bnr. 24 -
Avaldsnesvegen 26**



1 9/25

575#6347 b9509c36-36bf-48c7-9c2f-c0c87e3b32c 1



KARMØY KOMMUNE

Wegner Advokatfirma AS

Dato: 20.01.2022

Postboks 304

Dokumentnummer: 21/11332-3

4296 Åkrehamn

Deres referanse:

Saksbehandler: Gry Trovåg Hansen

Tilbakemelding om mangler - Søknad om deling av grunneiendom - gnr. 66 bnr. 24 - Avaldsnesvegen 26

Tiltak: Søknad om deling av grunneiendom
Byggested: Gbnr: 66/24 Avaldsnesvegen 26
Tiltakshaver:
Ansvarlig søker:

Vi viser til din søknad om Deling etter PBL med 12 uker frist som er mottatt hos oss 19.11.2021.

Send inn dokumentasjon

Søknaden er mangelfull. Vi ber deg sende inn følgende:

- Tordis Ferkingstad er død. Tinglysingen godtar ikke tinglysning av nytt gnr/bnr før 2/3-andel av grunnbokshjemmel er overført på arving. Må ordnes før vedtak.

Hva skjer videre?

Saken settes på vent. Saksbehandlingen vil ikke fortsette før vi har mottatt dokumentasjon som mangler.

Med hilsen

Gry Trovåg Hansen
fagansvarlig byggesak

Dokumentet er godkjent elektronisk.

Kopi til:

Tove Karin Velde

Avaldsnesvegen 30

4250

KOPERVIK

SITUASJONSKART

vedlegg til underretting etter oppmålingsforretning
 med saksnummer: 16/3632
 avholdt dato: 17.11.2016
 Formål: Klarlegging
 Landmåler: André Larsen


KARMØY KOMMUNE
 FORVALTNINGS-AVDELINGEN




NB: Kartet kan inneholde feil,
 noen grenser er usikre.

Utskriftsdato: 15.12.2016

Målestokk: 1:500

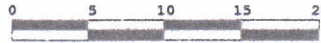

Datum: Euref 89/UTM 32

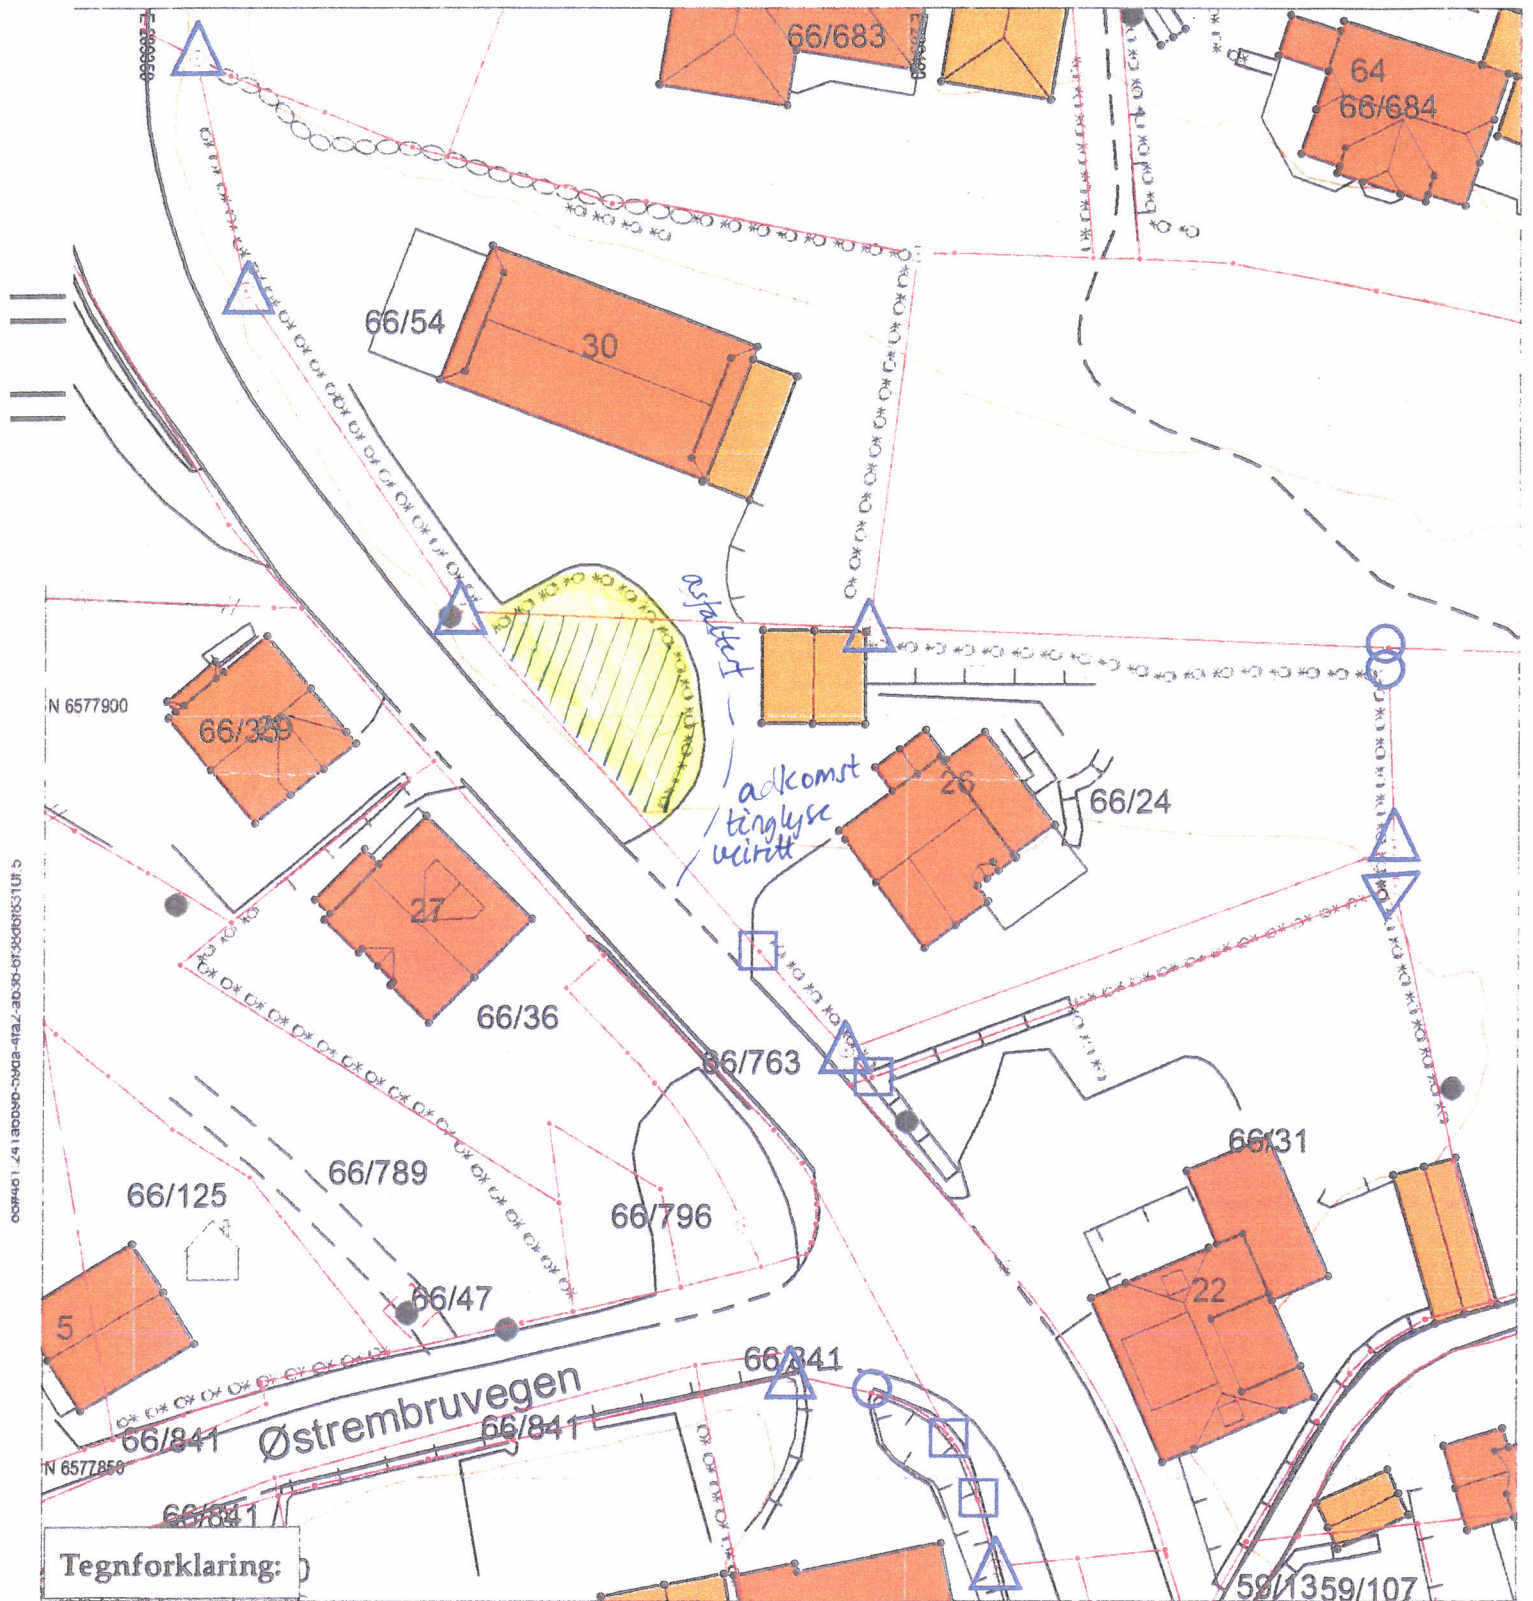

Tegnforklaring:

Grensepunkt behandlet i denne oppmålingsforretningen		Eiendomsgrense målt		Vegkant	
Umerket/merket med spray		Eiendomsgrense usikker		Høydekurve	
Offentlig godkjent grensemerke		Bygg - takflate		Høyspent, stolper	
Annen type merking, (gjerdestolper, mur, stein/røys etc)		Bygg - planlagt		Kommunale VA-ledninger, kum	
Punkt som ikke er angitt med noen av symbolene ovenfor er uforandret		Bygg eldre enn 1900, sefrak bvge			