



Nord
1 : 100

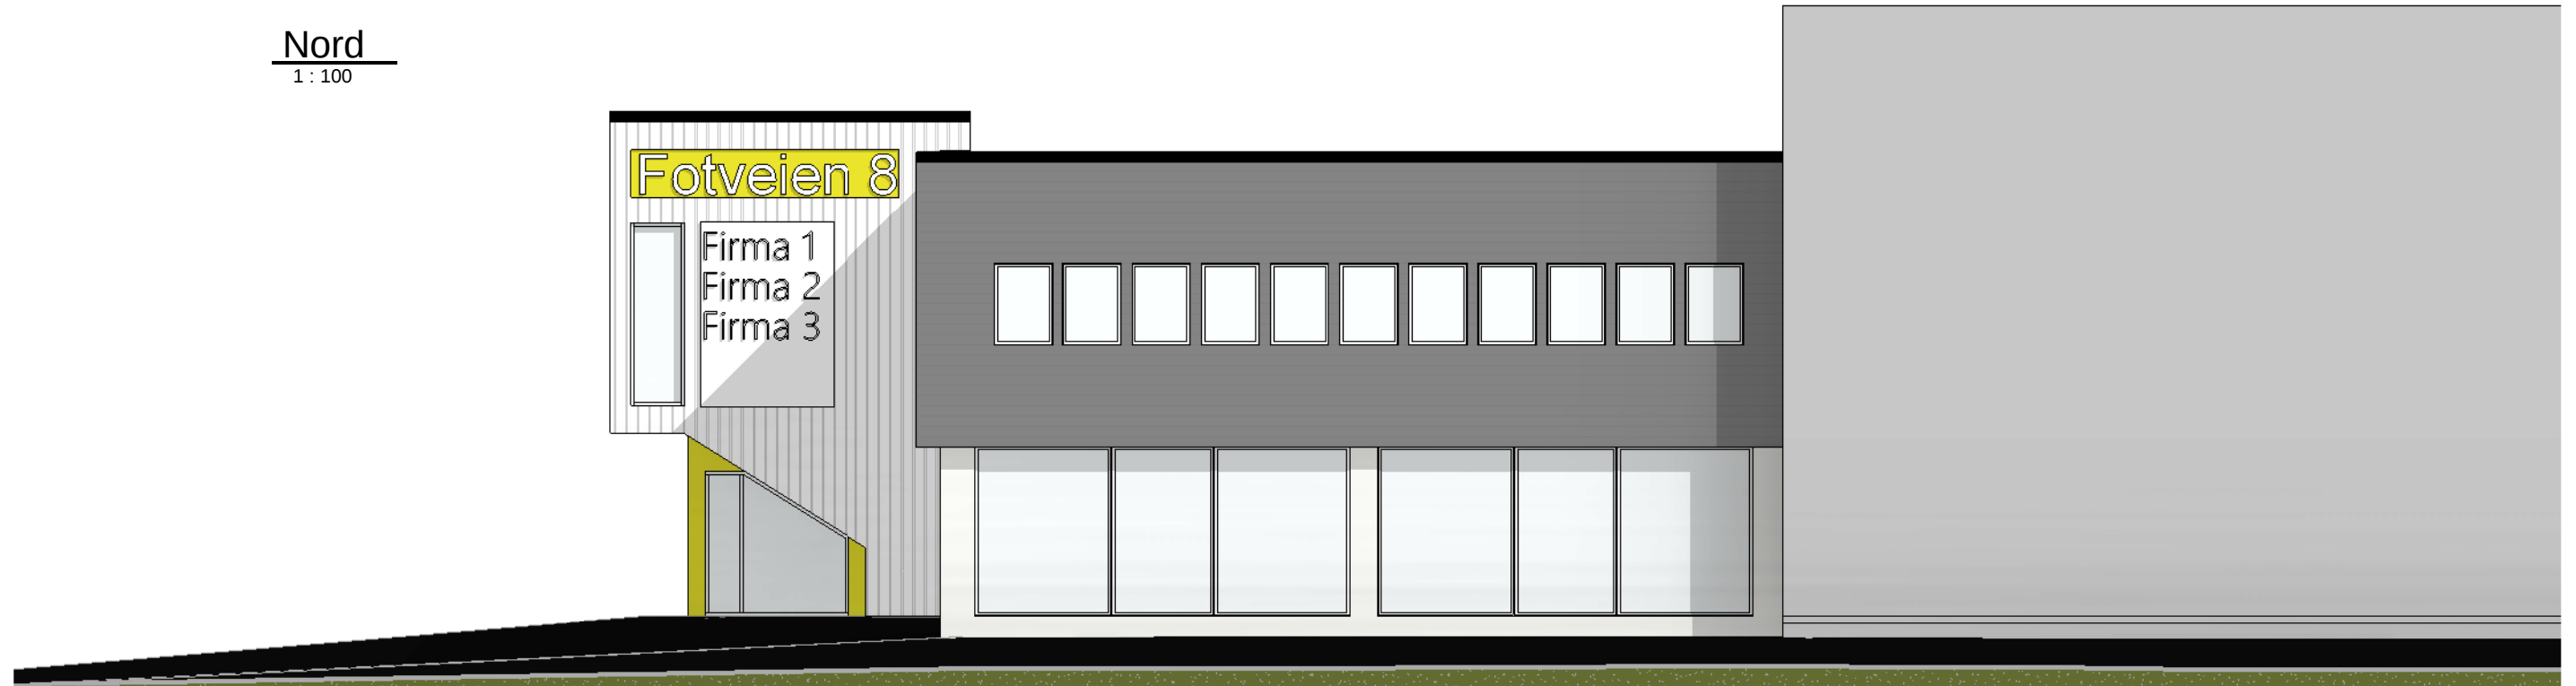

Sør
1 : 100

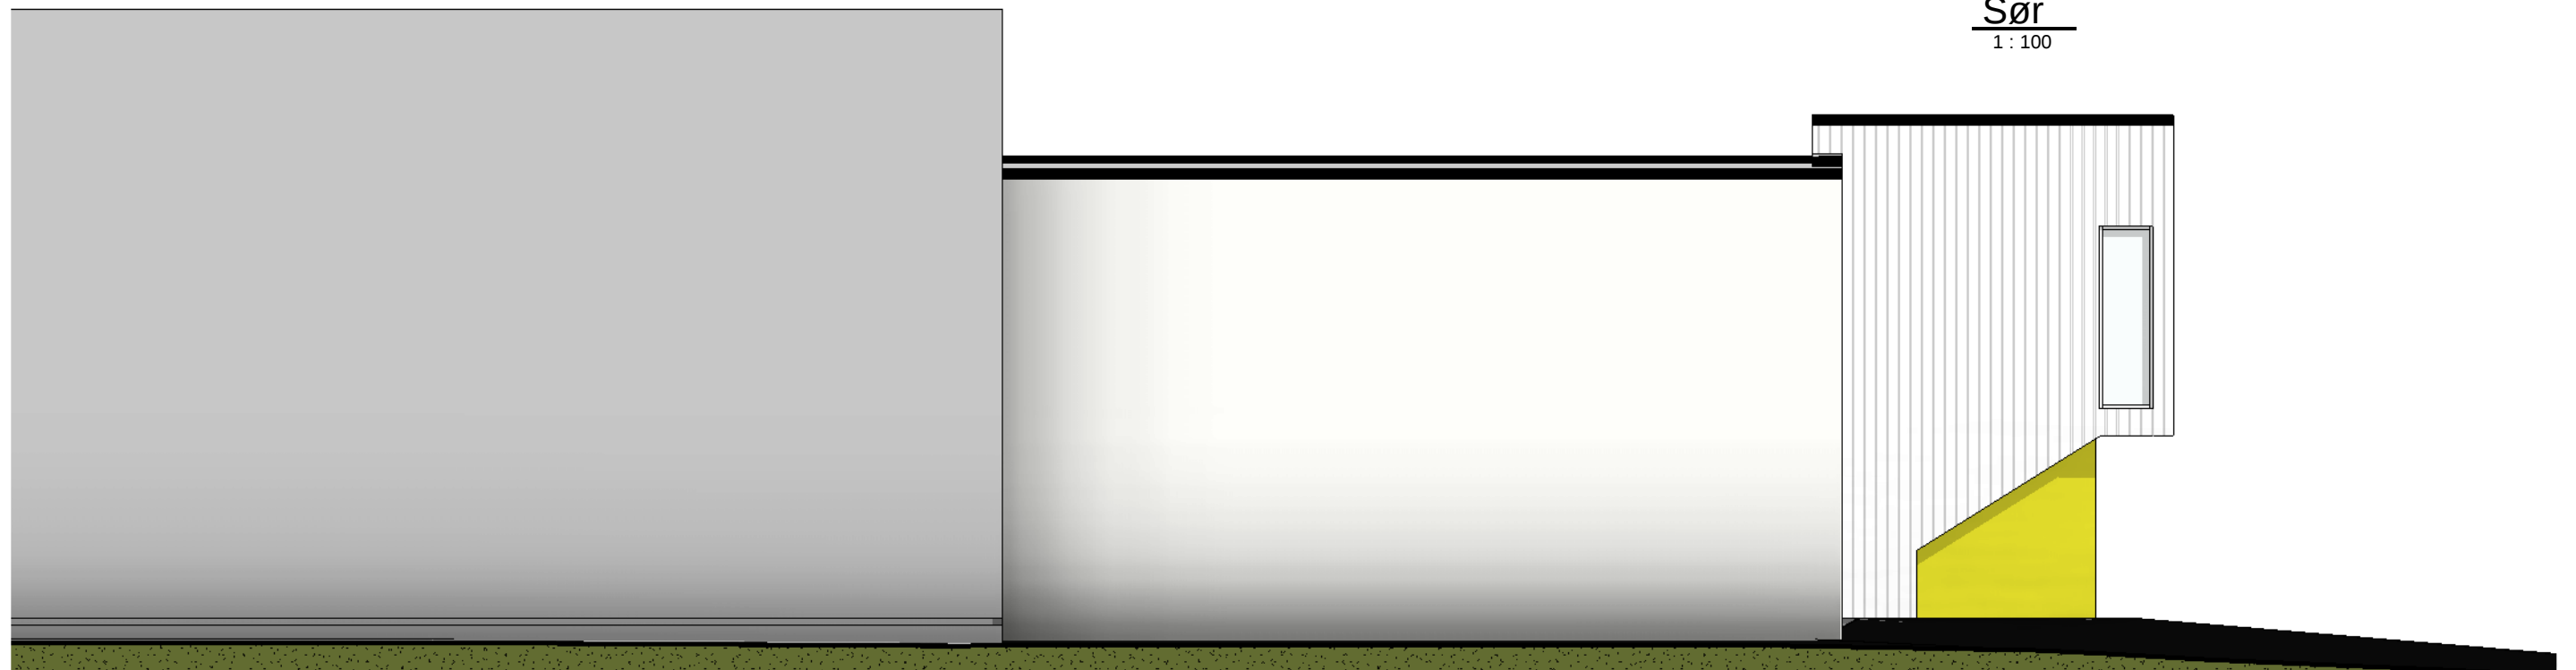

A201

Archidea Haugesund Husnes <small>Denne tegningen/dokumentet er opphavsrettslig beskyttet i henhold til lov om opphavsrett til åndsverk m.v. av 12. mai 1961.</small>		Kunde: Multi vedlikehold eiendom	Tiltak: Oppføring av tiltak	Nr.: Revisjoner:	Dato: Utført av: Kontroll:
Arkitekt: JM	Prosjekt: Nytt ingangsparti	Tiltakets adresse: Fotveien 8, 4250 Kopervik	Gnr/Bnr: 66/430	Dokumentnavn: Fasade mot nord og sør	Målestokk: 1 : 100 Størrelse: A3 Prosjektnr.: 22016 Tegningsnr.: -A201 Rev:

▲