
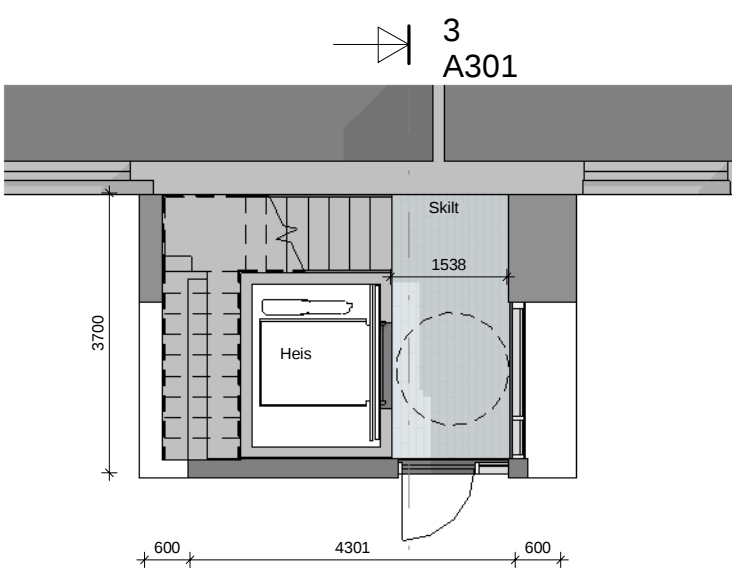


10 Arb.plasser

**Et. 2 Copy 1**  
1 : 100

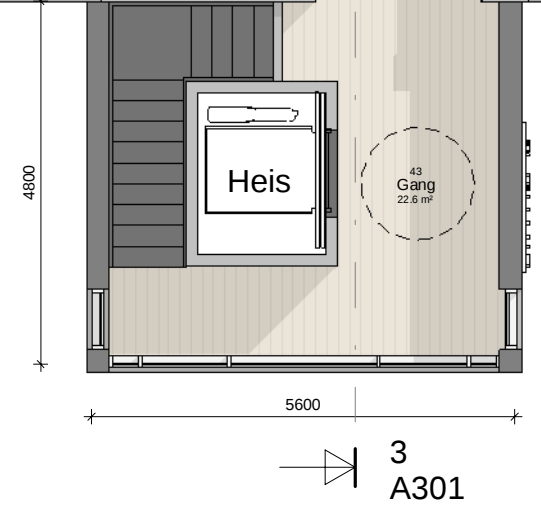

**Et. 1 Copy 1**  
1 : 100

Eksisterende løsning  
Ny inngang

<b>Archidea</b> Haugesund   Husnes Arkitekt: JM Prosjekt: Nytt inngangsparti	Kunde: Multi vedlikehold eiendom Tiltakets adresse: Fotveien 8, 4250 Kopervik	Tiltak: Oppføring av tiltak Gnr/Bnr: 66/430	Nr.: Revisjoner: Dokumentnavn: <b>Plansnitt tilbygg</b>	Målestokk: 1 : 100 Størrelse: A3 Prosjektnr.: 22016 Tegningsnr.: -A102	Rev:
	Denne tegningen/dokumentet er opphavsrettslig beskyttet i henhold til lov om opphavsrett til åndsverk m.v. av 12. mai 1961.	Tiltak:	Nr.:	Revisjoner:	Målestokk: