


Et. 1
1 : 200

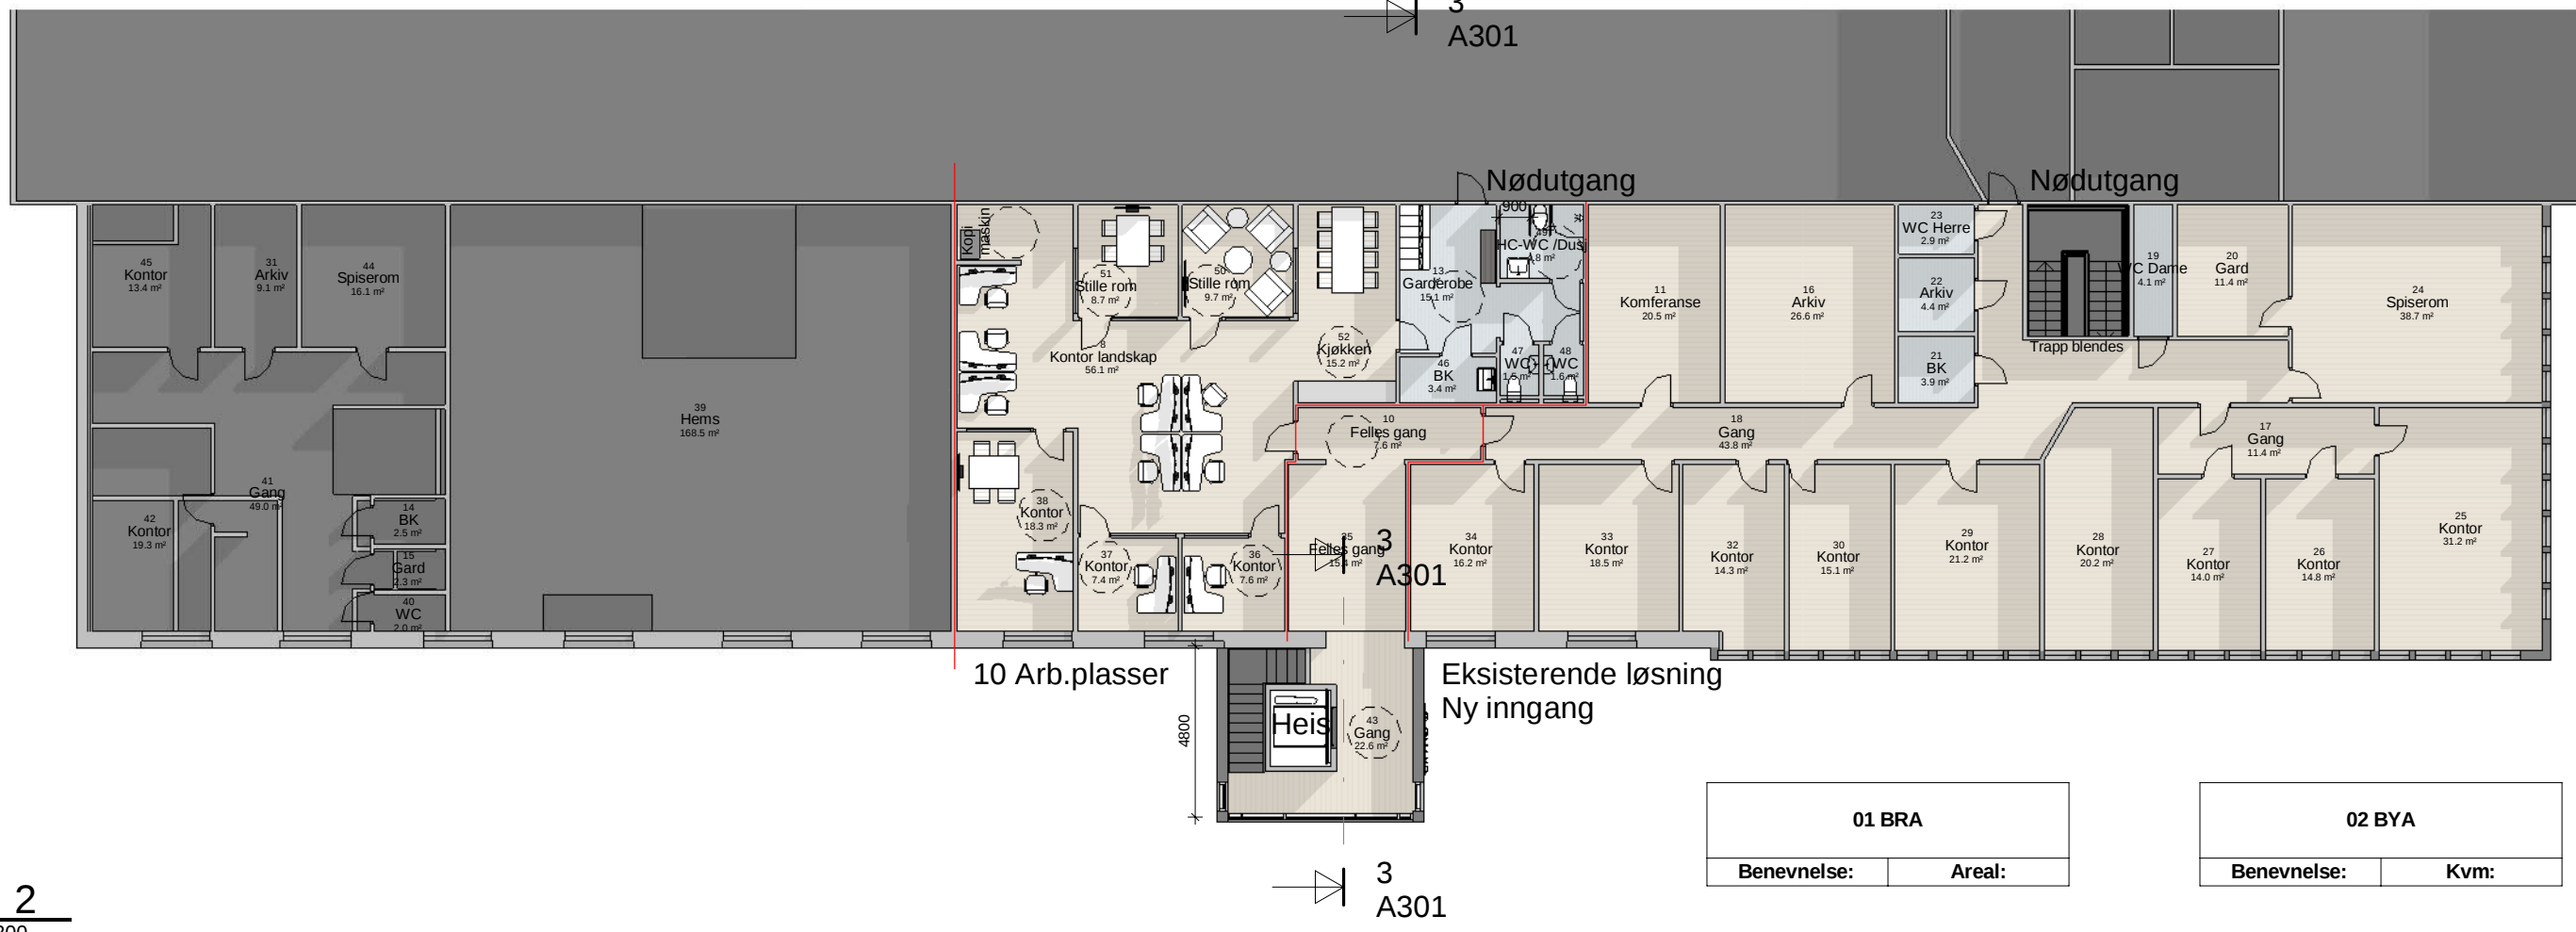

Et. 2
1 : 200

01 BRA	
Benevnelse:	Areal:

02 BYA	
Benevnelse:	Kvm:

Archidea Haugesund Husnes Denne tegningen/dokumentet er opphavsrettslig beskyttet i henhold til lov om opphavsrett til åndsverk m.v. av 12. mai 1961.	Kunde:	Multi vedlikehold eiendom	Tiltak:	Oppføring av tiltak	Nr.:	Revisjoner:	Dato:	Utført av:	Kontroll:	
	Arkitekt:	Prosjekt:	Tiltakets adresse:	Gnr/Bnr:	Dokumentnavn:	Målestokk:	Størrelse:	Prosjektnr.:	Tegningsnr.:	Rev
JM	Nytt inngangsparti	Fotveien 8, 4250 Kopervik	66/430	Plansnitt	1 : 200	A3	22016	-A101		