



Snitt A-A
1 : 100

A301

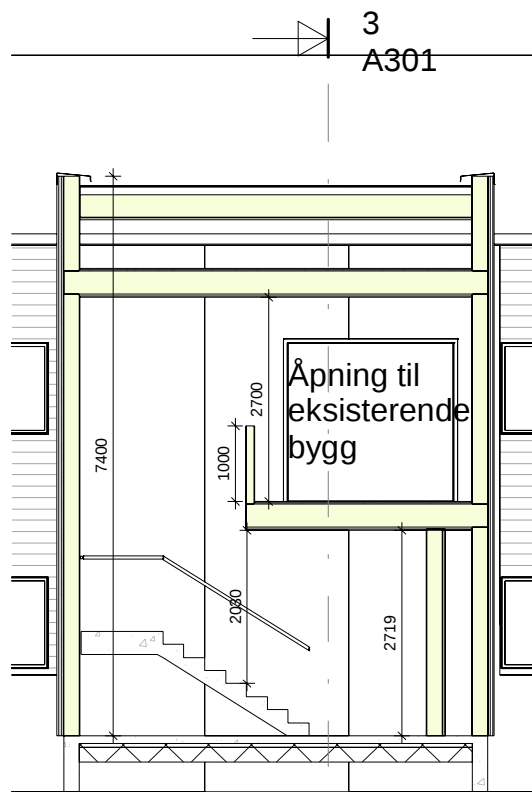

Snitt B-B
1 : 100

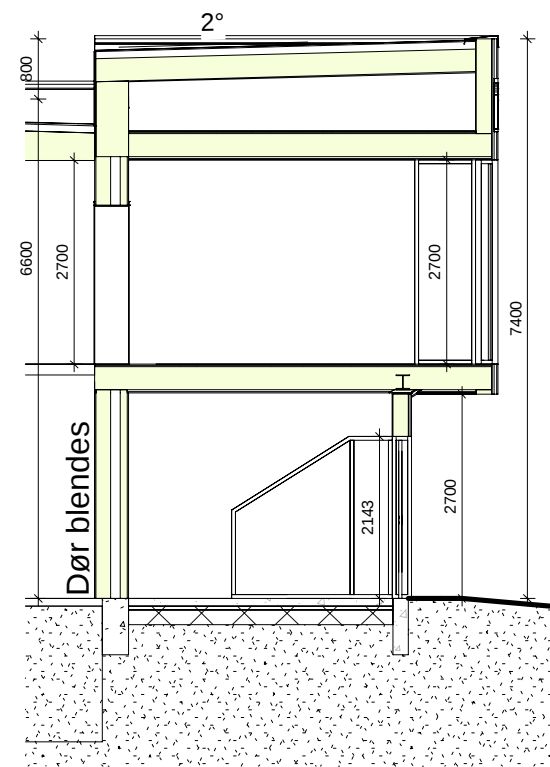

Snitt C-C
1 : 100

		Denne tegningen/dokumentet er opphavsrettslig beskyttet i henhold til lov om opphavsrett til åndsverk m.v. av 12. mai 1961.		Kunde: Multi vedlikehold eiendom	Tiltak: Oppføring av tiltak	Nr.:	Revisjoner:	Dato:	Utført av:	Kontroll:
Arkitekt: JM	Prosjekt: Nytt inngangsparti	Tiltakets adresse: Fotveien 8, 4250 Kopervik	Gnr/Bnr: 66/430	Dokumentnavn: Bygningssnitt		Målestokk: 1 : 100	Størrelse: A3	Prosjektnr.: 22016	Tegningsnr.: -A301	Rev: