



Karmøy kommune

Eiendom: 1/17

Adresse: Salvøyvegen 131


Utskriftsdato: 14.10.2022

Målestokk: 1:500

Reguleringsplankart



UTM-32

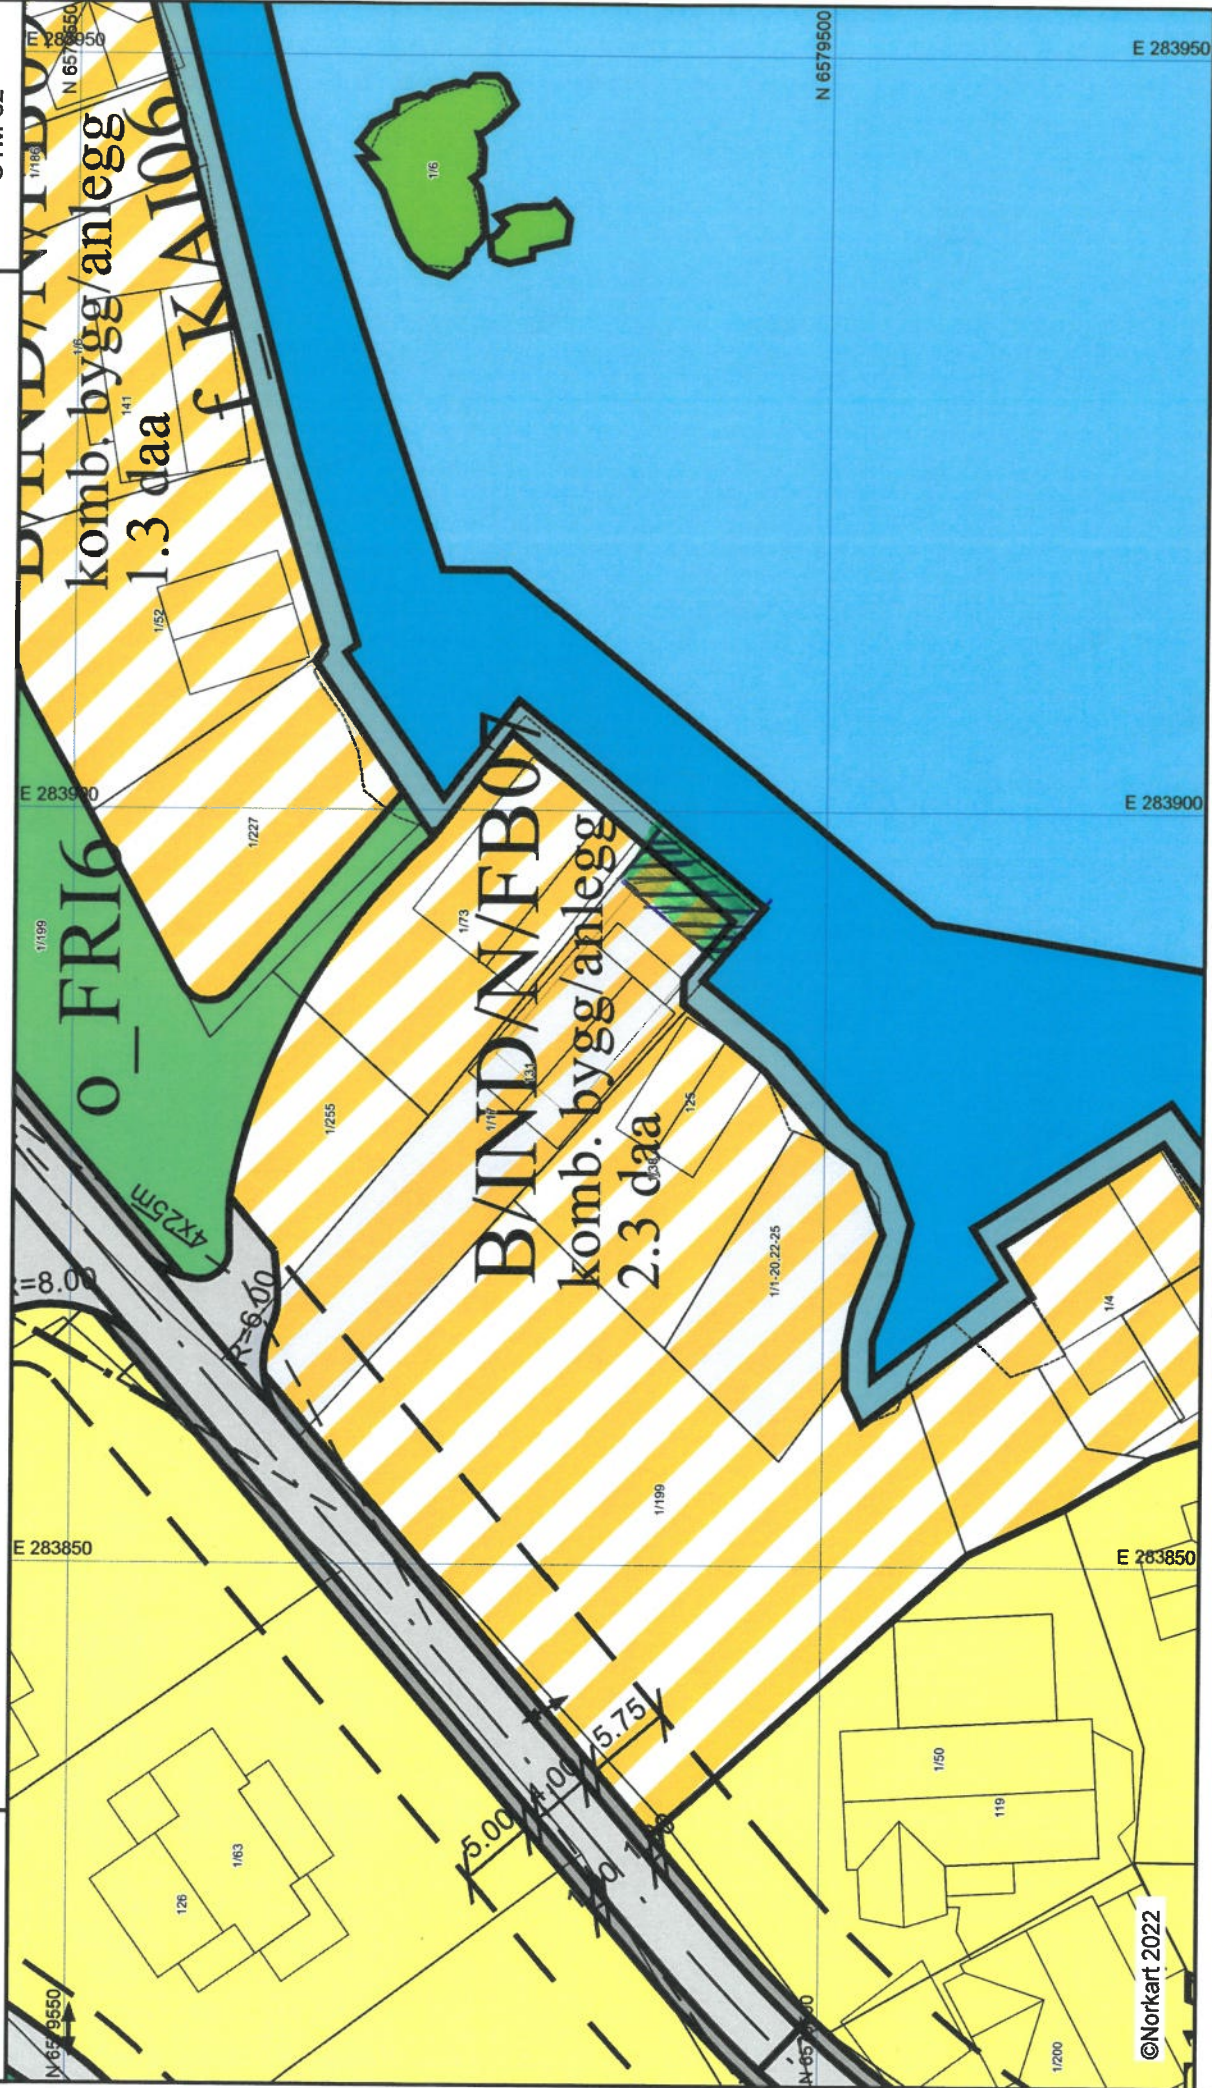

1) Det tas forbehold om feil i kartgrunnlaget. 2) Ved utskrift fra PDF-fil kan målestokken bli unøyaktig. 3) Kommuneplanen er laget for små målestokker og kan være unøyaktig hvis man zoomer mye inn i planen.