


E7

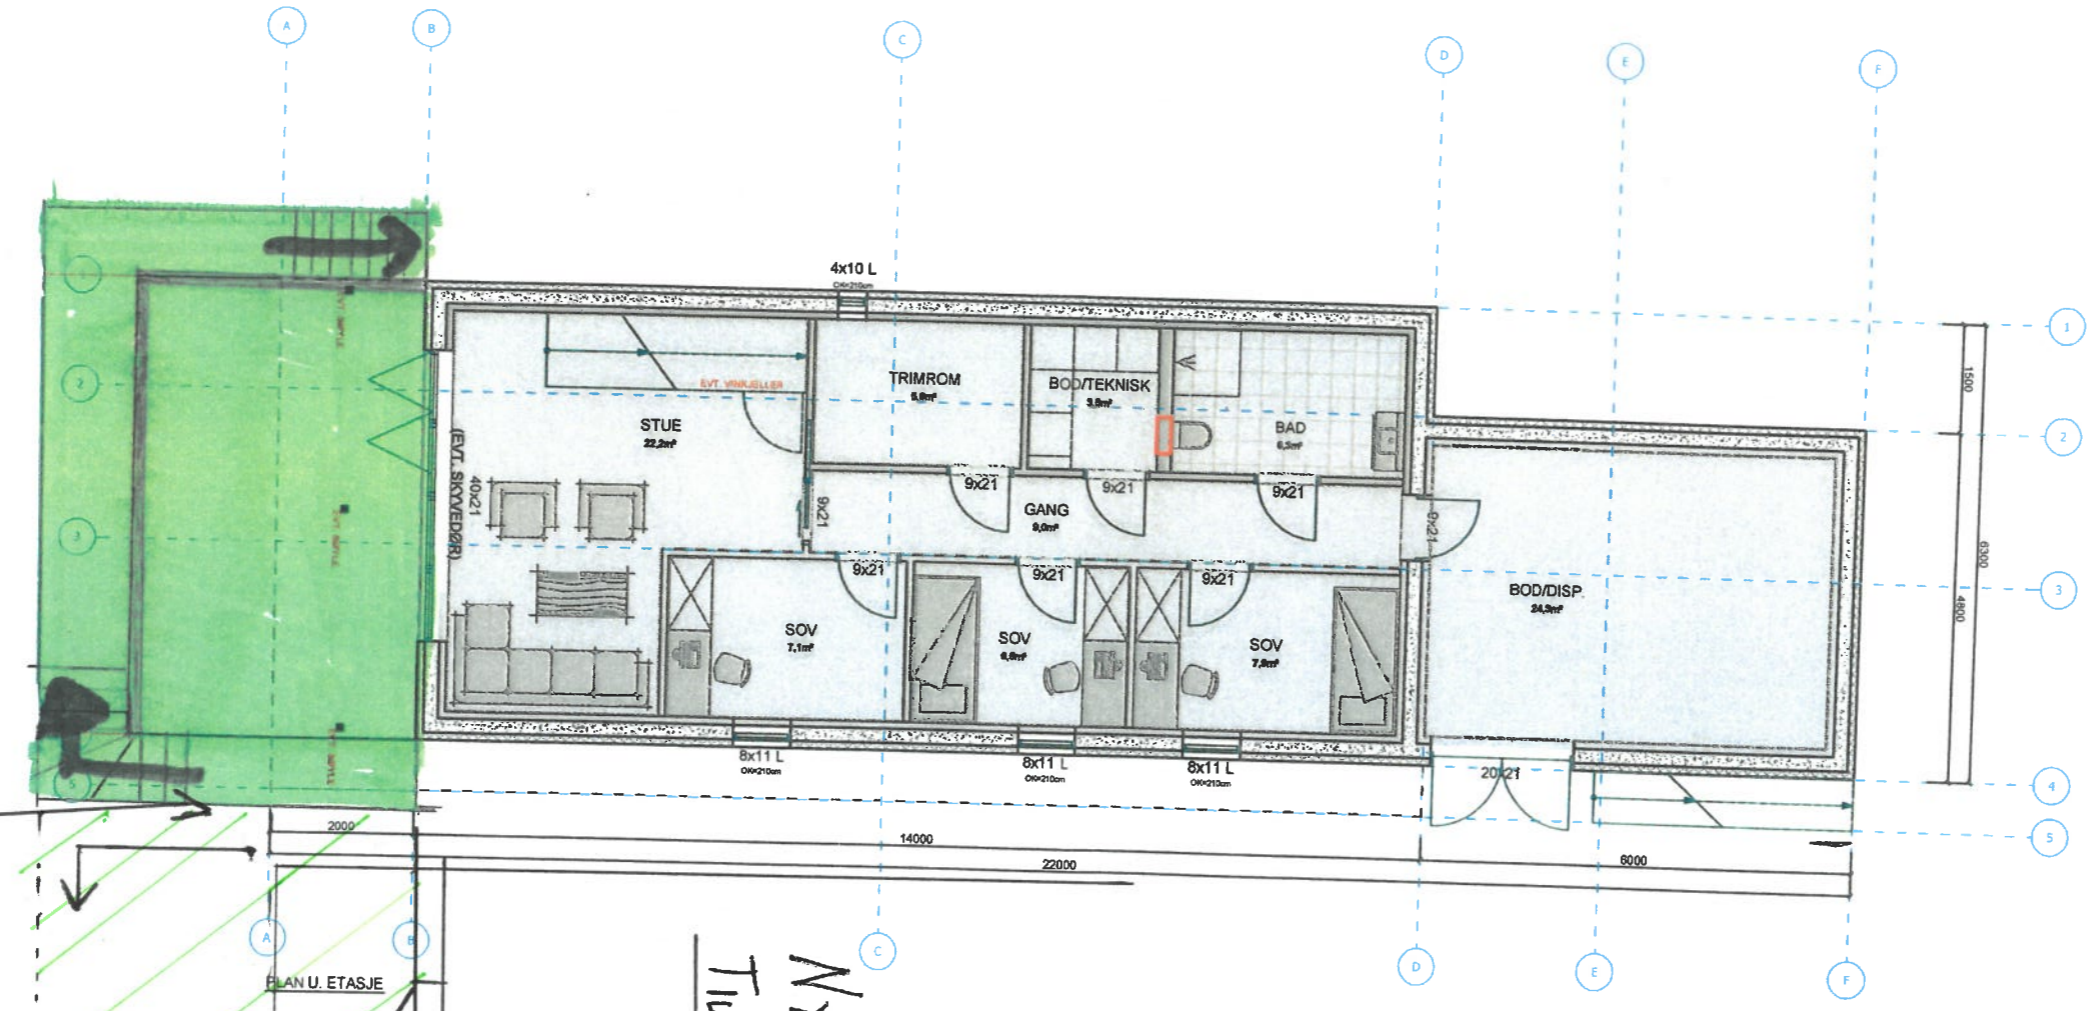

MULIG FELLES ADKOMST VED

NYTT EVENTUELT
TILTAK - NABO



ENEBOLOG	
BYA=	127,6m ²
BRA U.ETG.=	96,9m ²
BRA 1.ETG.=	87,9m ²
BRA 2.ETG.=	62,7m ²
BRA=	247,5m ²
+BRA CARPORT	25,5m ²



REV.:	REVISJON:	DATE:
TILTAKSNUMMER: MONIKA ØSTREM OLSEN OG RUBEN VEDØY		
PROJ. ANT.:	NYBYGG, ENEBOLOG	DATE: 13.07.2020
ADRESSE:	Sørstrøvegen, 4276 VEAVÅGEN	MÅLSTOR: 1:100 A3
TEGNER:	RAFAL STAWICKI, t. 404 18 915 epost: rafal@hereid.com	PROJEKTORENS: 1
TEKNET AV:		BYGGERENS: 17
		TEGNERENS: 1.1

Hereid Hus AS - Be Øst - 4282 AVALDSNES - T: 982 68 040 - epost: halle@hereidhus.no - WWW.HEREIDHUS.NO - ØTEGNINGEN ER BESKYTTET I H.T. LOV OM OPPHavsRETT - KAN IKKE BRUKES UTEN AVTALE!

Hereid Hus AS - Bø 061 - 4282 AVALDSNES - T: 982 86 040 - epost: hallo@hereidhus.no - WWW.HEREIDHUS.NO - ©TEGNINGEN ER BESKYTTET I H.T. LOV OM OPPHavsRETT - KAN IKKE BRUKES UTEN AVTALE!

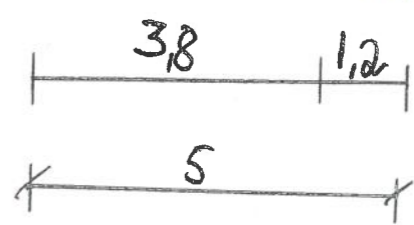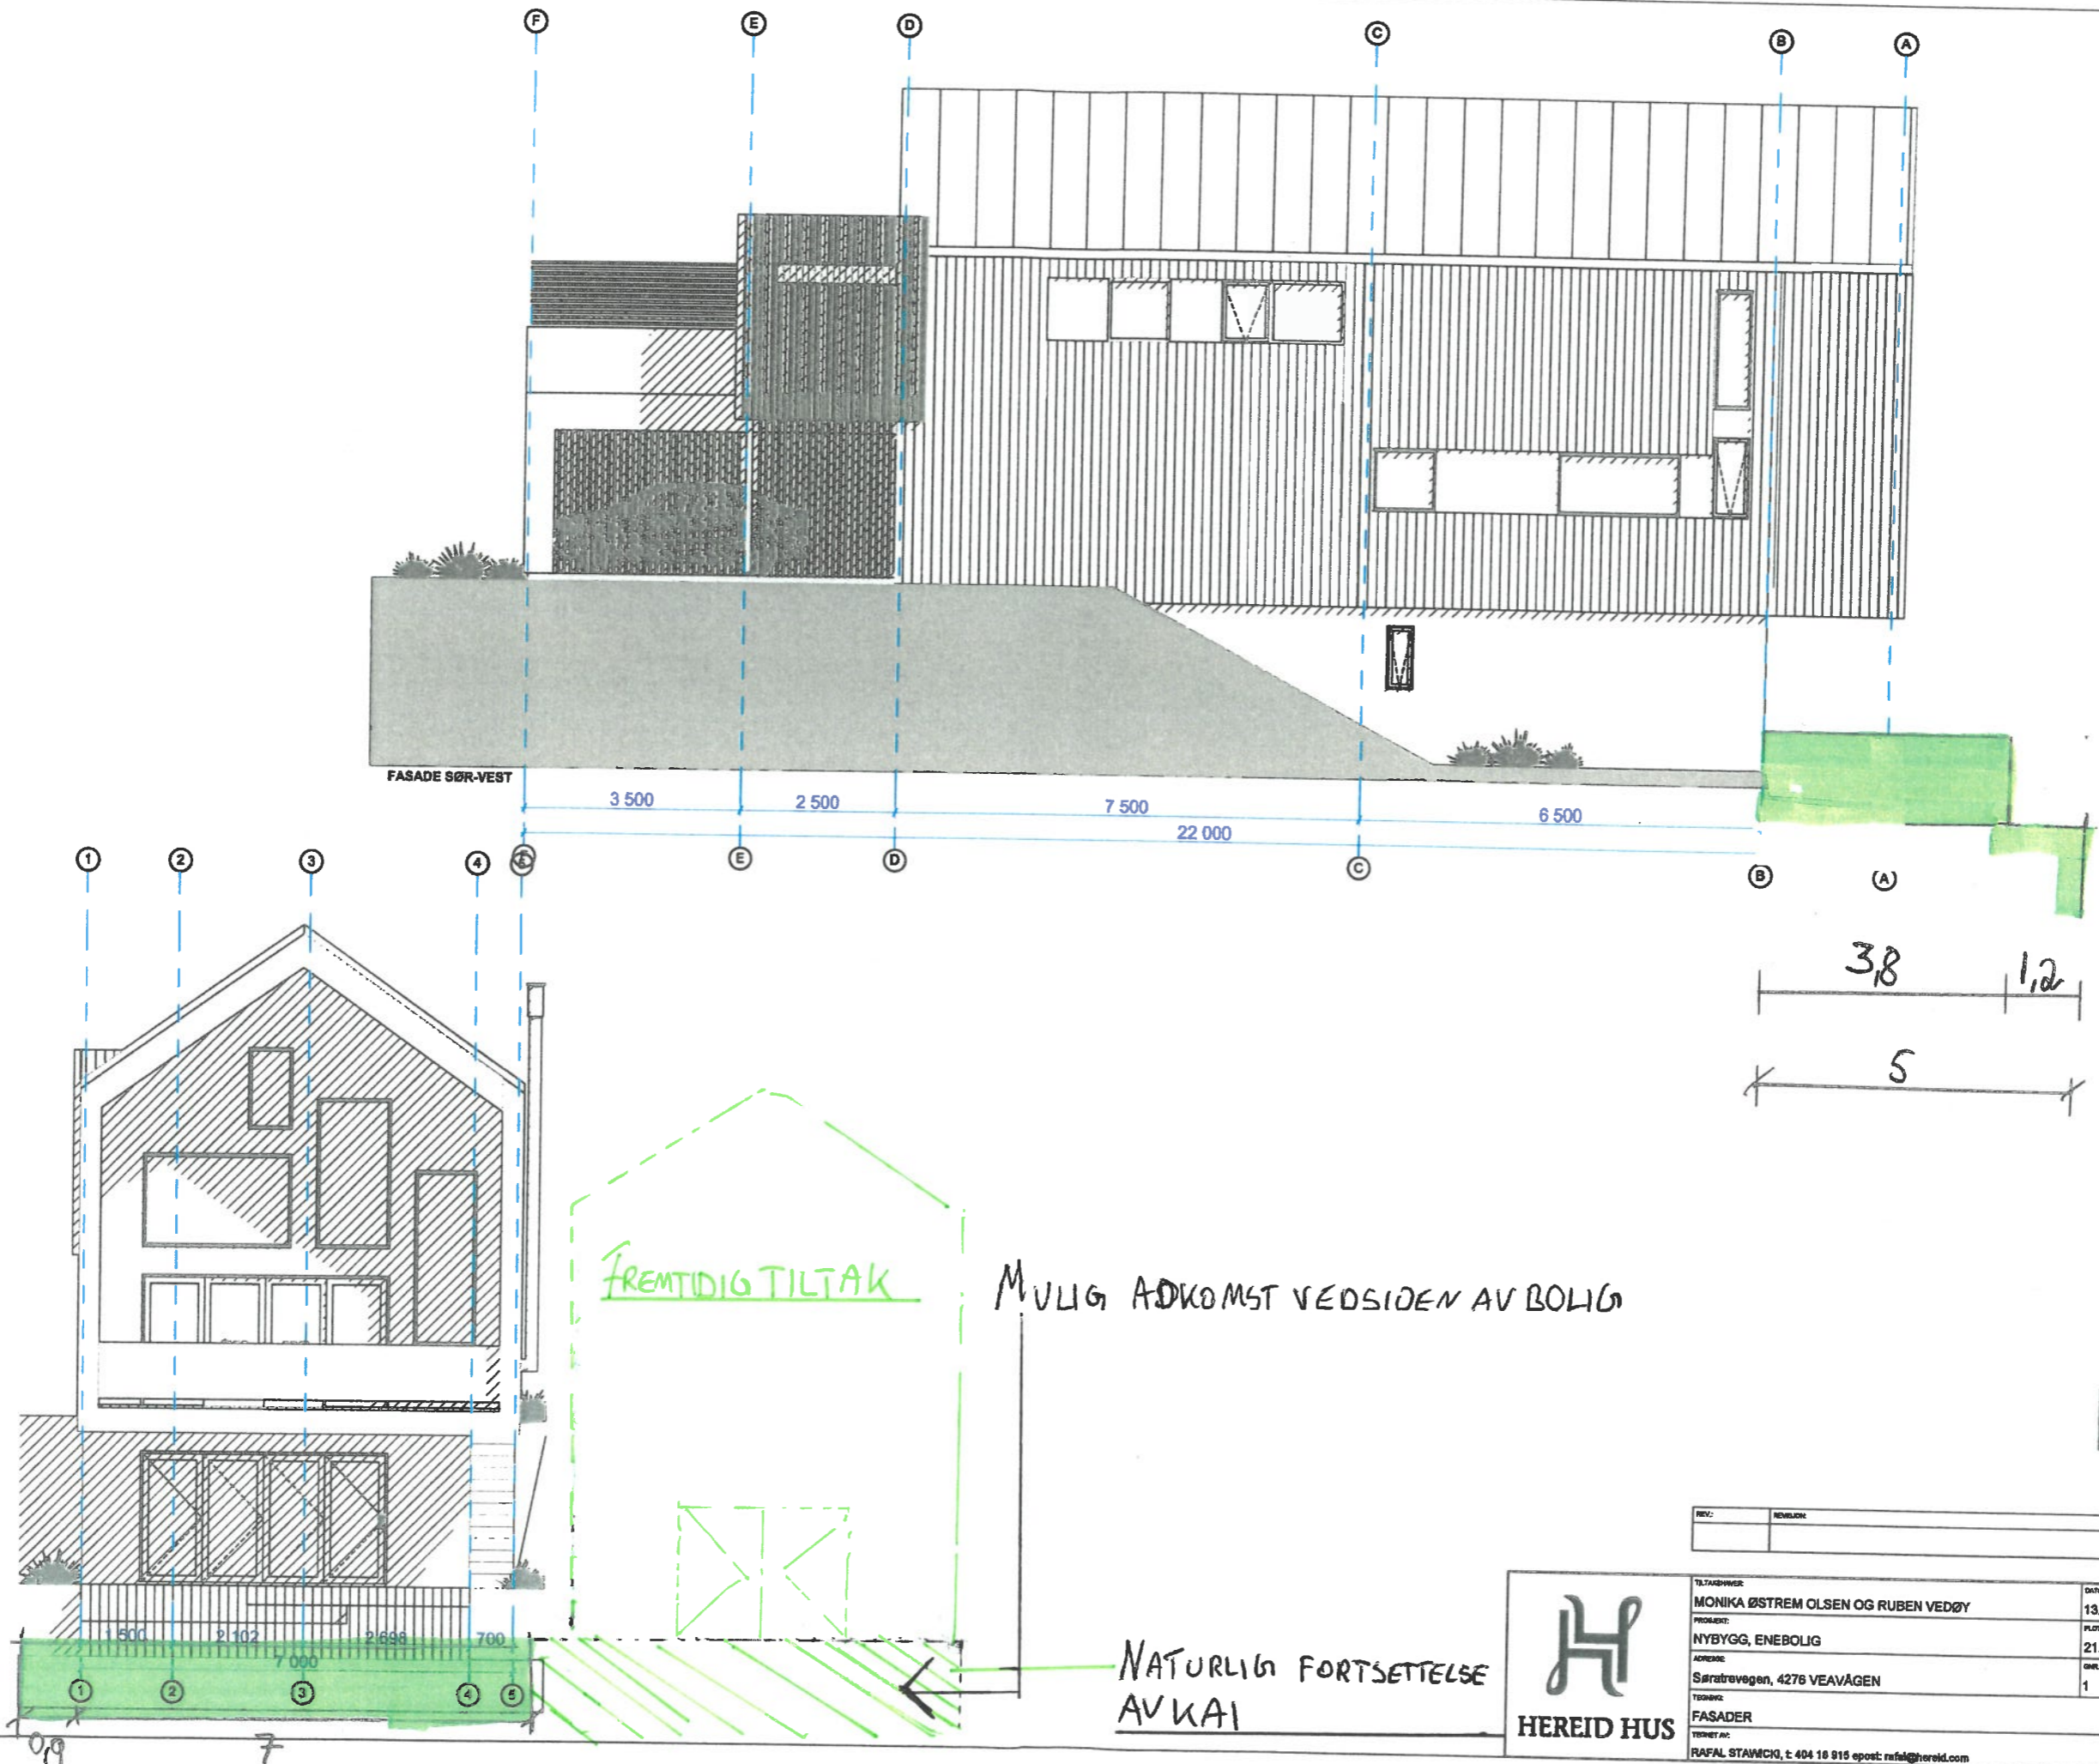

E 6

REV:	REVISJON:	DATE:
TILTALESNER:		DATE:
MONIKA ØSTREM OLSEN OG RUBEN VEDØY		13.07.2020
PROJEKT:		SKALSTOR:
NYBYGG, ENEBOLIG		1:100 A3
ADRESSE:		PLOTTEDATO:
Sørstrøvegen, 4276 VEAVÅGEN		21.05.2021
TEGNER:		BL.:
1		17
FASADER		TEKNOLOGI:
RAFAL STAMCIC, t: 404 18 915 epost: rafal@hereid.com		2.1




MULIG ADKOMST VEDSIDEN AV BOLIG

NATURLIG FORTSETTELSE AV KAI

FREMTIDIG TILTAK

SMITT MED KOTER

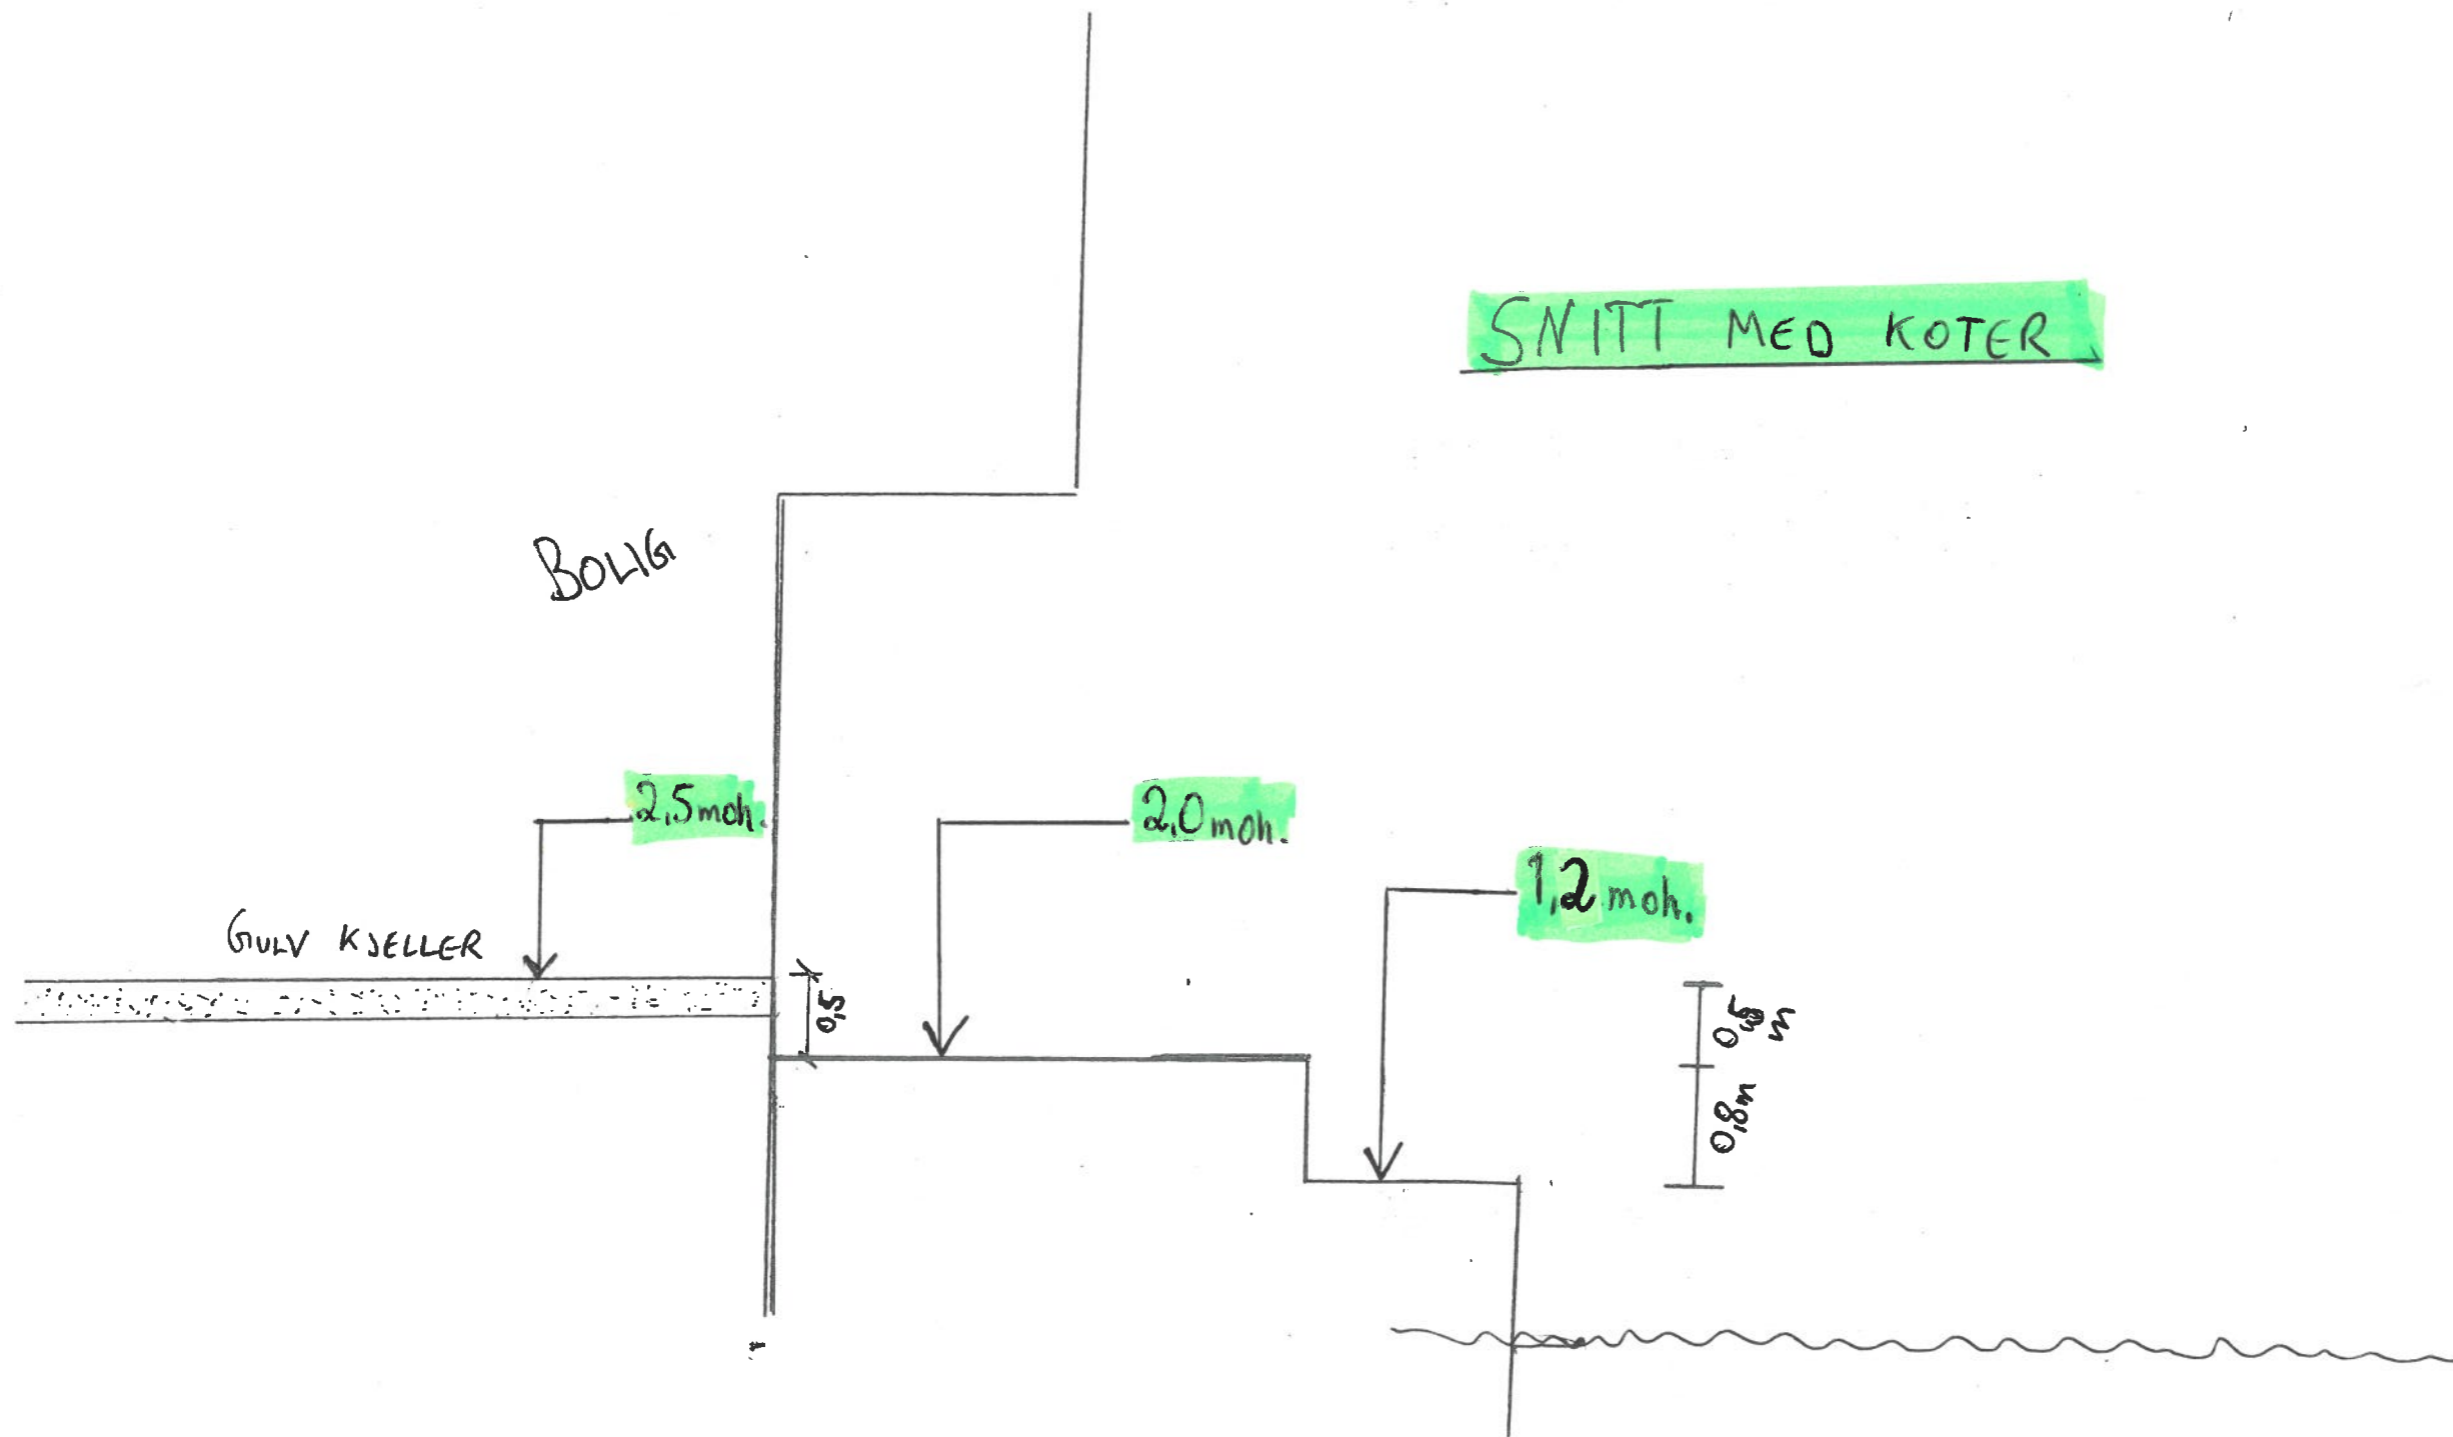

RUBEN VEDØY

1/17 SALVØY

E5