




Vinkel - Arkitekter

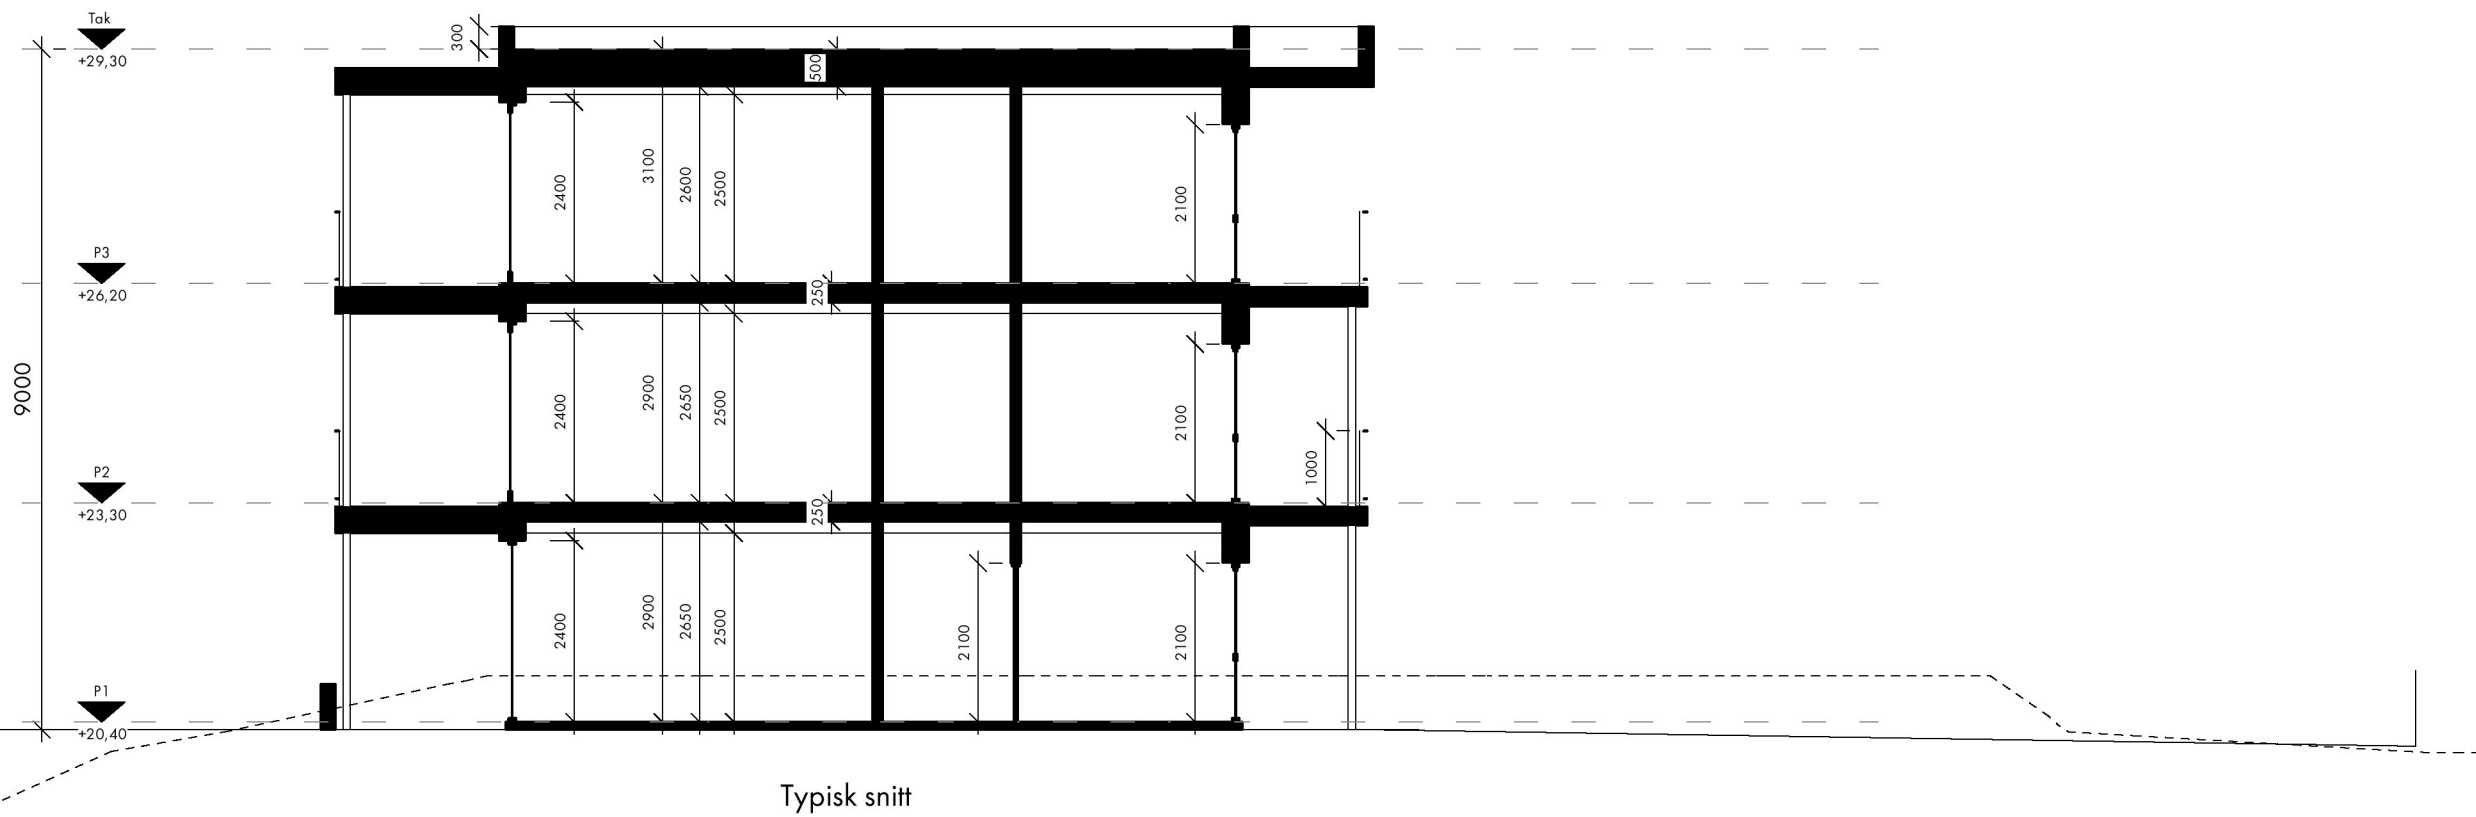

Typisk snitt

221-0428	Prosjekt Typisk snitt 006	1:100	Steinarsjøen Panorama		Tegningstype		FDV	A	07.09.22	terreng justert	Sone	Godkjent		
			Leiligheter, Vea gnr 2 bnr 427		Utøvet av		Eli Hovland						arbeidstegning	
					Oppdragsgiver		Oddny J. Baustad						kontraktstegning	
					Dato		21.02.22						anbudstegning	
				Anmeldelsestegning		Eli Hovland		skisser	Nr.	Dato	Revisjonsmerknader			