




Vinkel - Arkitekter

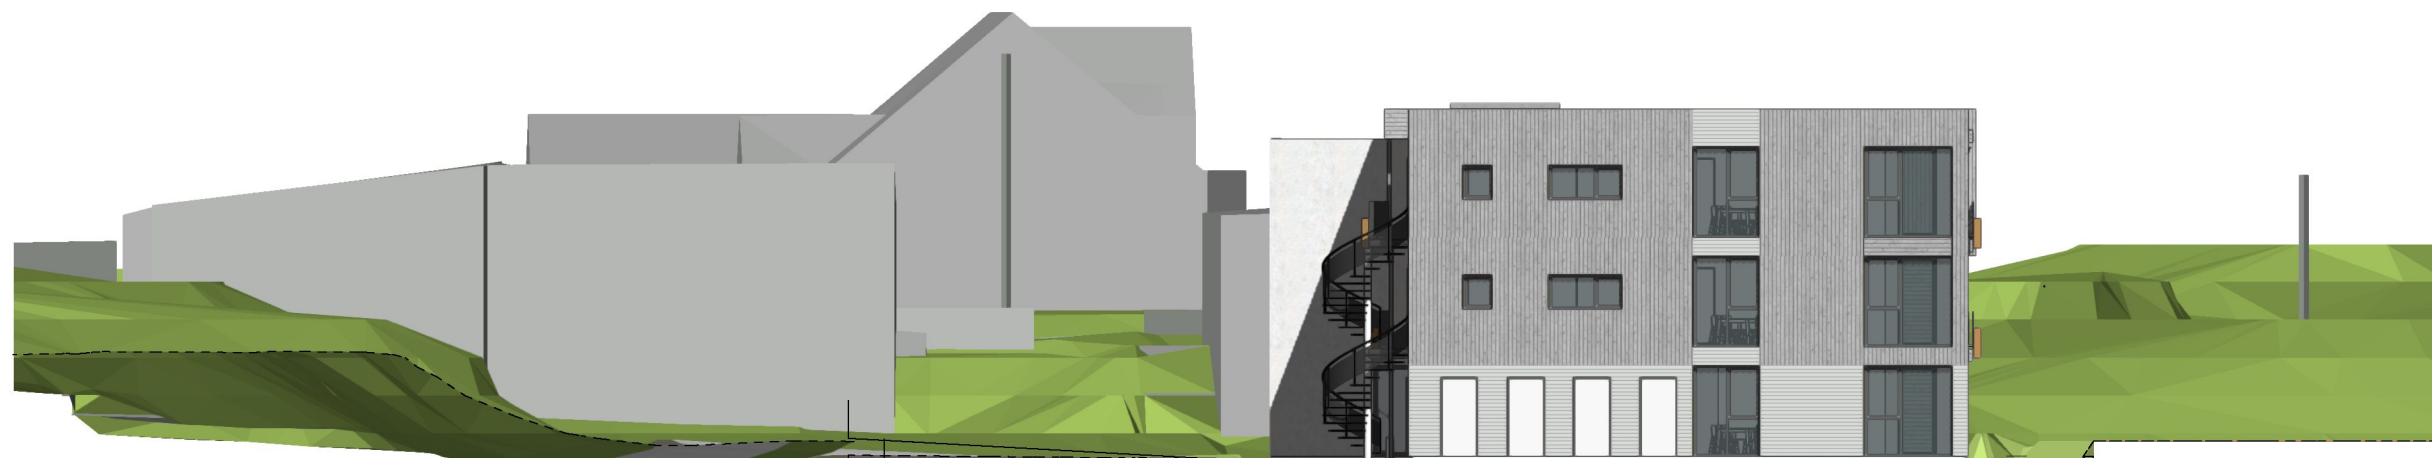

Fasade mot vest



Fasade mot nord

221-0428 Fasadeoppriss 007	1:200 Målestokk	Steinarsjøen Panorama Leiligheter, Vea gnr 2 bnr 427		Byggh. kontr. Eli Havland	FDV				
				Annet kontr. Oddny J. Baustad	arbeidstegning				
				Byggh. kontr. 21.02.22	kontraktstegning				
				Byggh. kontr. 10.03.22	anbudstegning				
		Vinkel - Arkitekter		anmeldelsestegning					
				skisser					
				Nr.	Data	Revisjonsmerknader	Sone	Godkjent	