


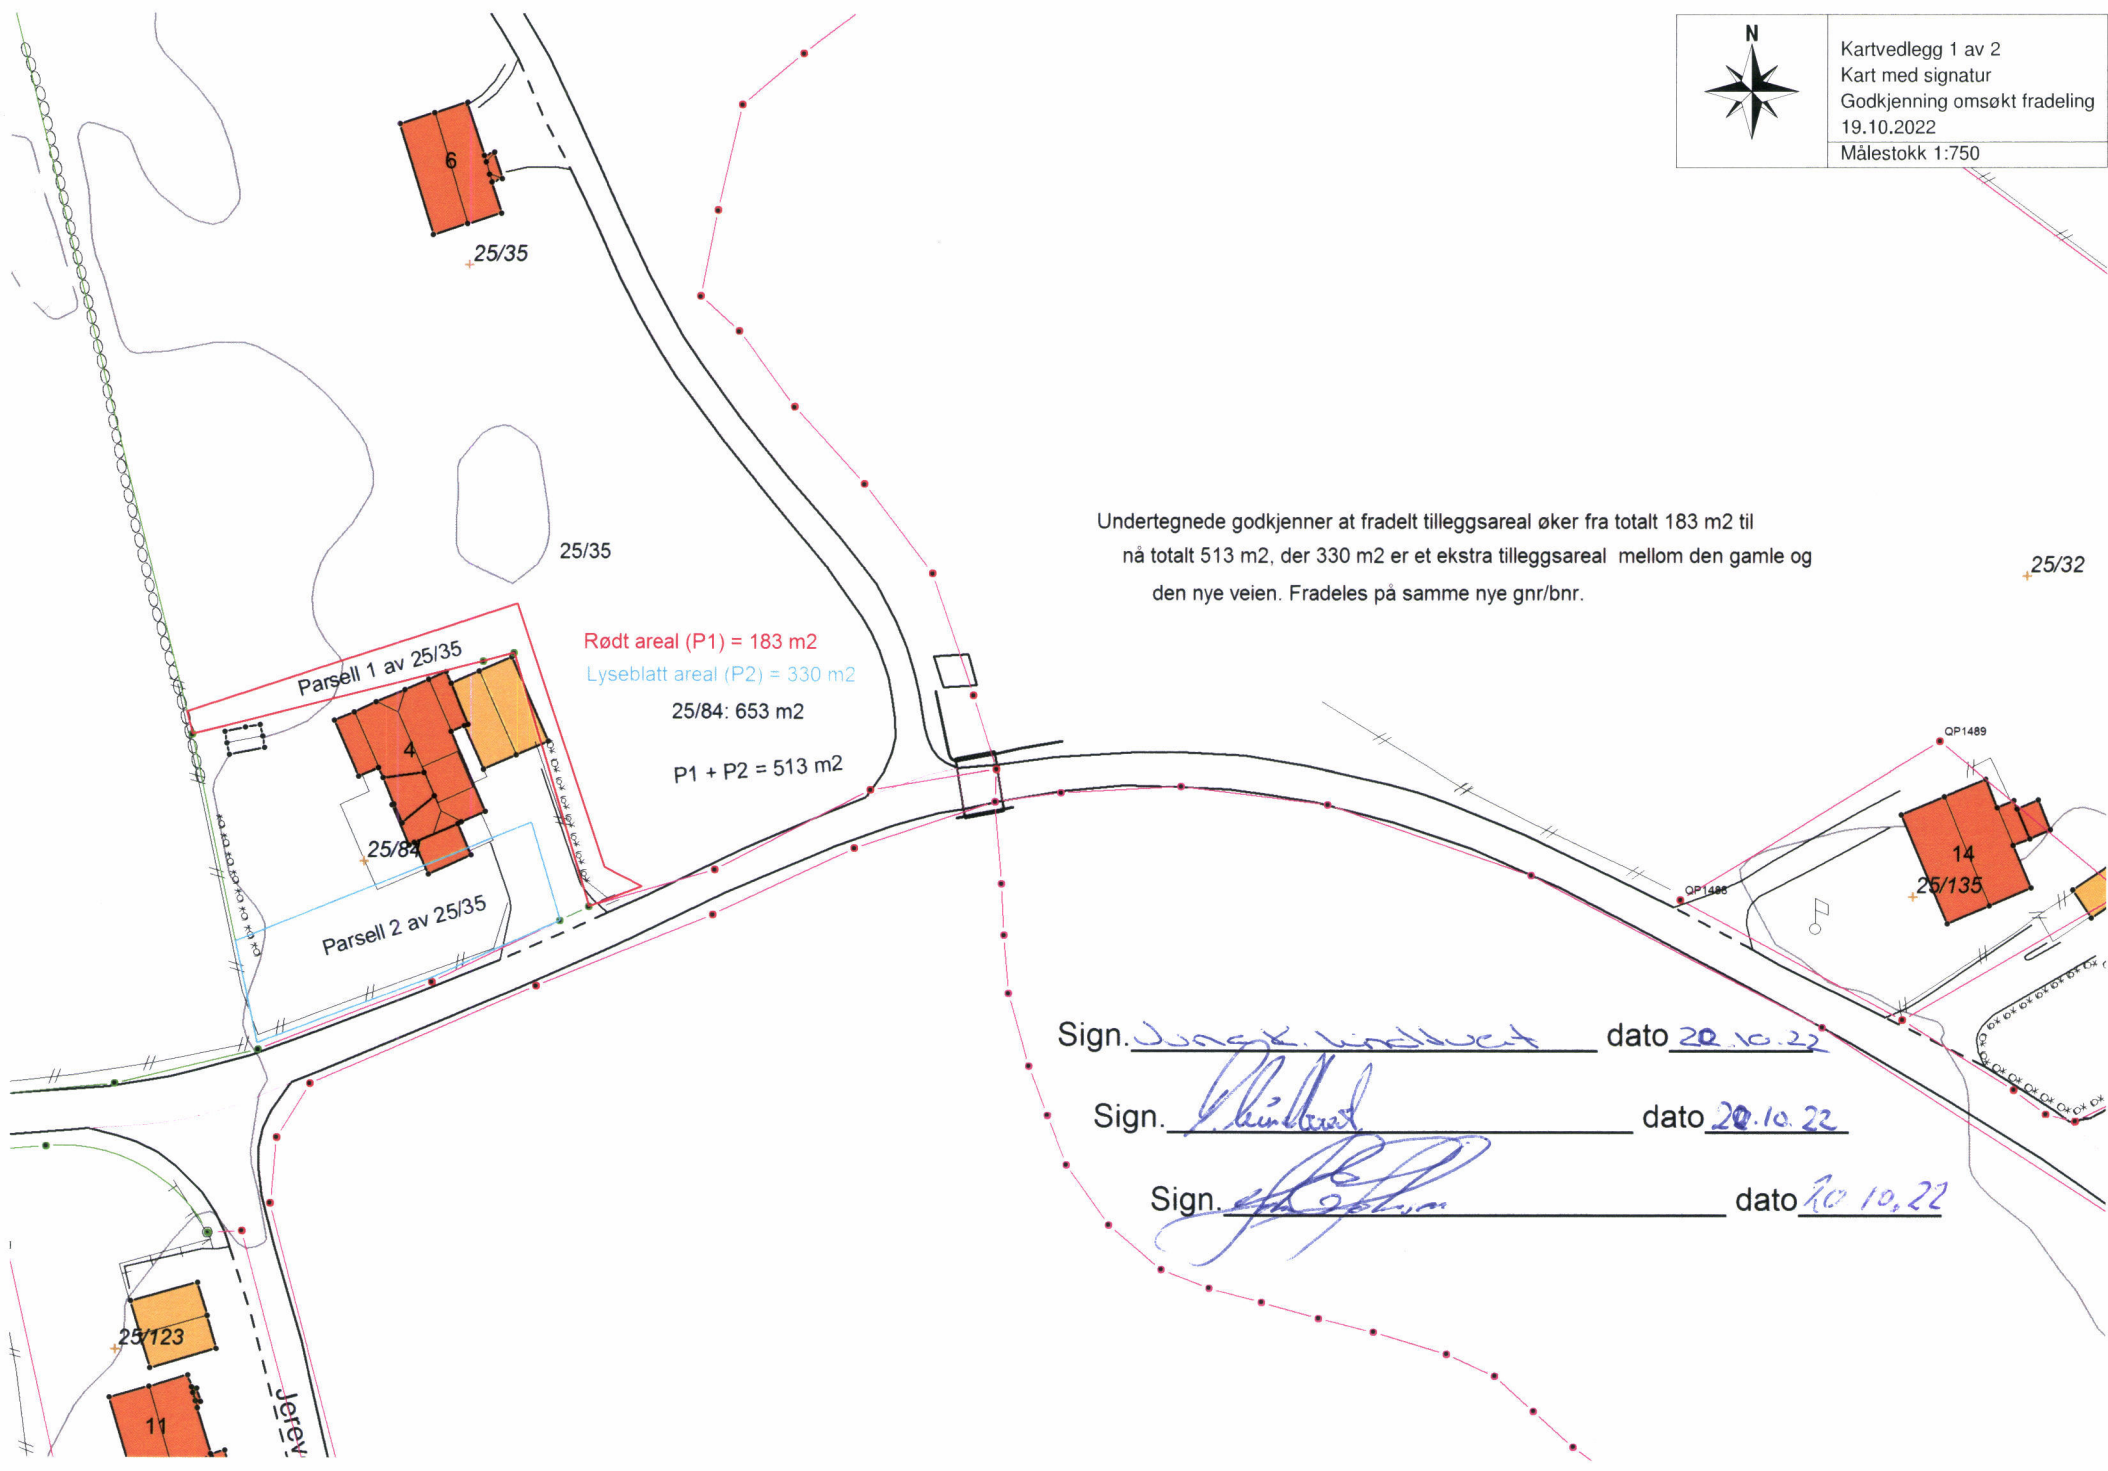

Kartvedlegg 1 av 2
Kart med signatur
Godkjenning omsøkt fradeling
19.10.2022
Målestokk 1:750



Rødt areal (P1) = 183 m2
Lyseblått areal (P2) = 330 m2
25/84: 653 m2
P1 + P2 = 513 m2

Undertegnede godkjenner at fradelt tilleggsareal øker fra totalt 183 m2 til
nå totalt 513 m2, der 330 m2 er et ekstra tilleggsareal mellom den gamle og
den nye veien. Fradeles på samme nye gnr/bnr.

Sign. Jungt. Lindset dato 20.10.22

Sign. [Signature] dato 20.10.22

Sign. [Signature] dato 20.10.22