


~~Dersom den flutte pipen sit garasje
bliv den slik som dette. Noe høy~~

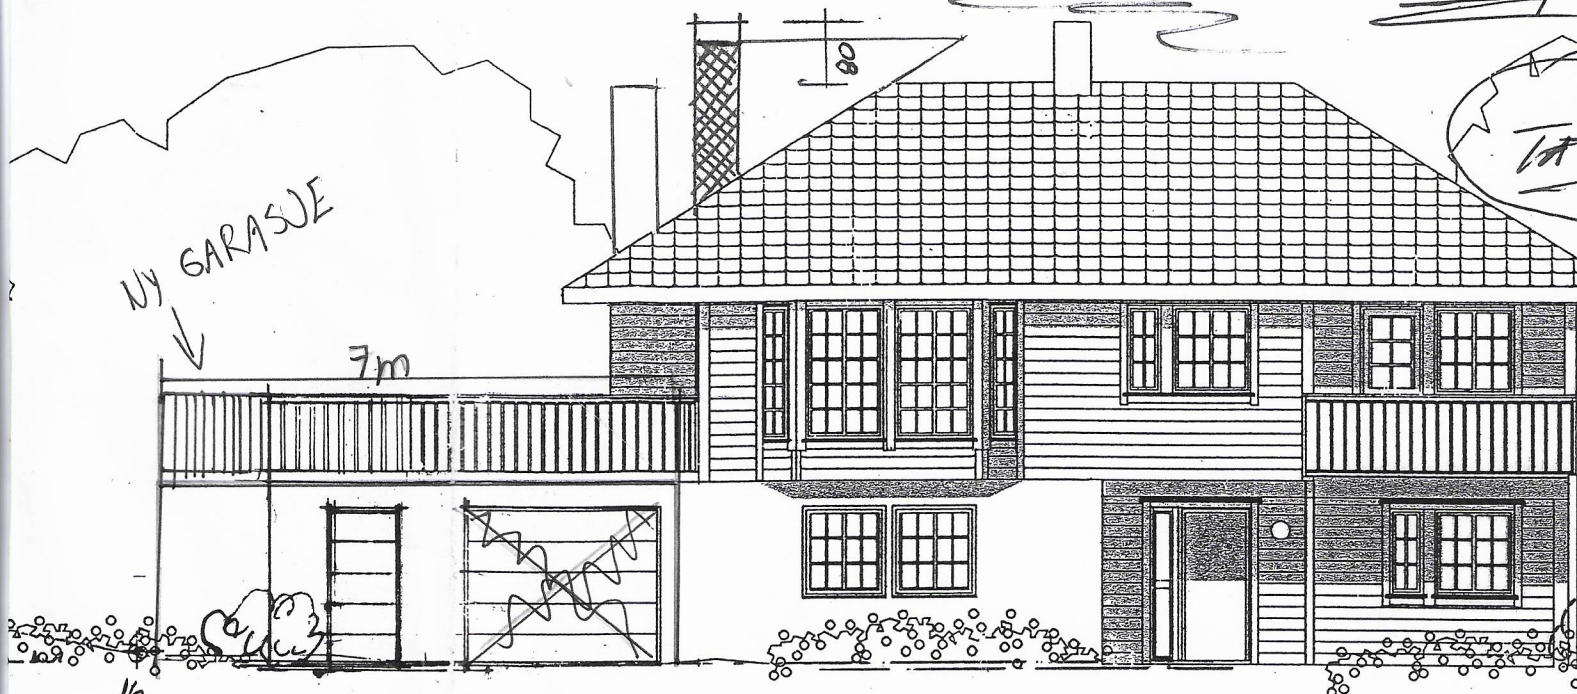

NY GARASJE
↓

7m

16

FÅSADE 1
Syd