


1:100 Fasade Vest

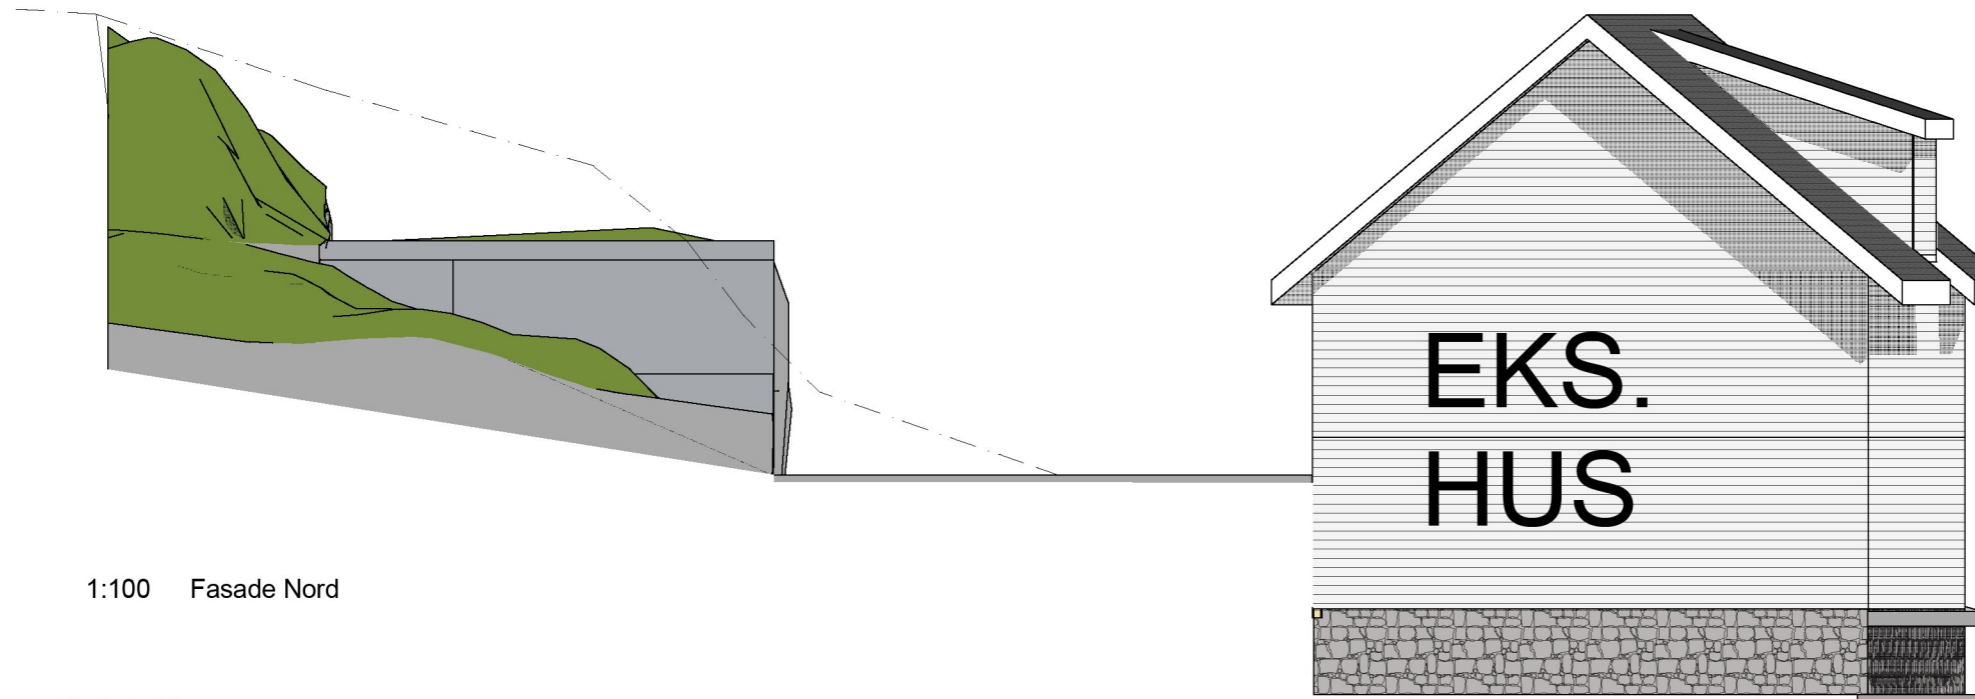

1:100 Fasade Nord

stiplet linje viser eks. terreng

Rev. 20.10.22

Rev. 31.03.22

Rev. 10.01.22

Rev. 14.12.21

Prosjekt: Garasje med hagestue	Kontroll prosjekt: Sign.: Kontroll:
Tiltakshaver: Sverre Vedøy m/frue	Gnr./Bnr./Festnr.: 11/16+442
Prosjekterende: North Ark As Fleslandvegen 53 A 4291 Kopervik	
© Alle rettigheter tilhører utførende for prosjektering, kopiering eller bruk av disse tegningene er forbudt uten skriftlig samtykke	Dato: 01.03.21
Tegning: Fasade Nord og Vest	Målestokk: 1:100
	Tegningsnr.: A40-01 Rev.: .A

Tegninger med forbehold

NB! Da det på dette tidspunkt ikke er foretatt nødvendige beregninger så kan mål og areal avvike noe