

SITUASJONSKART

vedlegg til underretting etter oppmålingsforretning

med saksnummer: **22/3663**

avholdt dato: **22.06 og 11.10.2022**

Formål: **Grensejustering (etter matrikulering av off. veg)**

Landmåler: **André Larsen**

KARMØY KOMMUNE

SEKTOR AREAL OG BYGGESAK




NB: Kartet kan inneholde feil,
noen grenser er usikre.

Utskriftsdato: 20.10.2022

Målestokk: 1:750



Datum: Euref 89/UTM 32

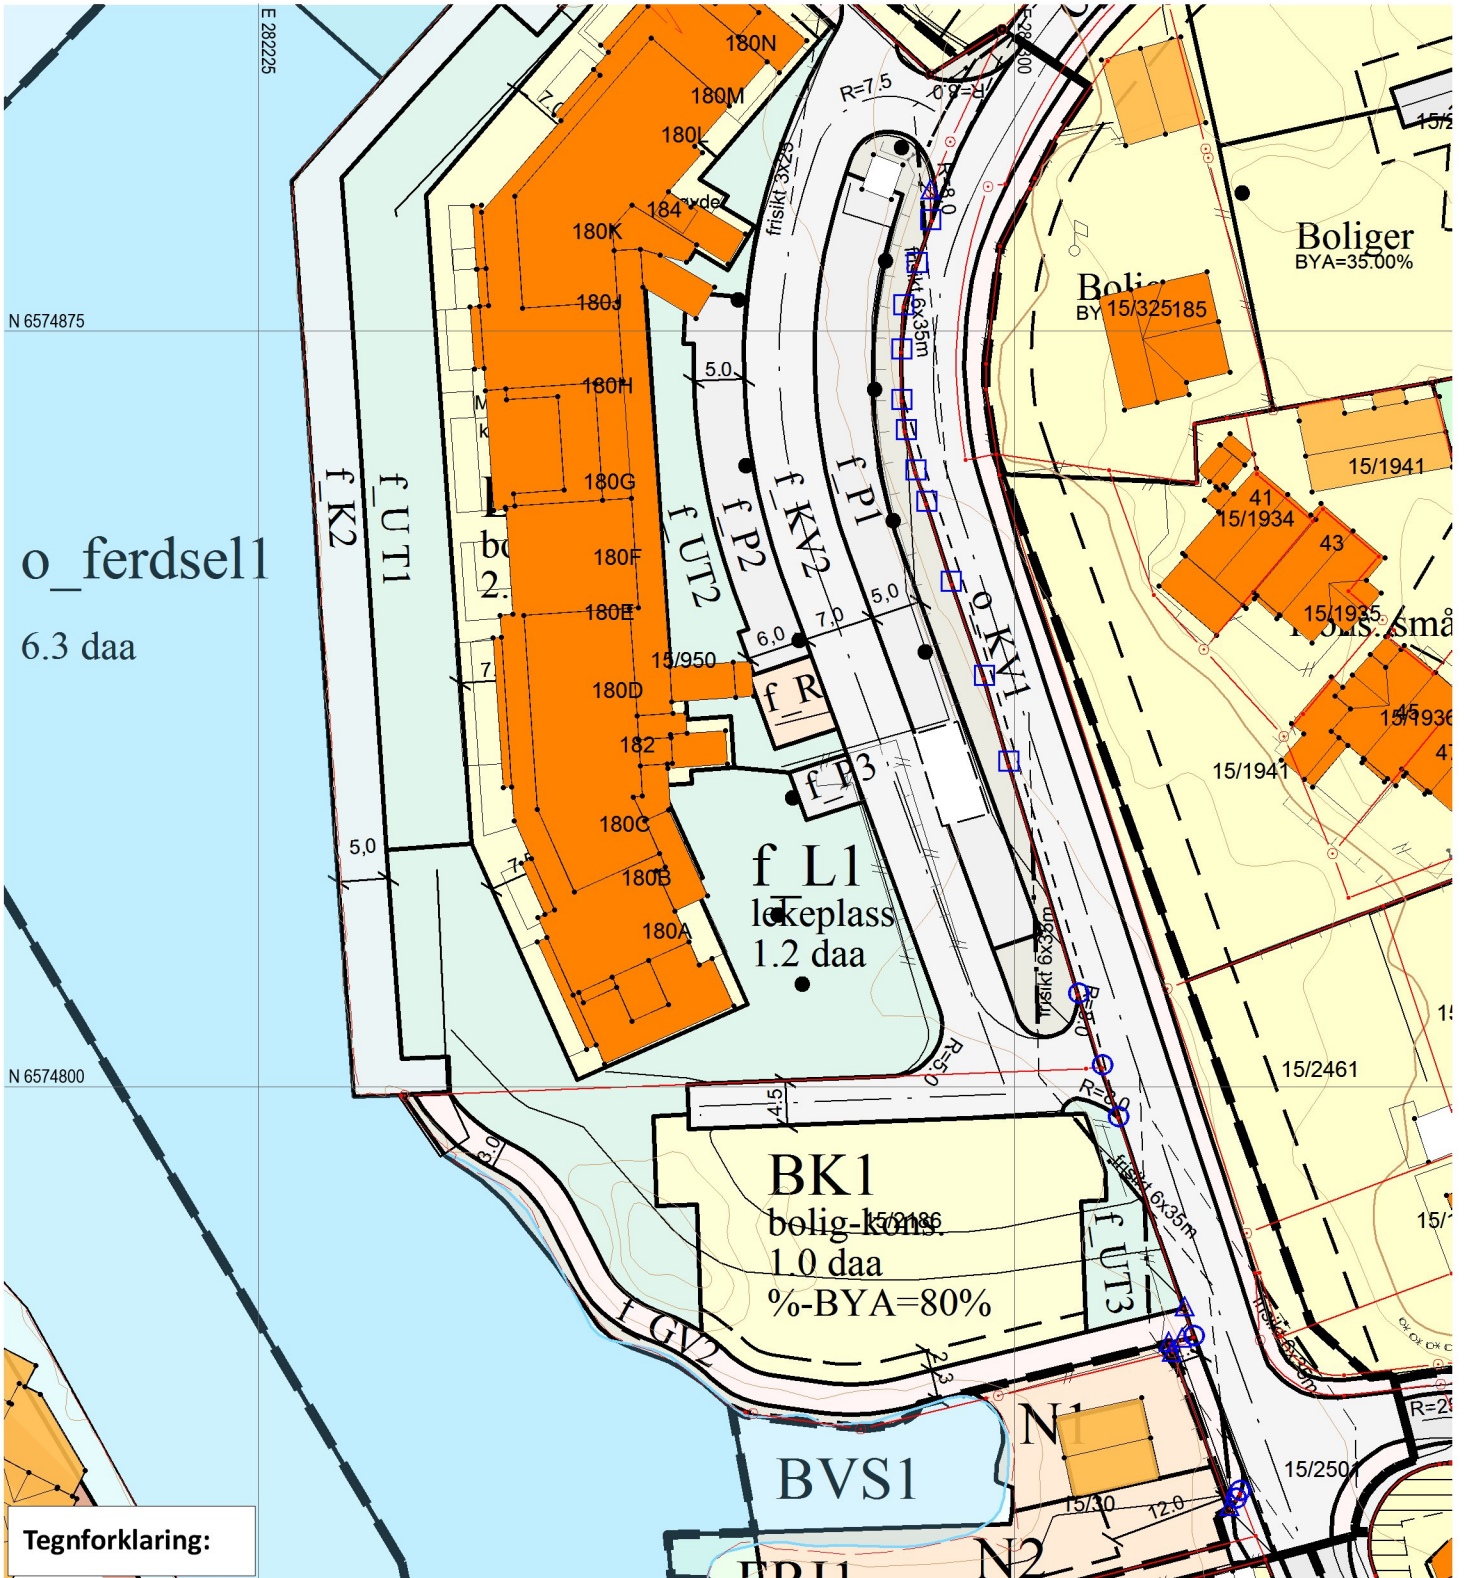

Tegnforklaring:

| Grensepunkt behandlet i denne oppmålingsforretningen | | |
|--|--|---|
| Umerket/merket med spray | | Rekvirenten får tilsendt matrikkelbrev med fullstendig liste over grensepunkt, unntagen ved forretning som bare går ut på å merke tidligere oppmålt grense. |
| Offentlig godkjent grensemerke | | |
| Annen type merking, (gjerdestolper, mur, stein/røys etc) | | |
| Punkt som ikke er angitt med noen av symbolene ovenfor er uforandret (f.eks. målt/merket tidligere) og/eller ikke en del av oppmålingsforretningen | | |

| | | | |
|----------------------------------|--|-----------------------------|--|
| Eiendomsgrense målt | | Vegkant | |
| Eiendomsgrense usikker | | Høydekurve | |
| Bygg -takflate | | Høyspent, stolper | |
| Bygg -planlagt | | Kommunale VA-ledninger, kum | |
| Bygg eldre enn 1900, sefrak bygg | | | |

SITUASJONSKART

vedlegg til underretting etter oppmålingsforretning

med saksnummer: **22/3663**

avholdt dato: **22.06 og 11.10.2022**

Formål: **Grensejustering (etter matrikulering av off. veg)**

Landmåler: **André Larsen**

KARMØY KOMMUNE

SEKTOR AREAL OG BYGGESAK




NB: Kartet kan inneholde feil,
noen grenser er usikre.

Utskriftsdato: 20.10.2022

Målestokk: 1:120



Datum: Euref 89/UTM 32

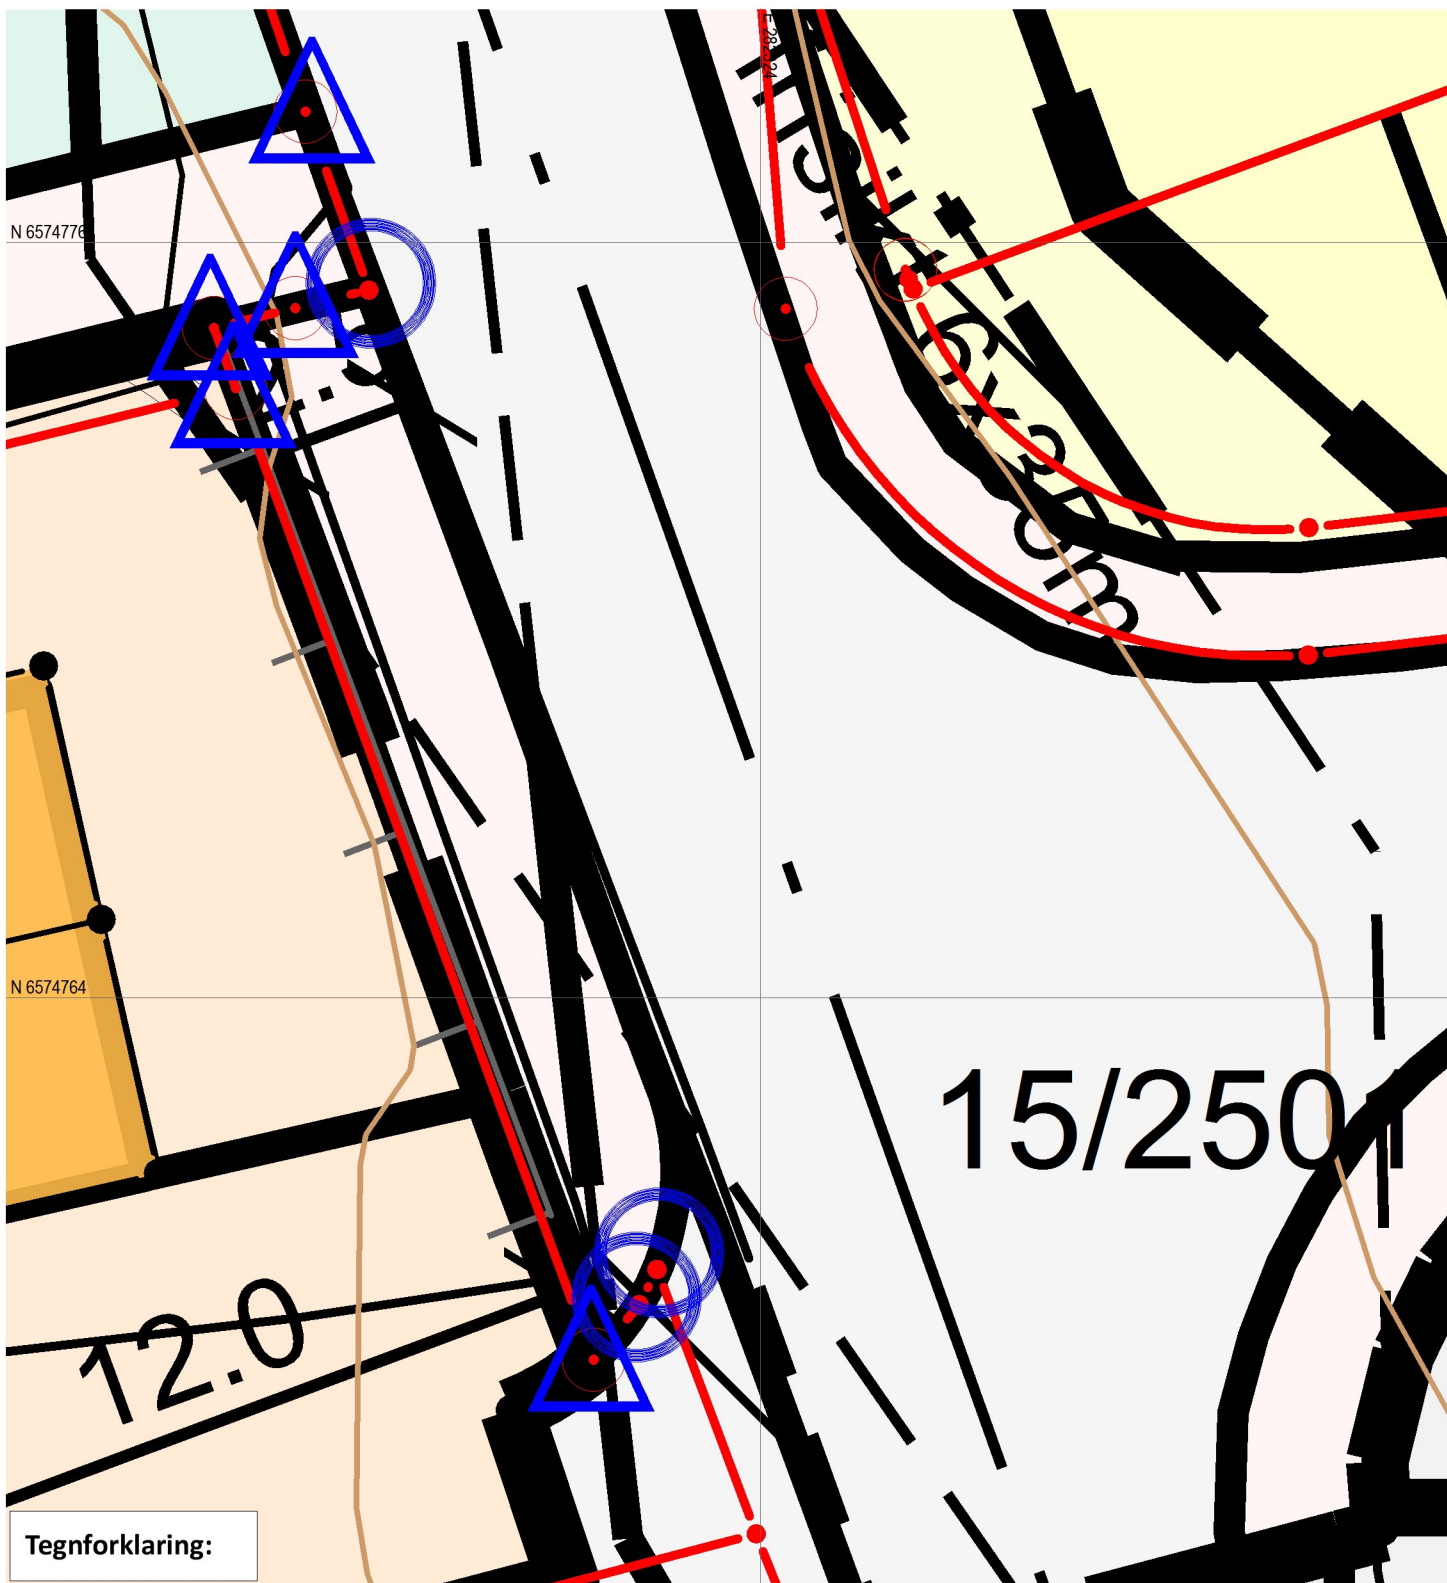

Tegnforklaring:

Grensepunkt behandlet i denne oppmålingsforretningen

- Umerket/merket med spray** Rekvisenten får tilsendt matrikelbrev med fullstendig liste over grensepunkt, unntagen ved forretning som bare går ut på å merke tidligere oppmålt grense.
- Offentlig godkjent grensemerke**
- Annen type merking, (gjerdestolper, mur, stein/røys etc)**

Punkt som ikke er angitt med noen av symbolene ovenfor er uforandret (f.eks. målt/merket tidligere) og/eller ikke en del av oppmålingsforretningen

- Eiendomsgrense målt**
- Eiendomsgrense usikker**
- Bygg -takflate**
- Bygg -planlagt**
- Bygg eldre enn 1900, sefrak bygg**
- Vegkant**
- Høydekurve**
- Høyspent, stolper**
- Kommunale VA-ledninger, kum**