

AVTALE OM GRENSEJUSTERING

Det er inngått avtale om grensejustering mellom eiendommene

Gårdsnr. 15	Bruksnr. 2501 * og * 20,950 22186	Sak 22/3663 (Revidert etter oppmålingsforretning)
-----------------------	---	---

Eiendommen gnr **15** . . . bnr **2186** av gir **3** . . m² til eiendom gnr **15** . . . bnr **2501** og får tilmålt **ca 37** . m² fra eiendom gnr **15** . . . bnr **2501** . . . **15/2501** dugift samtidig ca **107,5** m² til **15/950** og får til-utskel ca **21,9** m² fra **15/30** i-ef. gr.jusbruksavtale innng. skrevet **21/4-11** (vist på vedlagte kart i målestokk **1:500** . . , datert **19/10-22**) i journalpost **22/26156** og påvisning: journalpost **22/31805** Mellomværende for grensejusteringen er oppgjort mellom eierne på omforent måte. **19/10-22** - **AKA04**

Omfatter eiendommen felles bolig, skal ektefelle eller registrert partner samtykke til grensejusteringen selv om de ikke er registrert som eier i grunnboken, jf. Tinglysningsloven § 13, Ekteskapsloven § 32 og Matrikkelforskriften § 34, pkt. 6.

Eier av gnr **15** . . . bnr **2186** (Akrehamn, Frysari)

Dato 11/10-2022	Sted ÅKREHAMN	
Signatur hjemmelshaver/personnummer (11 siffer) 976817001	Gjentas med blokkbokstaver BRIAN SJØEN	
Ektefelle/registrert partner samtykke til grensejusteringen Signatur ektefelle/registrert partner 	Gjentas med blokkbokstaver JAN LEIF KNUDSEN	

Eier av gnr **15** . . . bnr **950** (Samvål - Frysari) (Akrehamn Frysari) (eier og så er eide her)

Dato 11/10-2022	Sted ÅKREHAMN	
Signatur hjemmelshaver/personnummer (11 siffer) 828103482	Gjentas med blokkbokstaver BRIAN SJØEN	
Ektefelle/registrert partner samtykke til grensejusteringen Signatur ektefelle/registrert partner/personnummer (11 siffer) x Helge Vikra	Gjentas med blokkbokstaver HELEGE VIKRA	


Eier av gnr **15** . . . bnr **2501** (kk)

Dato 11/10-22	Sted Åkra	
Signatur hjemmelshaver/personnummer (11 siffer) (940791901)	Gjentas med blokkbokstaver SINDRE NYGAARD	
Ektefelle/registrert partner samtykke til grensejusteringen Signatur ektefelle/registrert partner/personnummer (11 siffer)	Gjentas med blokkbokstaver	

Denne avtalen er skrevet ut i tre eksemplarer. Partene beholder hver sitt og ett beholdes av Karmøy kommune.



15/2501, 30, 2186 og 950 kart til grensejusteringsavtale
(Avstått areal fra 15/30 er avtalt i itdl. gr.justeringsavtale journalpost22/31 og kan ved behov rent teknisk evt. utføres som arealoverføring SAK10 19.10.2022
Målestokk 1:500
ref. journalpost 22/25156)

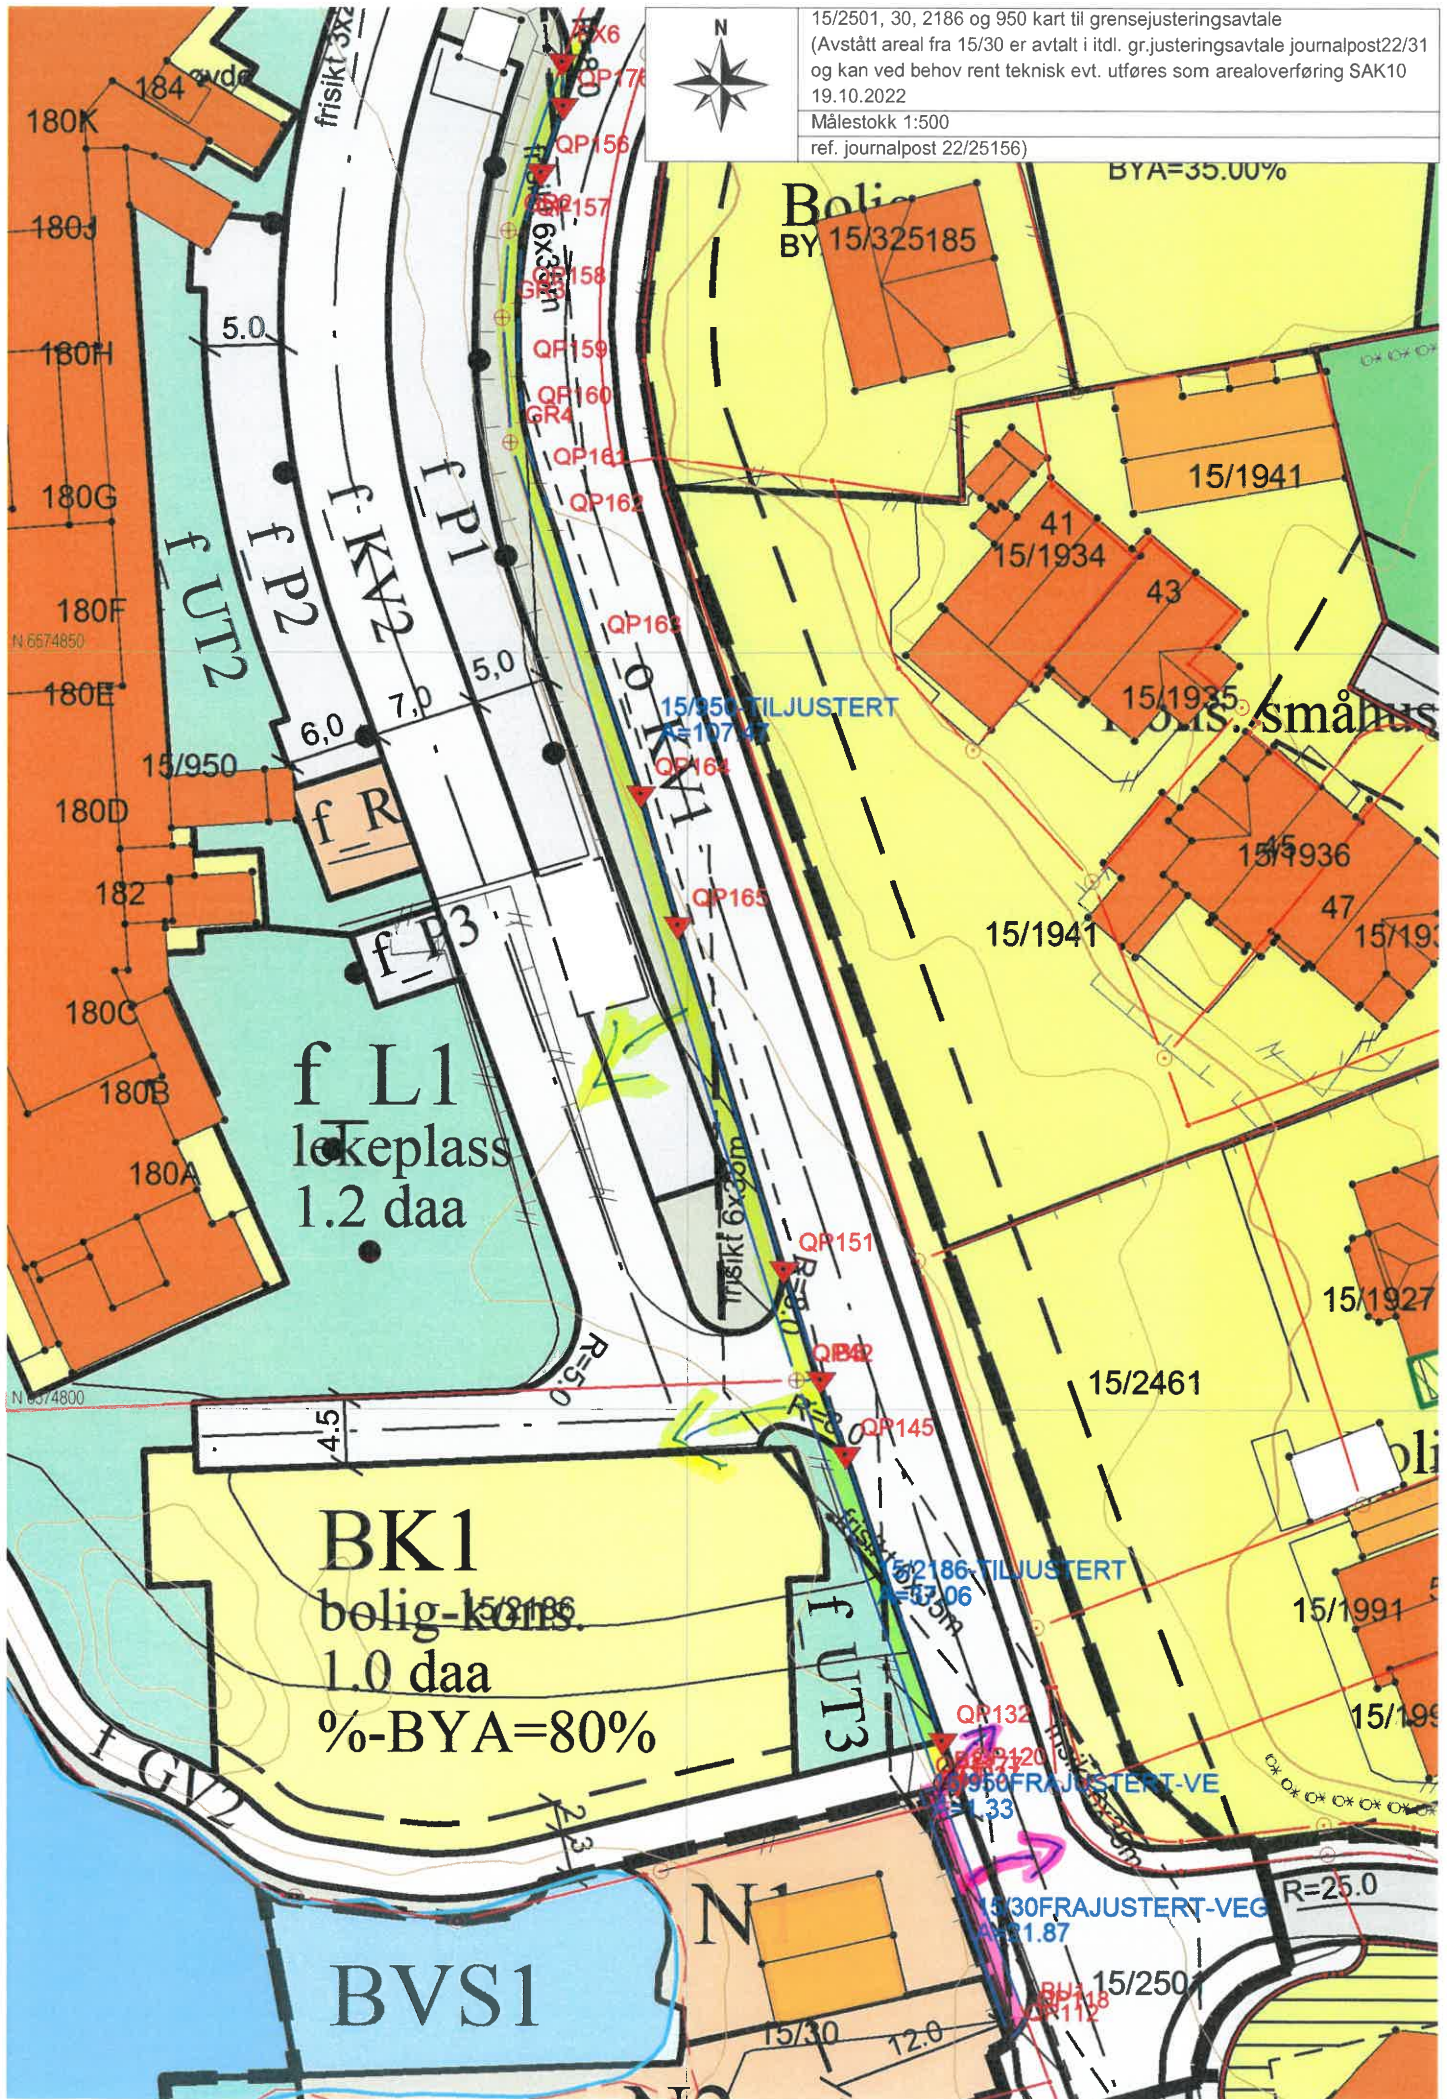

Nøkkelopplysninger fra Enhetsregisteret

Organisasjonsnummer:	976 817 001
Navn/foretaksnavn:	ÅKREHAMN FRYSERI AS
Organisasjonsform:	Aksjeselskap
Forretningsadresse:	Rådhusvegen 1 4270 ÅKREHAMN
Kommune:	KARMØY
Postadresse:	Rennesøygata 10 5537 HAUGESUND
Registrert i Enhetsregisteret:	21.10.1996
Stiftelsesdato:	07.10.1996
Kontaktperson:	Einar Harald Hauge
Vedtektfestet formål:	Eie fast eiendom og forestå utleie av denne, samt hva hermed står i forbindelse, herunder å delta i andre foretagender som driver tilsvarende virksomhet. Selskapet driver også med utvikling av fast eiendom for videresalg.
Aktivitet/bransje:	Eie fast eiendom og forestå utleie av denne, samt hva hermed står i forbindelse, herunder å delta i andre foretagender som driver tilsvarende virksomhet. Selskapet driver også med utvikling av fast eiendom for videresalg.
Næringskode(r):	68.209 Utleie av egen eller leid fast eiendom ellers
Sektorkode:	2100 Private aksjeselskaper mv.
Særlige opplysninger:	Registrert i Foretaksregisteret Sist innsendte årsregnskap 2021
Styre:	
Styrets leder:	Jan Leon Knutsen
Styremedlem:	Brian Paul Sjøen Harald Hauge
Signatur:	To styremedlemmer i fellesskap.
Revisor:	Godkjent revisjonsselskap Organisasjonsnummer 987 009 713 PRICEWATERHOUSECOOPERS AS

Norevegen 1
5542 KARMSUND

Organisasjonsnummer:

974 760 673

Lenker

[Om oss](#)

[Jobb hos oss](#)

[Forenklingsbloggen](#)

[Personvernerklæring](#)

[Driftsmeldinger](#)

Følg oss

Nøkkelopplysninger fra Enhetsregisteret

Organisasjonsnummer:	828 103 482
Navn/foretaksnavn:	SAMEIET FRYSERIET ÅKREHAMN
Organisasjonsform:	Eierseksjonssameie
Forretningsadresse:	c/o Haugesund Boligbyggelag Kirkegata 130 5527 HAUGESUND
Kommune:	HAUGESUND
Postadresse:	
Registrert i Enhetsregisteret:	10.11.2021
Stiftelsesdato:	11.08.2021
Forretningsfører:	HAUGESUND BOLIGBYGGELAG
Vedtektfestet formål:	Eierseksjonssameie
Aktivitet/bransje:	Eierseksjonssameie
Næringskode(r):	97.000 Lønnet arbeid i private husholdninger
Særlige opplysninger:	Registrert i Foretaksregisteret
Styre:	
Styrets leder:	Brian Paul Sjøen
Styremedlem:	Gudrun Elise Valen Simonsen Helge Vikra
Varamedlem:	Tor Petter Meling
Signatur:	To styremedlemmer i fellesskap.
Revisor:	Godkjent revisjonsselskap Organisasjonsnummer 980 211 282 DELOITTE AS Dronning Eufemias gate 14 0191 OSLO
Regnskapsfører:	Autorisert regnskapsførerselskap Organisasjonsnummer 954 361 047 HAUGESUND BOLIGBYGGELAG Kirkegata 130

Organisasjonsnummer:

974 760 673

Lenker

[Om oss](#)

[Jobb hos oss](#)

[Foreklingsbloggen](#)

[Personvernerklæring](#)

[Driftsmeldinger](#)

Følg oss

Fullmakt

Eiendomssjef i Karmøy kommune, Arvid Eikeskog, gir herved fullmakt til Sindre Nygaard, eiendomsrådgiver i Karmøy kommune, til å:

- Sende krav om sammenslåing av tinglyste matrikkelenheter
- Signere avstandserklæringer
- Signere egenerklæring ved overtakelse av vei- og kaiarealer
- Møte og signere på oppmålingsforretning
- Kvittere på nabovarsler
- Sende søknad om oppmåling / deling
- Signere egenerklæring om konsesjonsfrihet ved erverv av fast eiendom
- Signere avtale om grensejustering
- Leie ut kommunal grunn inntil 10 år
- Signere/inngå grunneieravtaler inntil 10 år

herunder også å signere eventuelle protokoller i tilknytning til dette.

Fullmakten er ikke tidsbegrenset.

Kopervik 9.3.2021.



Arvid Eikeskog
Eiendomssjef i Karmøy kommune

