


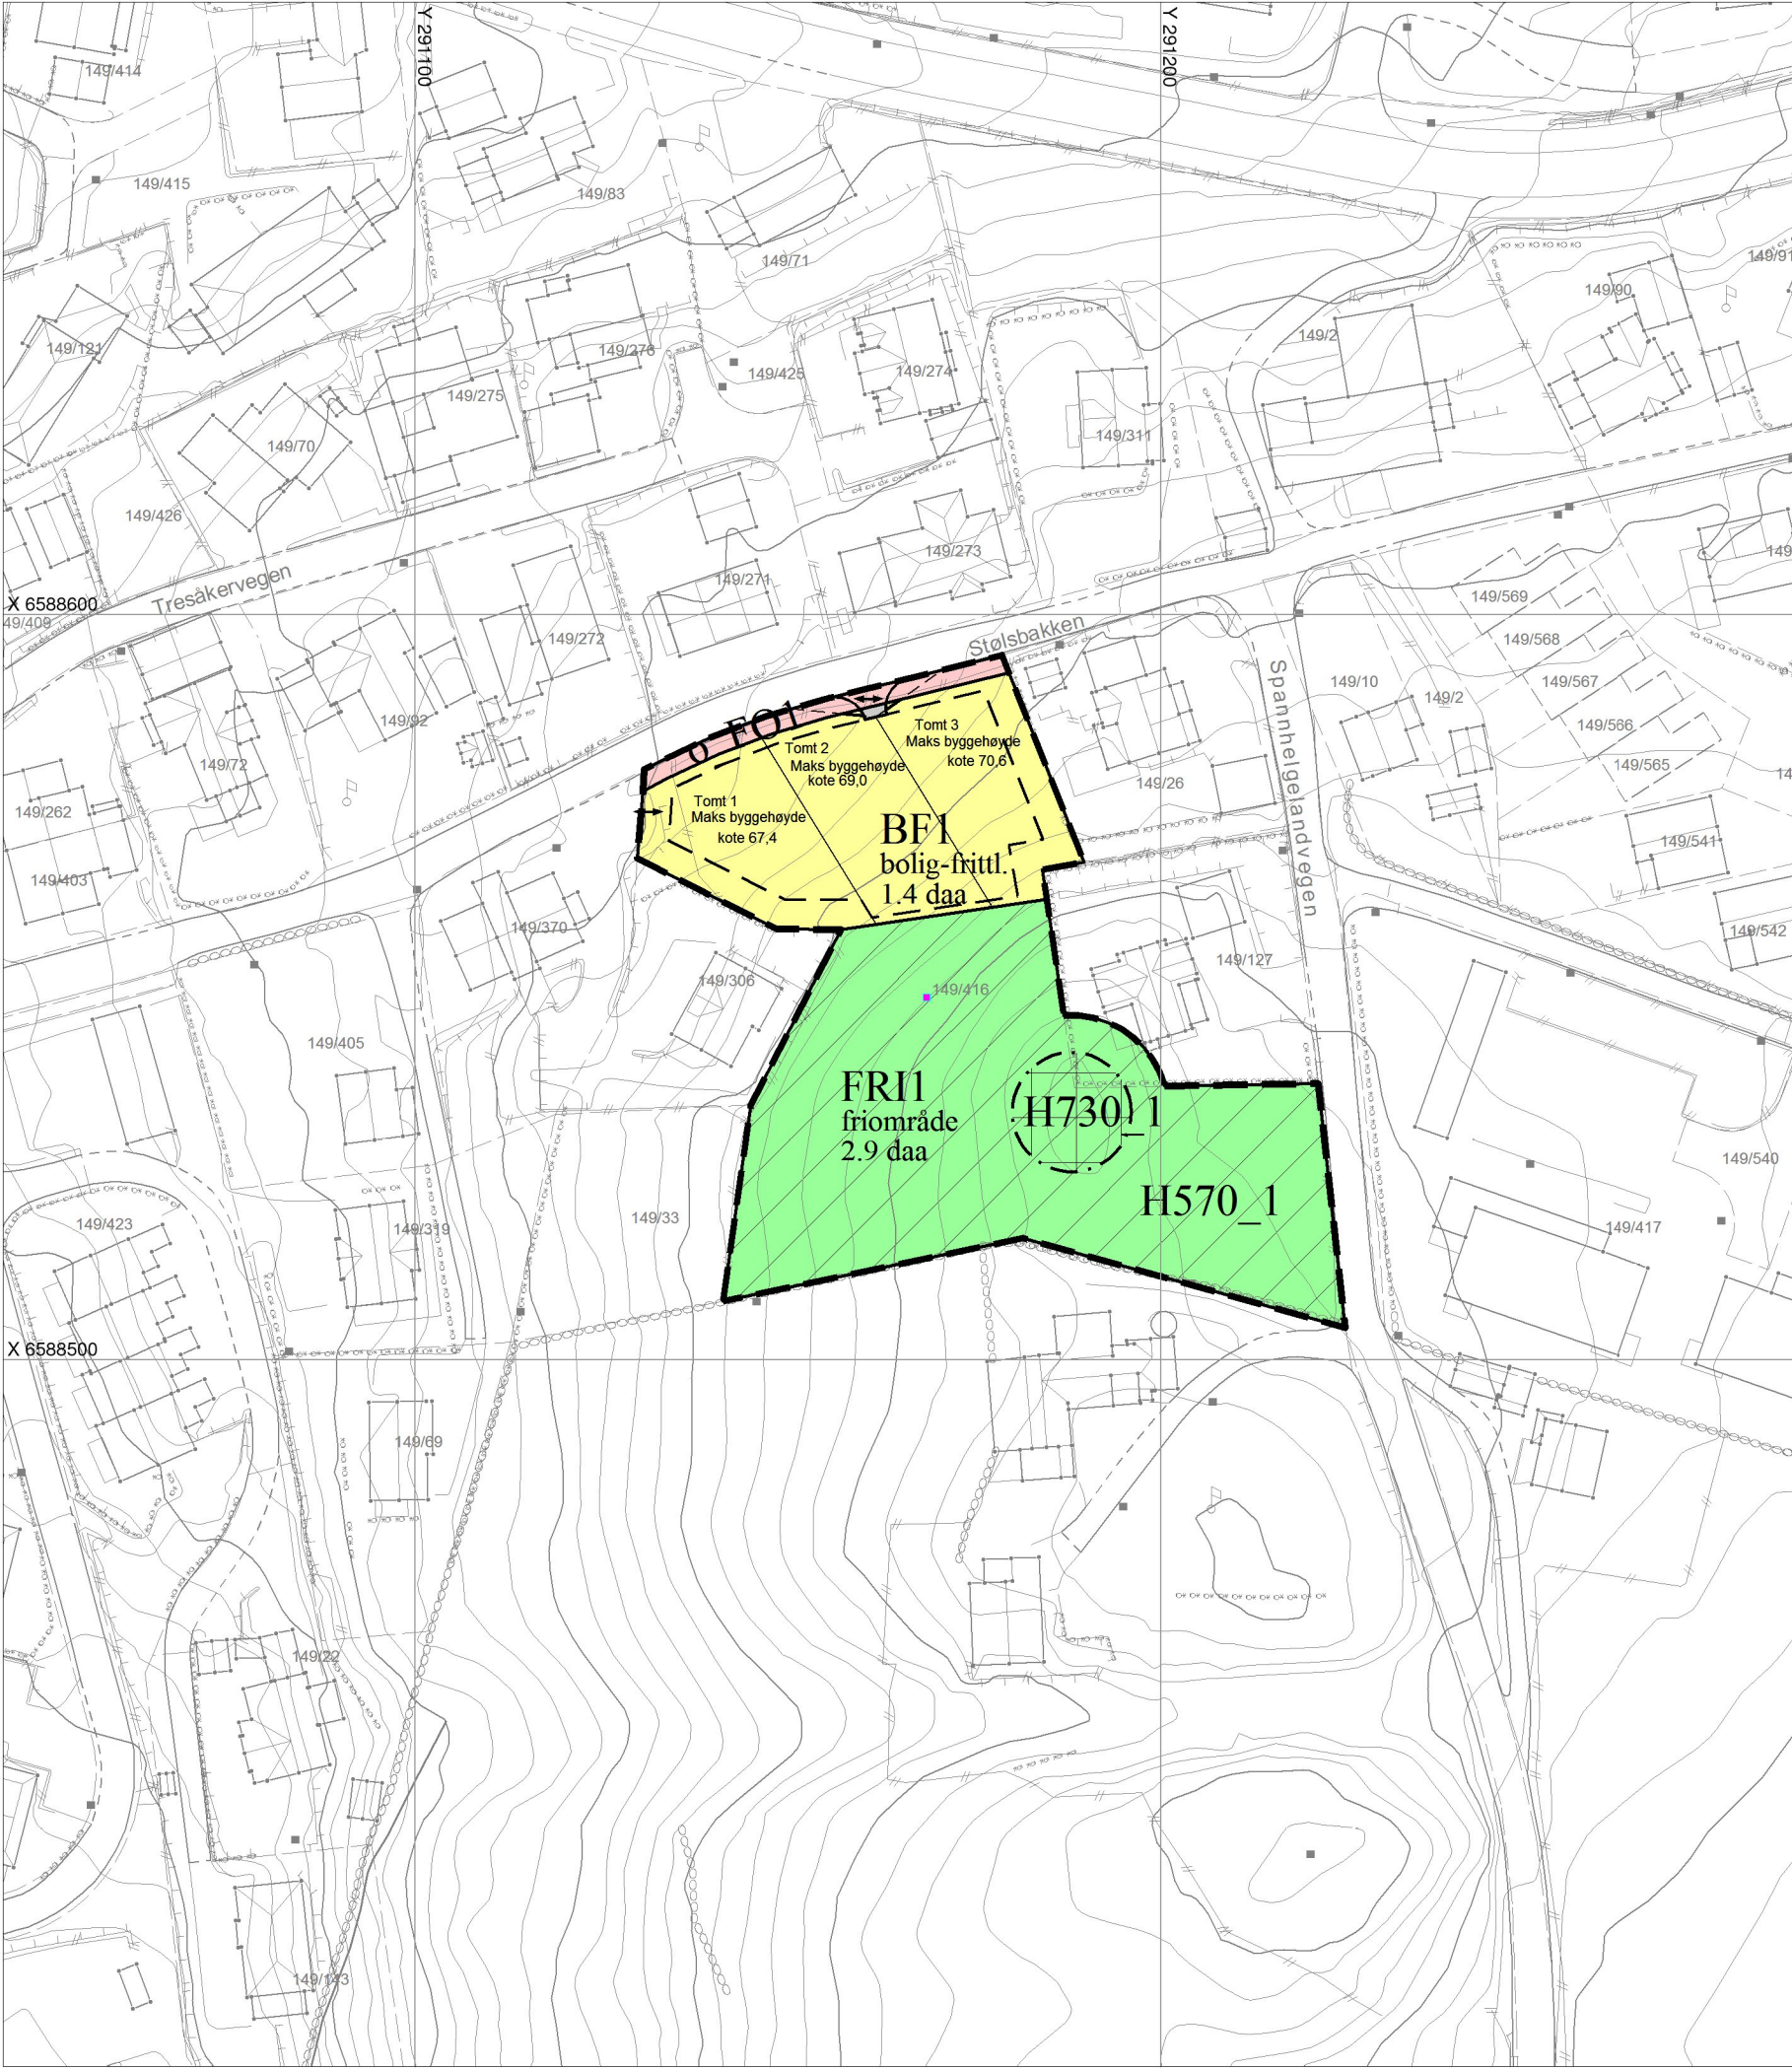

TEGNFORKLARING

Reguleringsplan PBL 2008

- Sikringsonegrense
- Angitthensyngrense
- Båndlegginggrense nåværende
- BF Boligbebyggelse - frittliggende småhusbebyggelse
- KV Kjøreveg
- FO Fortau
- FRI Friområde
- H140 Sikringsone - Frisikt
- H570 Angitthensynsone - Bevaring kulturmiljø
- H730 Båndlegging etter lov om kulturminner

Felles for reguleringsplan PBL 1985 og 2008

- Regulerings- og bebyggelsesplanområde
- Planens begrensning
- Formålsgrense
- Regulert tomtegrense
- Byggegrense
- Frisiktslinje
- Regulert kant kjørebane
- Avkjørsel

Eierform PBL2008:
o_ offentlig
f_ felles

Basiskart:
Geodetisk grunnlag: UTM-sone32v (EUREF89/WGS84)
Geodetisk høydegrunnlag: NN2000
Geodatakilde: Karmøy kommune / Geovekst
Uttaksdato basiskart: 20.10.2022

0 10 20 30 40 m

Ekvidistanse 1m Målestokk 1:1000

REVISJONER:	rev: ved	
Endret i henhold til vedtaket fra Hovedutvalgsmøte	29.03.22	HKA



Detaljregulering for Stølsbakken

KARMØY KOMMUNE Bestemmelser både på kart og som egen tekst

5101

Nasjonal plan-ID: 1149_5101

Utarbeidet av: Holon Haugesund AS

Forslagsstiller: Vican gruppen AS

Sak nr. 20/24760

SAKSBEHANDLING ETTER PLAN- OG BYGNINGSLOVEN		Dato	Sign.
1.gangs behandling i kommunen	HTM-sak 034/22	15.03.22	YSL
Utlegging til offentlig ettersyn i tidsrommet 29.03 - 10.05.22			
2.gangs behandling i kommunen	HTM-sak 079/22, 21.06.22	23.08.22	YSL
Kommunestyrets vedtak (egengodkjenning) KST-sak 102/22		17.10.22	YSL
Kunngjøring av kommunens egengodkjenning		03.11.22	

